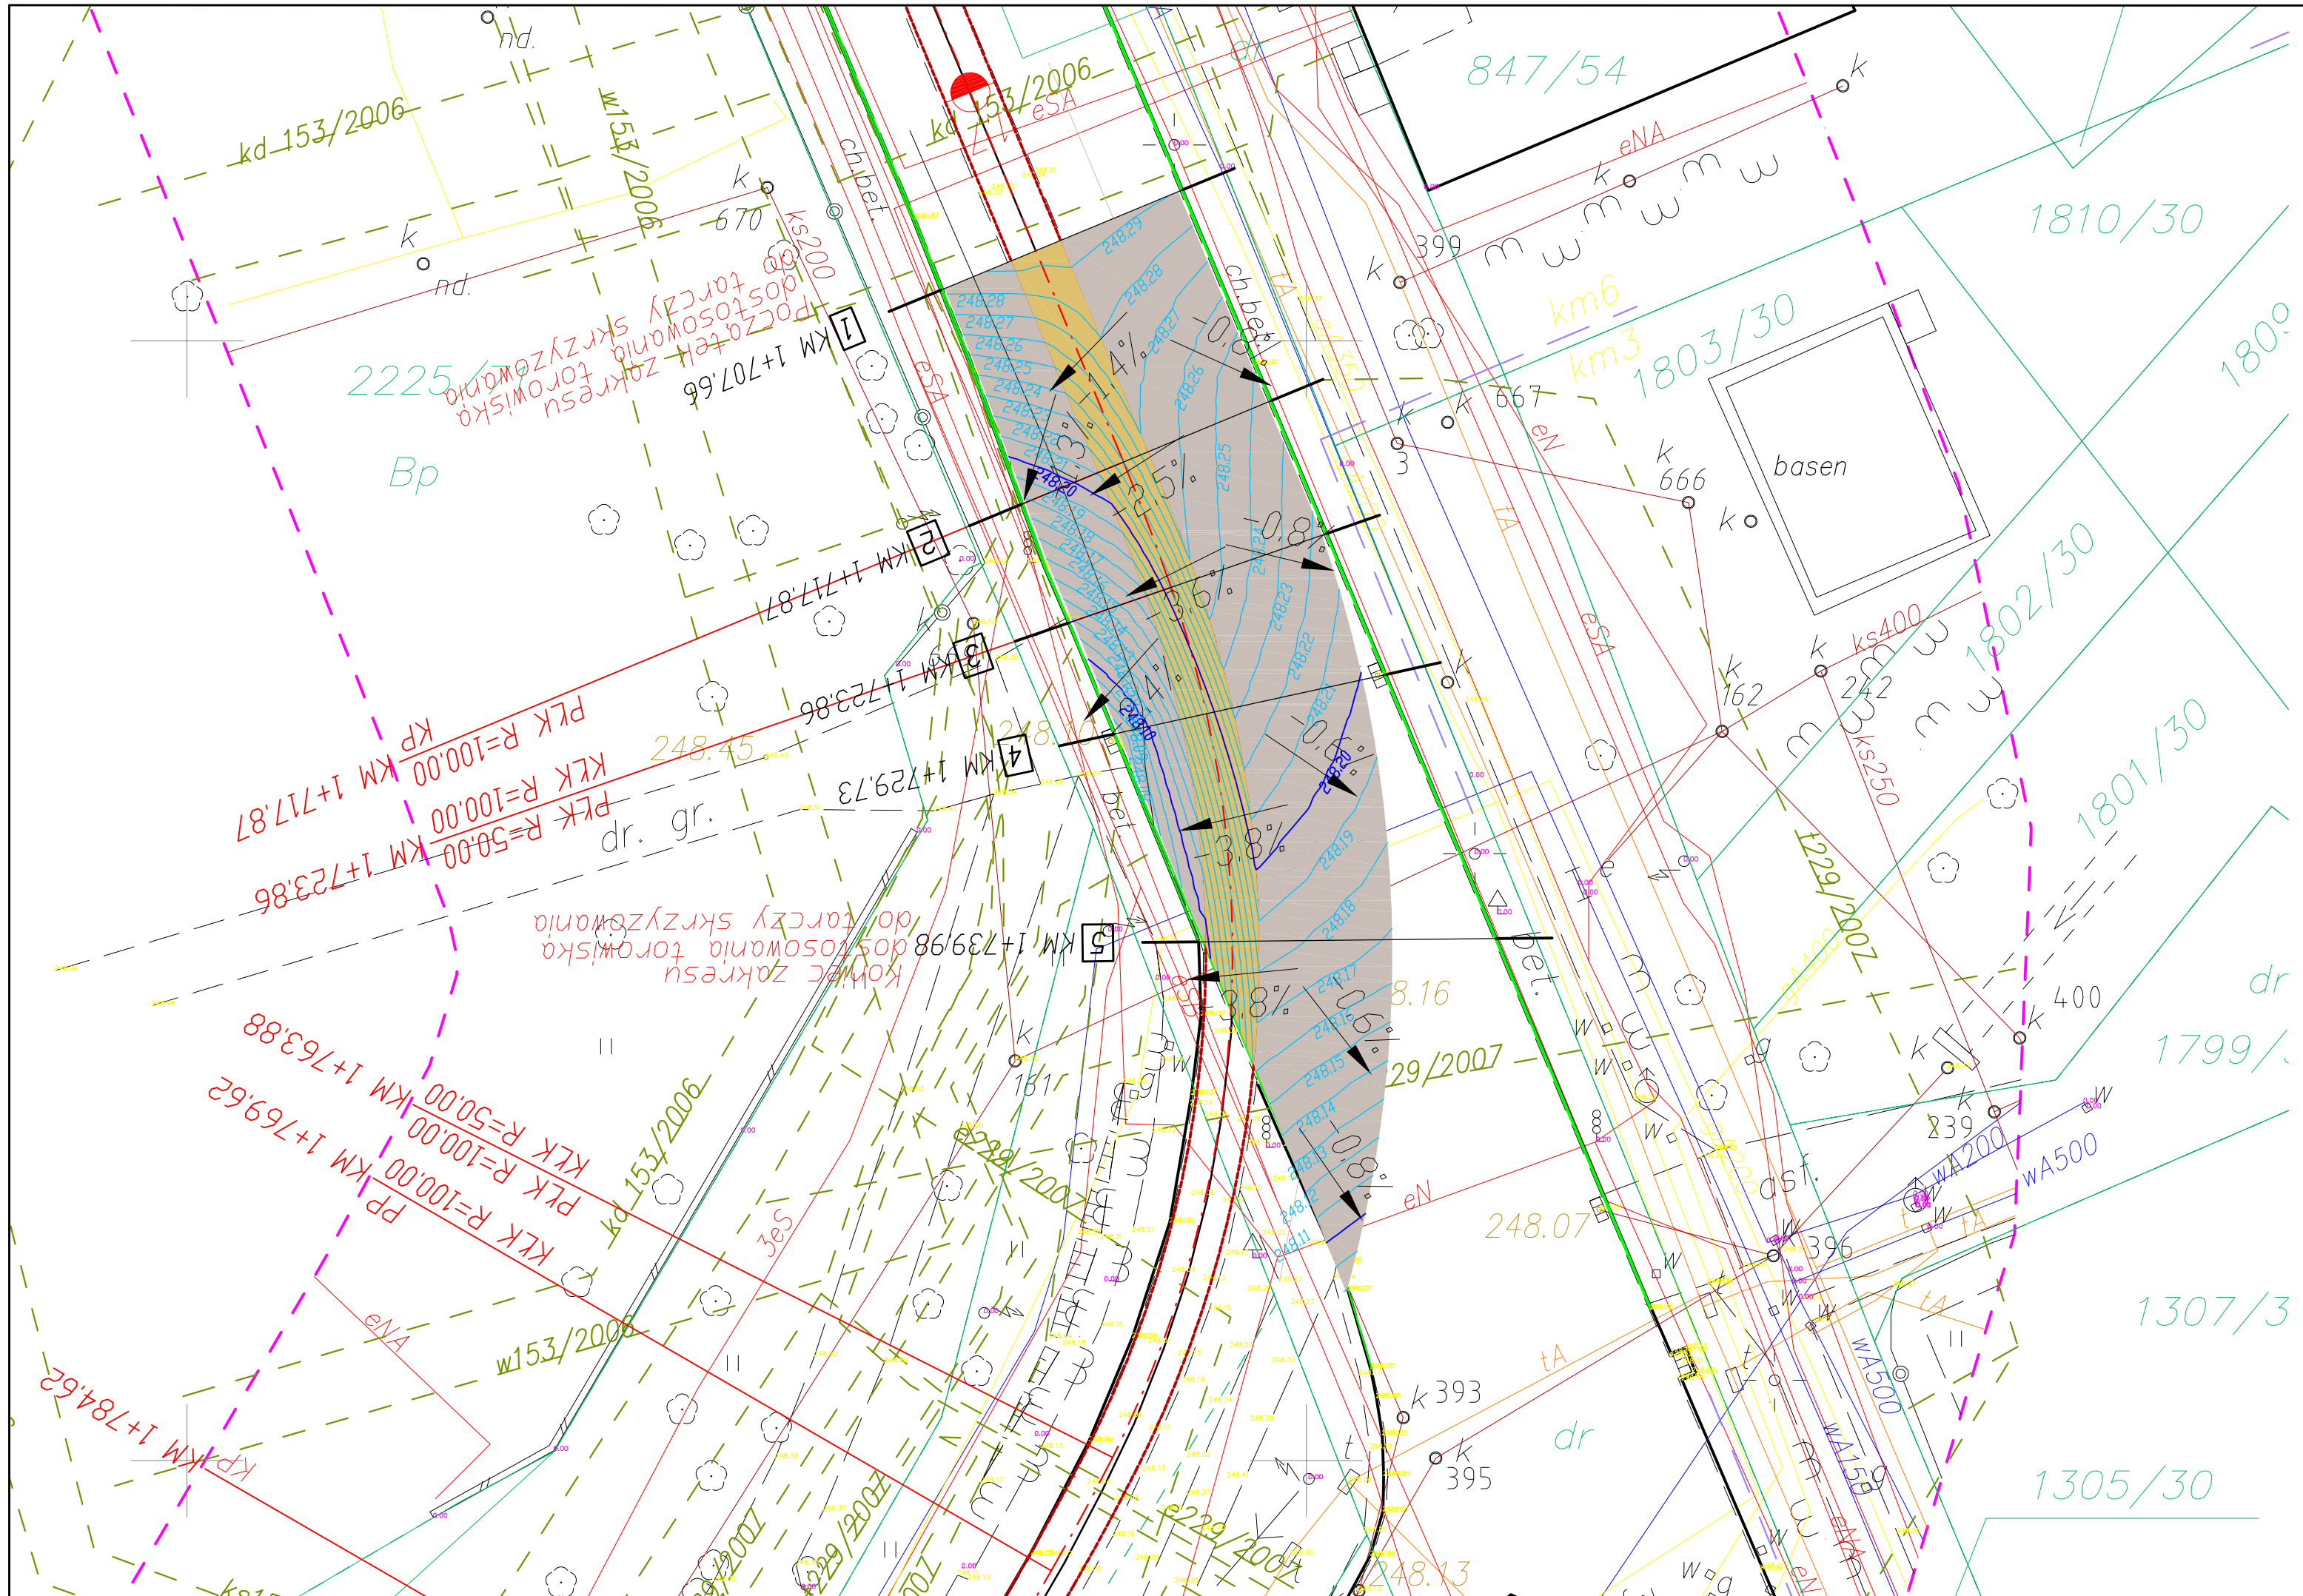

Lp./No.	Typ modyfikacji/Modification	Data/Date	Podpis/Signature

ZAMAWIAJĄCY / EMPLOYER

Tramwaje Śląskie S.A.
ul. Inwalidzka 5
41-506 Chorzów
tel. (+48) 32 246 60 61
fax: (+48) 32 251 00 96
e-mail: ts@tram-silesia.pl

BIURO PROJEKTOWE / DESIGN OFFICE

MIB Polska Sp. z o.o.
ul. Darasza 5
30-826 Kraków
tel. (+48) 12 619 24 00
fax: (+48) 12 619 24 19
e-mail: biuro@mib.pl

FUNKCJA / FUNCTION	IMIĘ I NAZWISKO / NAME	BRANŻA / DISCIPLINE	NR UPRAWNIEŃ / LICENSE	PODPIS / SIGNATURE
Projektant/Designer	Dr inż. Jerzy Lamek	torowa	OIK5-K-U-287/2000	
Opracował/Work out	Dariusz Kostrzewa	torowa		
	Andrzej Łodziana	torowa		
	mgr inż. Michał Sadowski	torowa		
Sprawdził/Evaluated	inż. Władysław Piaseczny	torowa	RP-Upr.337/92	

TEMAT / SUBJECT

PROJEKT PRZEBUDOWY TOROWISKA PN:" MODERNIZACJA TOROWISKA TRAMWAJOWEGO W UL. 3-GO MAJA W ZABRZU"

Obiekt/Object	Nazwa rysunku/Drawing title
	Plan warstwicowy skrzyżowania cz.2 - ul. 3-go Maja i ul. Makoszowska

Nr Umowy/Contract No.	Skala/Scale	Data/Date
DO/195/09	1:250	11.2010

OZNACZENIE RYSUNKU / DRAWING DENOTATION

Nr projektu/Project No.	Branża/Branch	Stadium/Phase	Część/Part	Nr rysunku/Drawing No.	Nr rew./Rev. No.
	T	PW	1	RYS.1.14.2	