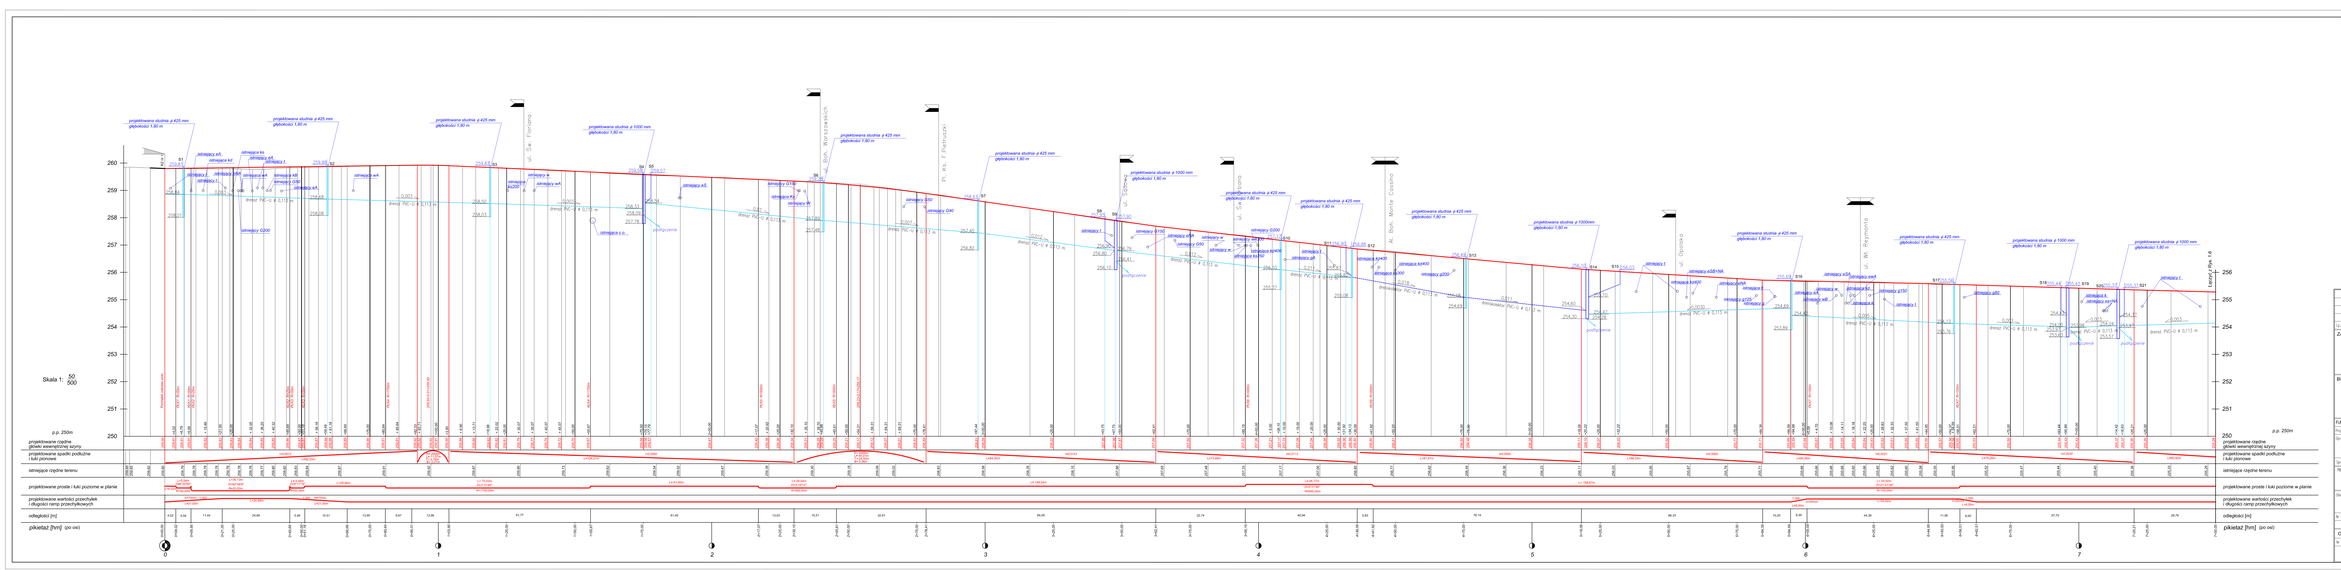
Skala 1: 50/500
p.p. 250m
projektowane spadki podłużne i łuki pionowe
istniejące rzędne terenu
projektowane proste i łuki poziome w planie
projektowane wartości przechyłek i długości rampy przechyłkowych
odległości [m]
pikietaż [km] (po osi)
ul. Sw. Floriana
ul. Wł. Reymonta
projektowana studnia ø 425 mm głębokości 1.80 m
projektowana studnia ø 1000 mm głębokości 1.80 m
projektowana studnia ø 1000mm głębokości 1.80 m
