



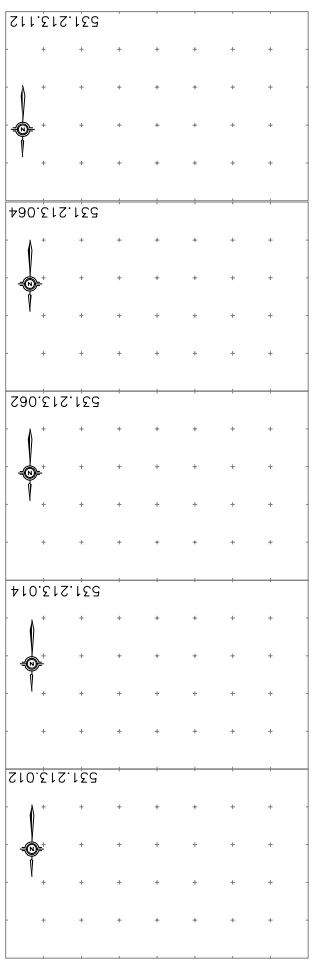

UKŁAD SEKCJI

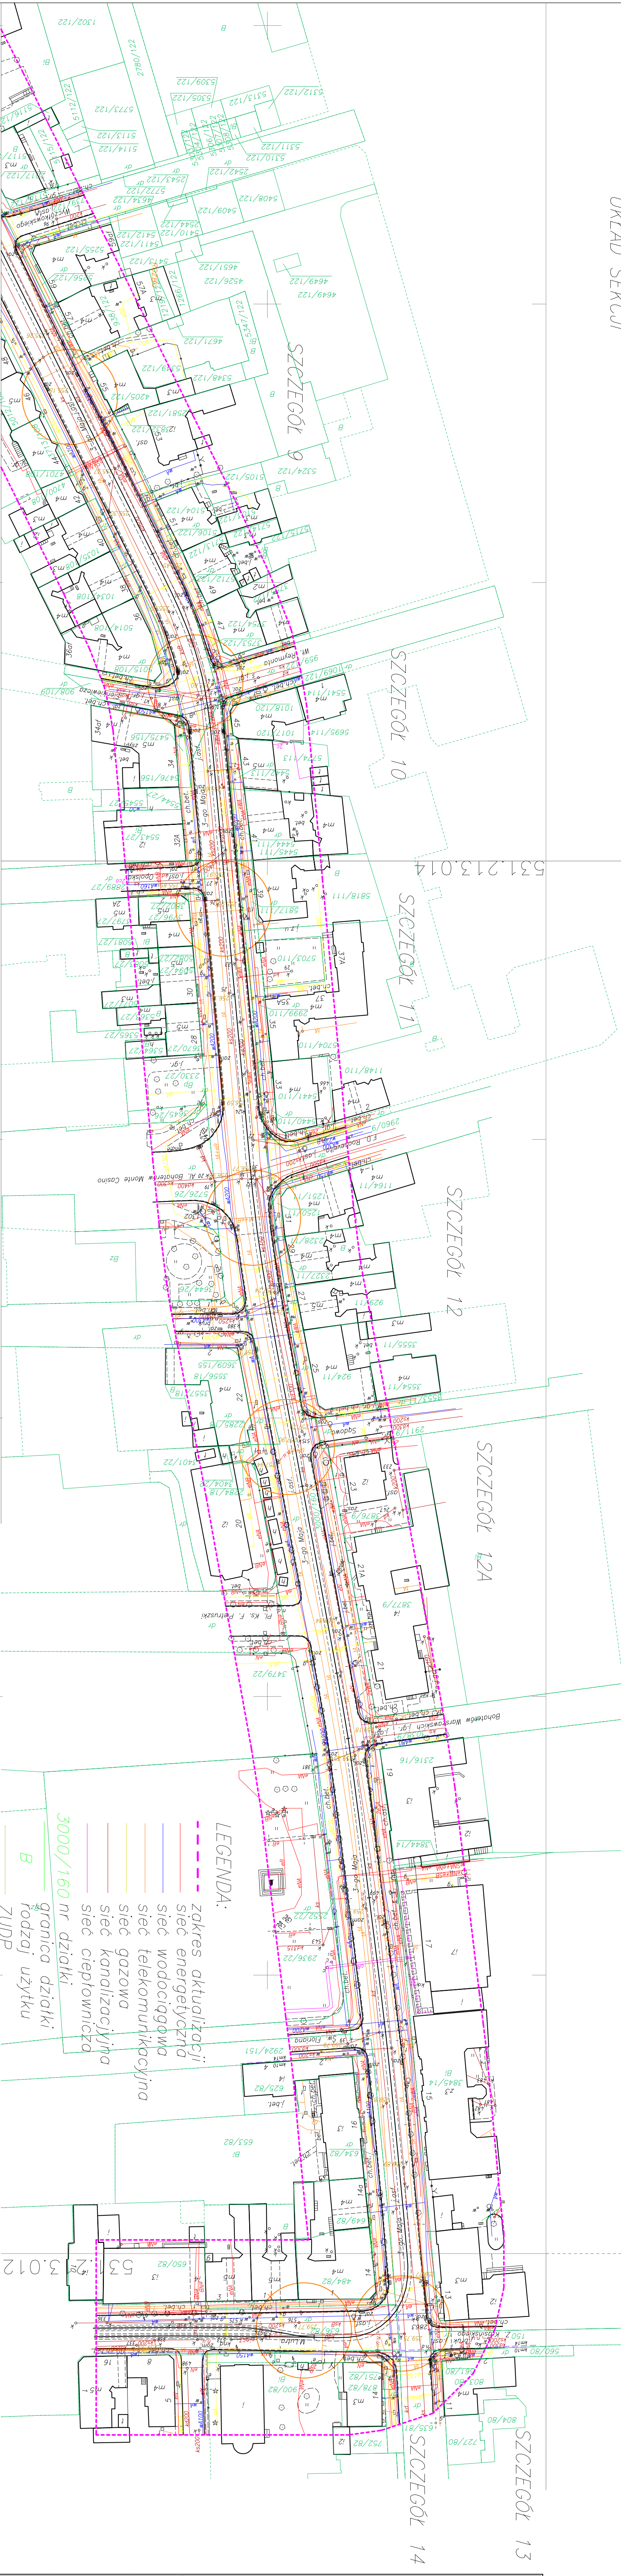

LEGENDA:

- złoty aktualizacji
- niebieska sieć energetyczna
- niebieska sieć wodociągowa
- niebieska sieć telekomunikacyjna
- niebieska sieć gazowa
- niebieska sieć kanalizacyjna
- niebieska sieć ciepłownicza
- 3000/160 nr działki
- granica działki
- podzaj użytku
- ZUDP

Lp./No., Typ mod./Roz./Modifikation		Data/Date		Podpis/Signature	
ZAMAWIAJĄCY / EMPLOYER					
Tramwaje Śląskie S.A. ul. Inwałdka 5 41-506 Chorzów tel. (+48) 32 251 00 61 fax: (+48) 32 251 00 96 e-mail: ts@tram-silesia.pl					
BIURO PROJEKTOWE / DESIGN OFFICE					
MIB Polska Sp. z o.o. ul. Barasza 5 30-026 Kraków tel. (+48) 12 619 24 00 fax: (+48) 12 619 24 19 e-mail: biuro@mib.pl					
FUNKCJA / FUNCTION					
IMIĘ I NADZWISKO / NAME		BRANŻA / DISCIPLINE		INSTRUMENTY / INSTRUMENTS	
Eugeniusz Chuderski		telekom.		1628/99/11	
Opis / Description					
Józef Wysz		telekom.			
Sprawca / Author					
Józef Wysz		telekom.		03/09/97/11	
TEMAT / SUBJECT					
MODERNIZACJA TOROWISKA TRAMWAJOWEGO W ULICY 3-GO MAJA W ZABRZU					
Nazwa rysunku / Drawing title					
Fragment planu z urządzeniami do zabezpieczenia					
Nr Urz./Contract No.		Skala/Scale		Data/Date	
DO/195/09		1:1000		01.2010	
OZNACZENIE RYSUNKU / DRAWING DENOTATION					
Nr projektu/Project No.		Nazwa/Project Name		Nr rysunku / Drawing No.	
T		PW		4	
RYS.4.2c					