


UWAGA!!!

- z min. kilkudniowym wyprzedzeniem należy poinformować wszystkich zainteresowanych (mieszkańcy, podmioty gospodarcze, itp.) o utrudnieniach w ruchu. Przez cały okres trwania prac należy zapewnić bezpieczne dojście do posesji oraz w miarę możliwości dojazd końcowy dla służb ratowniczych, komunalnych oraz obsługi komunikacyjnej posesji.

W razie potrzeby przejścia przez wykop zostanie ułożona kładka dla pieszych z poręczami U-28.

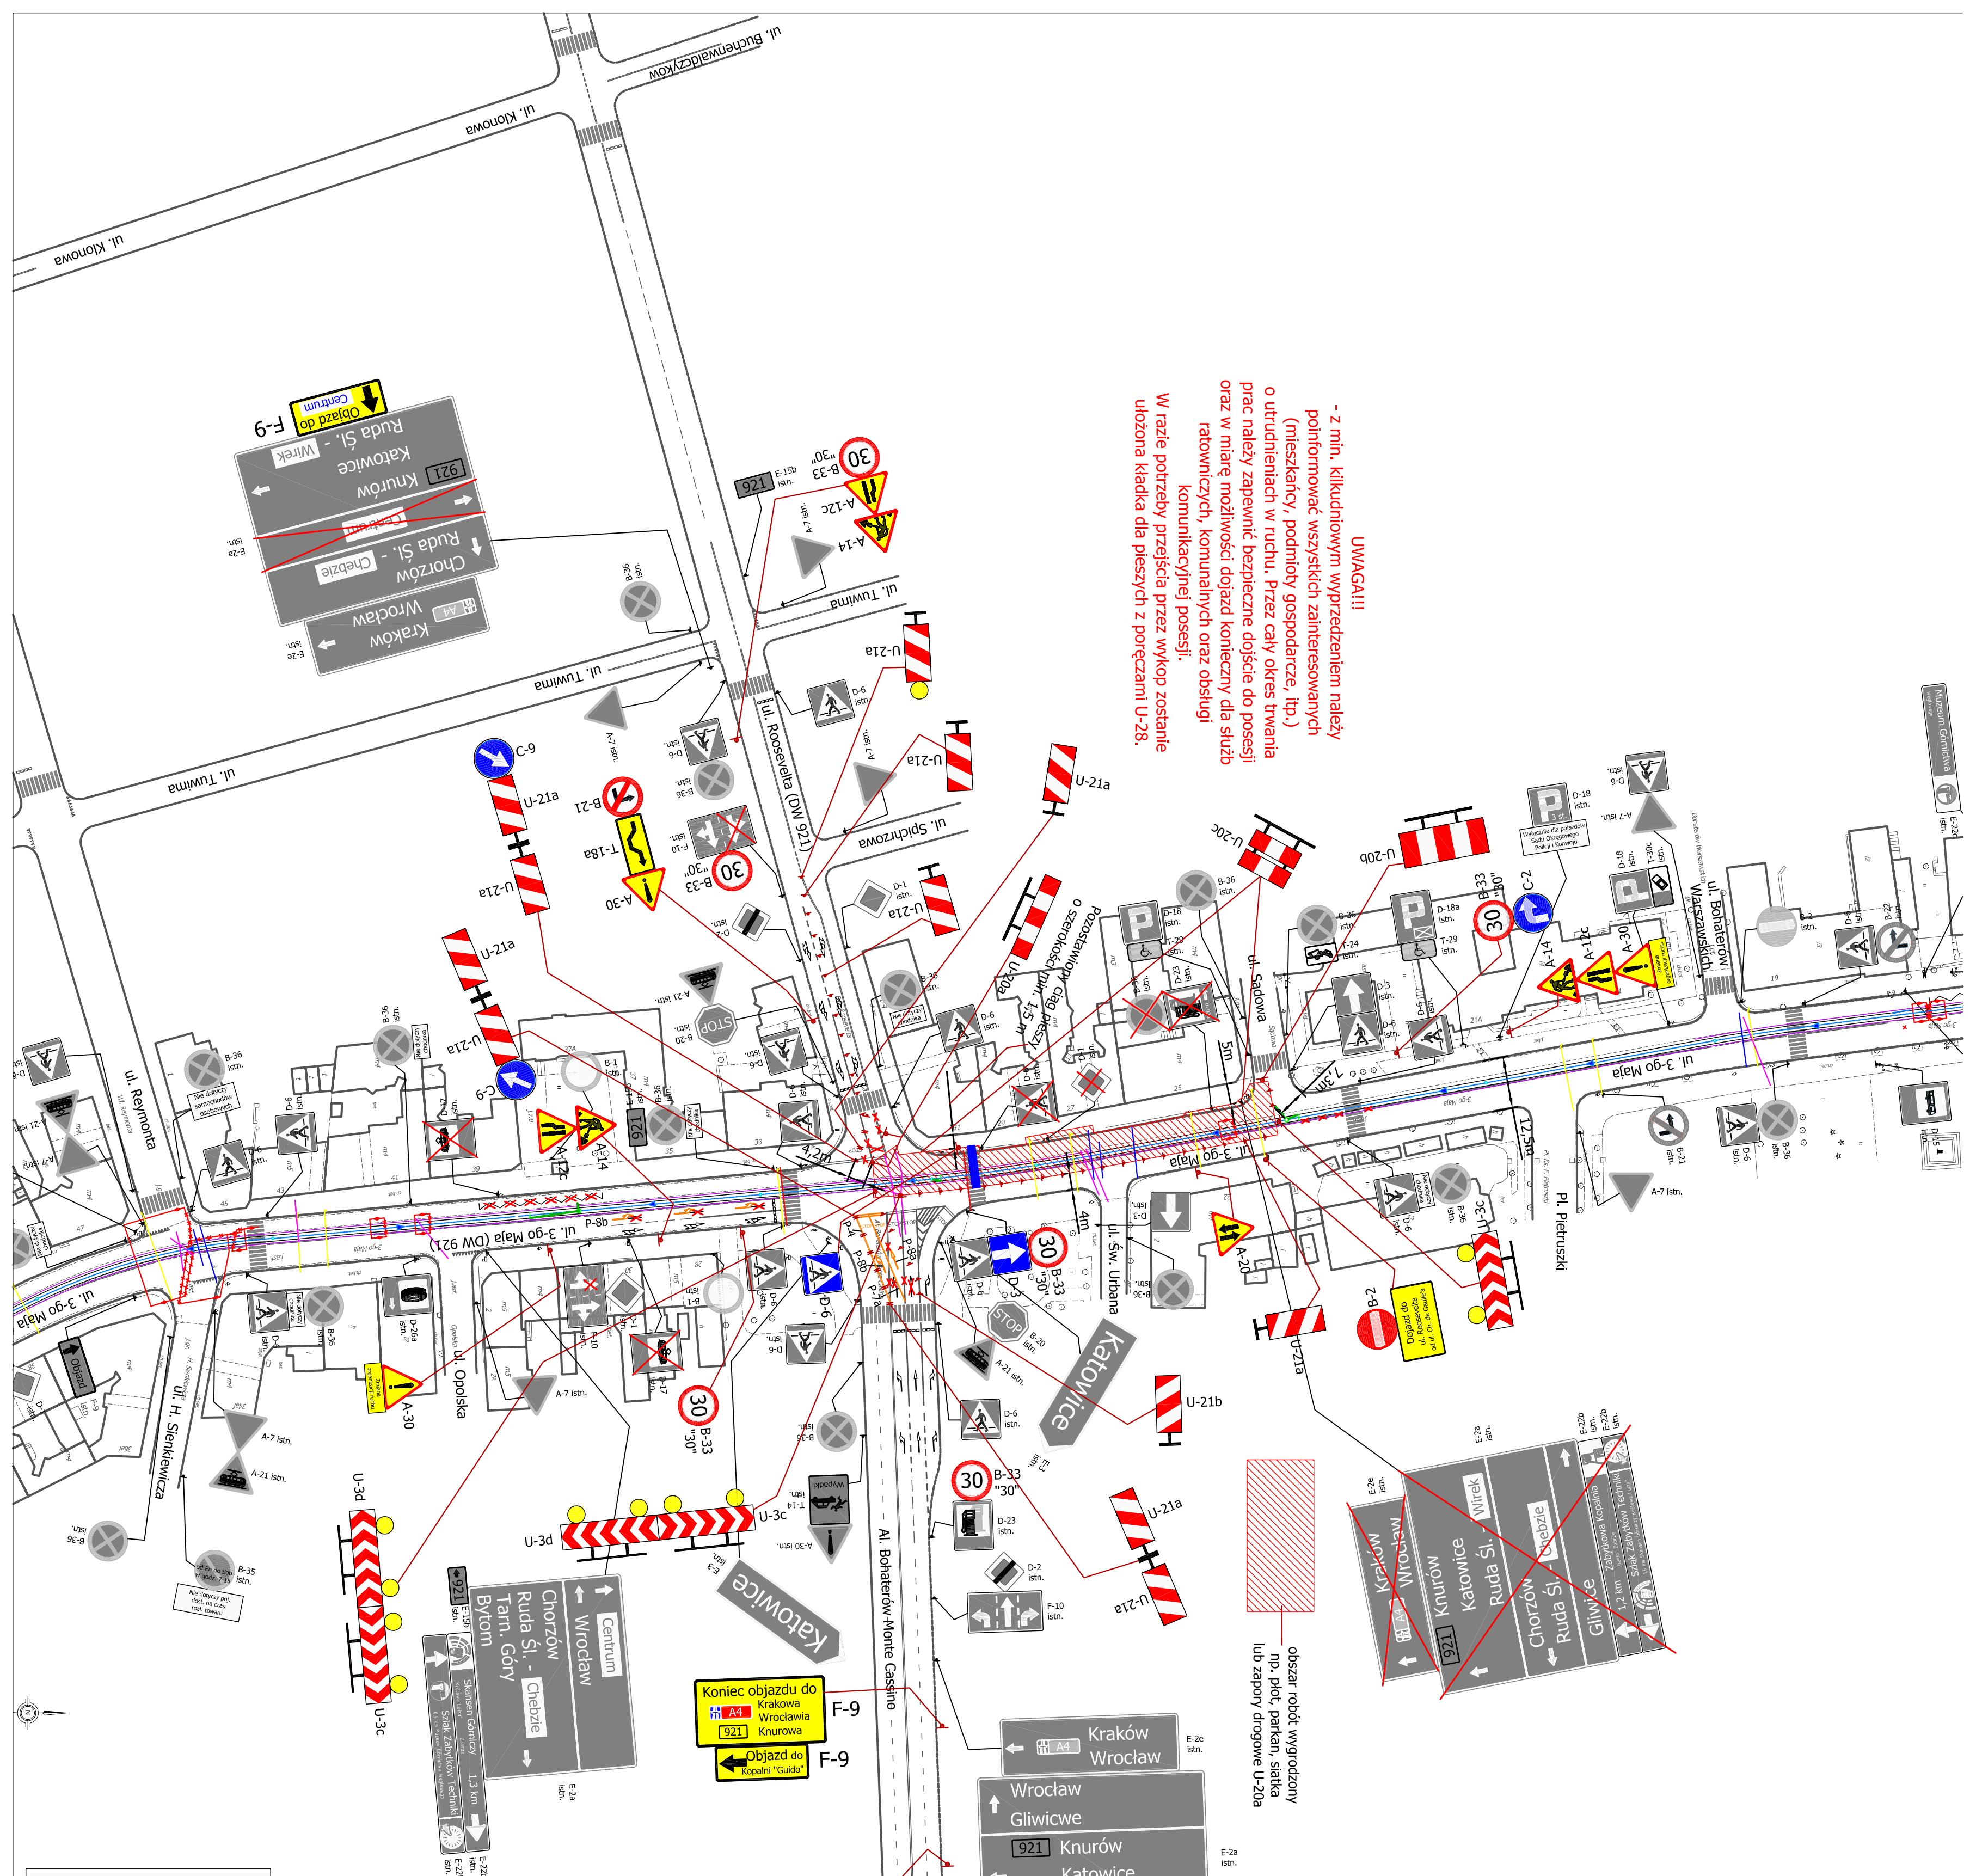

BIURO PROJEKTOWE DUKT 41-200 SOSNOWIEC, UL. MIKOŁAJCZYKA 25 NIP: 664-1763-948 tel.: 0506-05-1542		LEGENDA:  - kładka dla pieszych  - istniejąca organizacja ruchu  - projektowana organizacja ruchu	
Temat: Projekt organizacji ruchu na czas modernizacji torowiska w ciągu ul. 3-go Maja w Zabrze - etap 4.			
Skala 1:1000	Projektował i opracował:	mgr inż. Marek Puchala mgr inż. Krzysztof Szydłowski	