


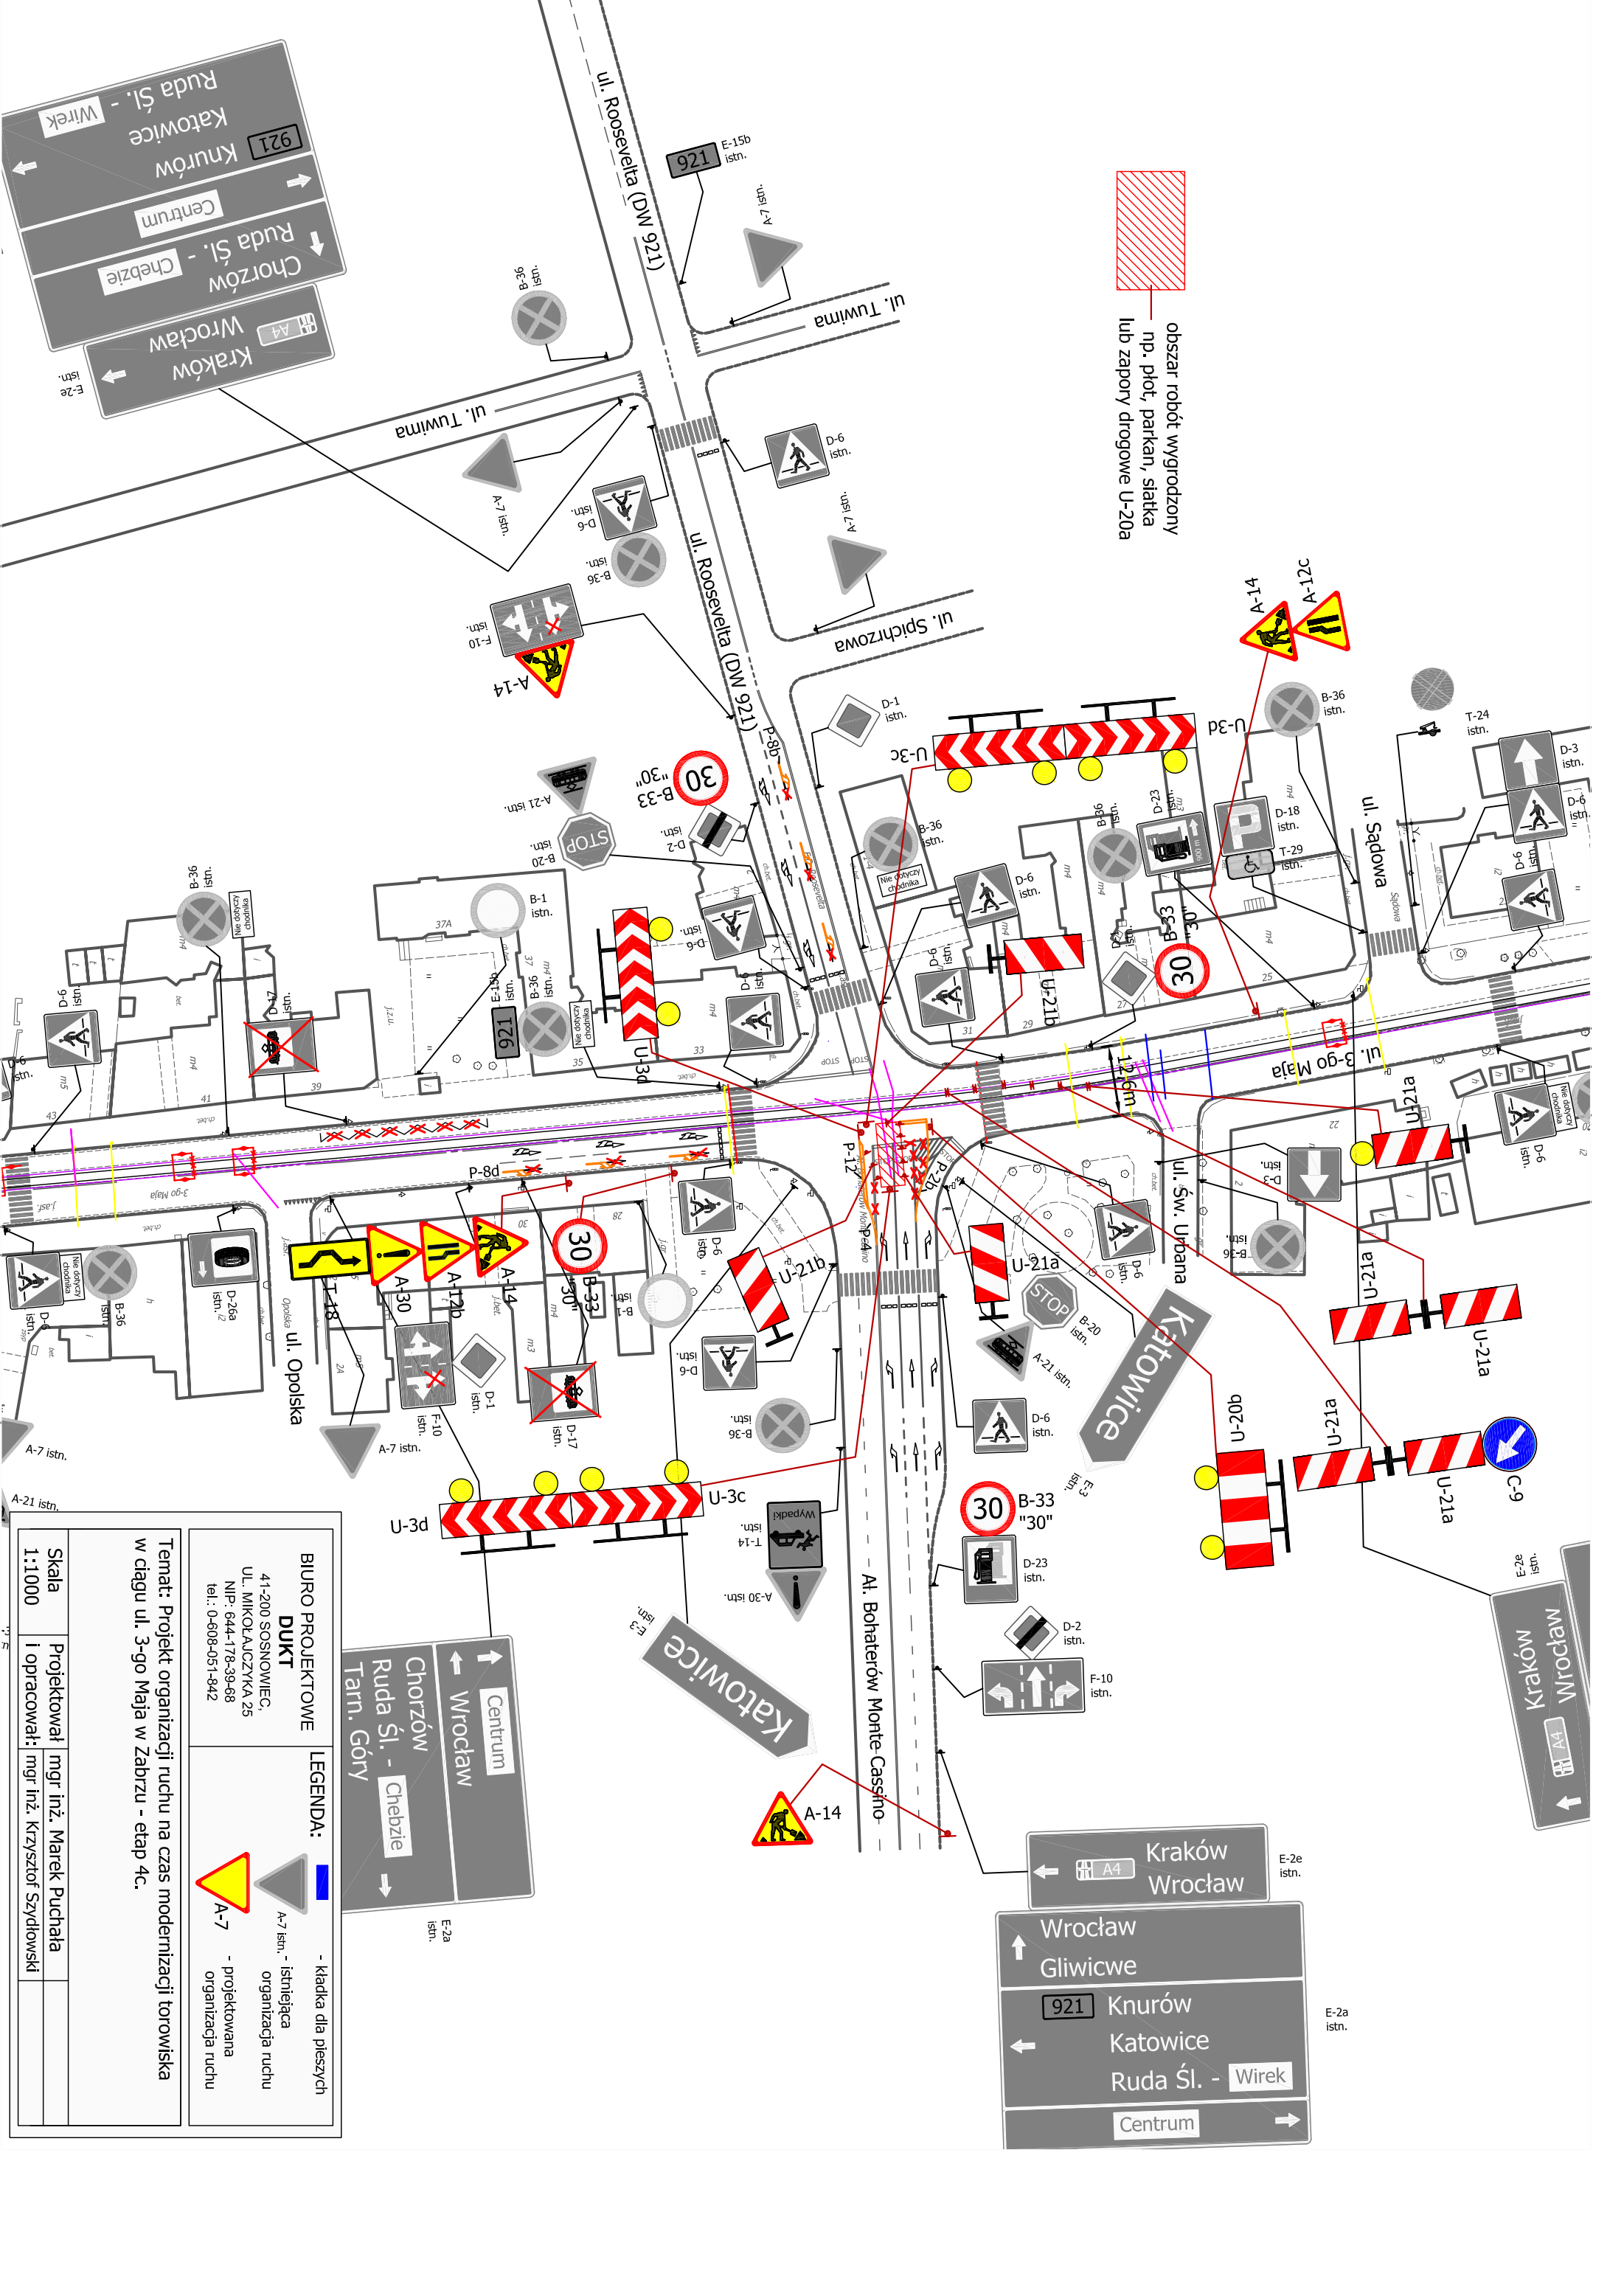

obszar robót wygradzony
np. płot, parkan, siatka
lub zapory drogowe U-20a

Skala
1:1000

Projektował mgr inż. Marek Puchala
i opracował: mgr inż. Krzysztof Szydłowski

Temat: Projekt organizacji ruchu na czas modernizacji torowiska
w ciągu ul. 3-go Maja w Zabrz - etap 4c.

BIURO PROJEKTOWE
DUKT
41-200 SOSNOWIEC,
UL. MIKOŁAJCZYKA 25
NIP: 644-178-39-68
tel.: 0-608-051-842

LEGENDA:

- kładka dla pieszych

- istniejąca organizacja ruchu

- projektowana organizacja ruchu

Kraków
Wrocław

Wrocław
Gliwice

921 Knurów
Katowice
Ruda Śl. - Wirek

Centrum

Centrum
Wrocław

Chorzów
Ruda Śl. - Chebzie

Tarn. Góry