


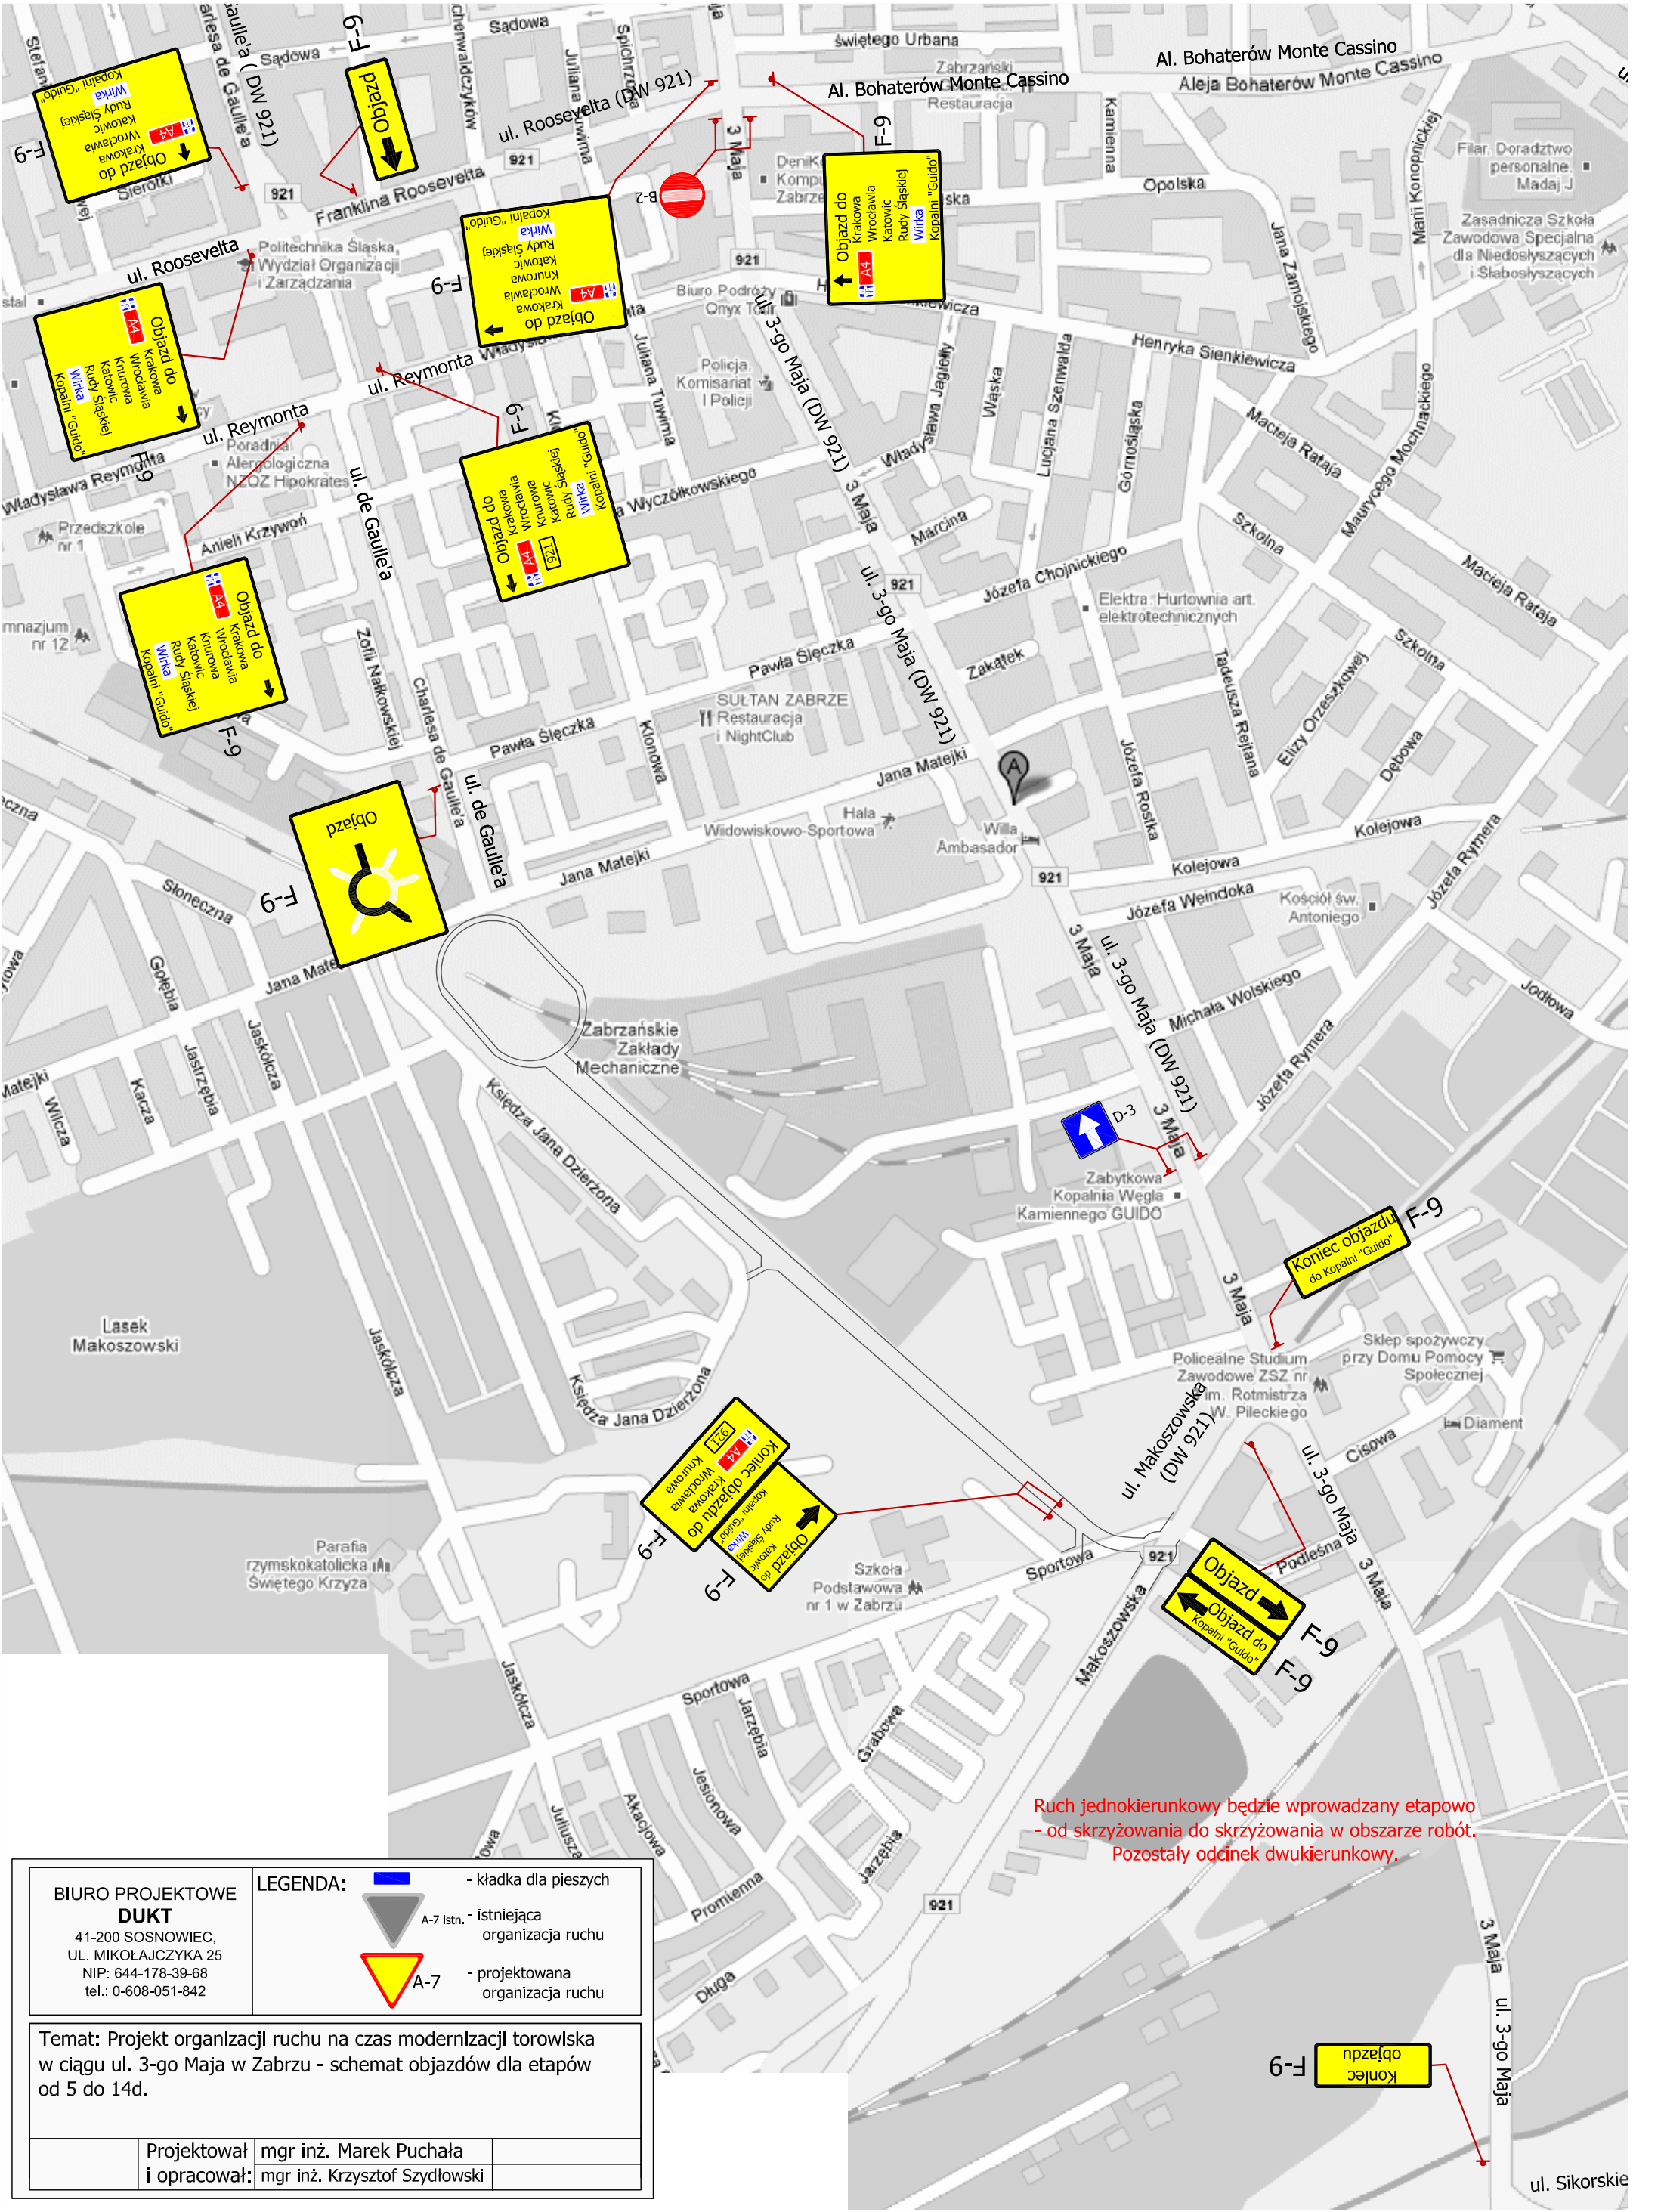

BIURO PROJEKTOWE
DUKT
41-200 SOSNOWIEC,
UL. MIKOŁAJCZYKA 25
NIP: 644-178-39-68
tel.: 0-608-051-842

LEGENDA:

- kładka dla pieszych

A-7 istn. - istniejąca organizacja ruchu

A-7 - projektowana organizacja ruchu

Temat: Projekt organizacji ruchu na czas modernizacji torowiska w ciągu ul. 3-go Maja w Zabrze - schemat objazdów dla etapów od 5 do 14d.

Projektował

mgr inż. Marek Puchała

i opracował:

mgr inż. Krzysztof Szydłowski

Ruch jednokierunkowy będzie wprowadzany etapowo - od skrzyżowania do skrzyżowania w obszarze robót. Pozostały odcinek dwukierunkowy.