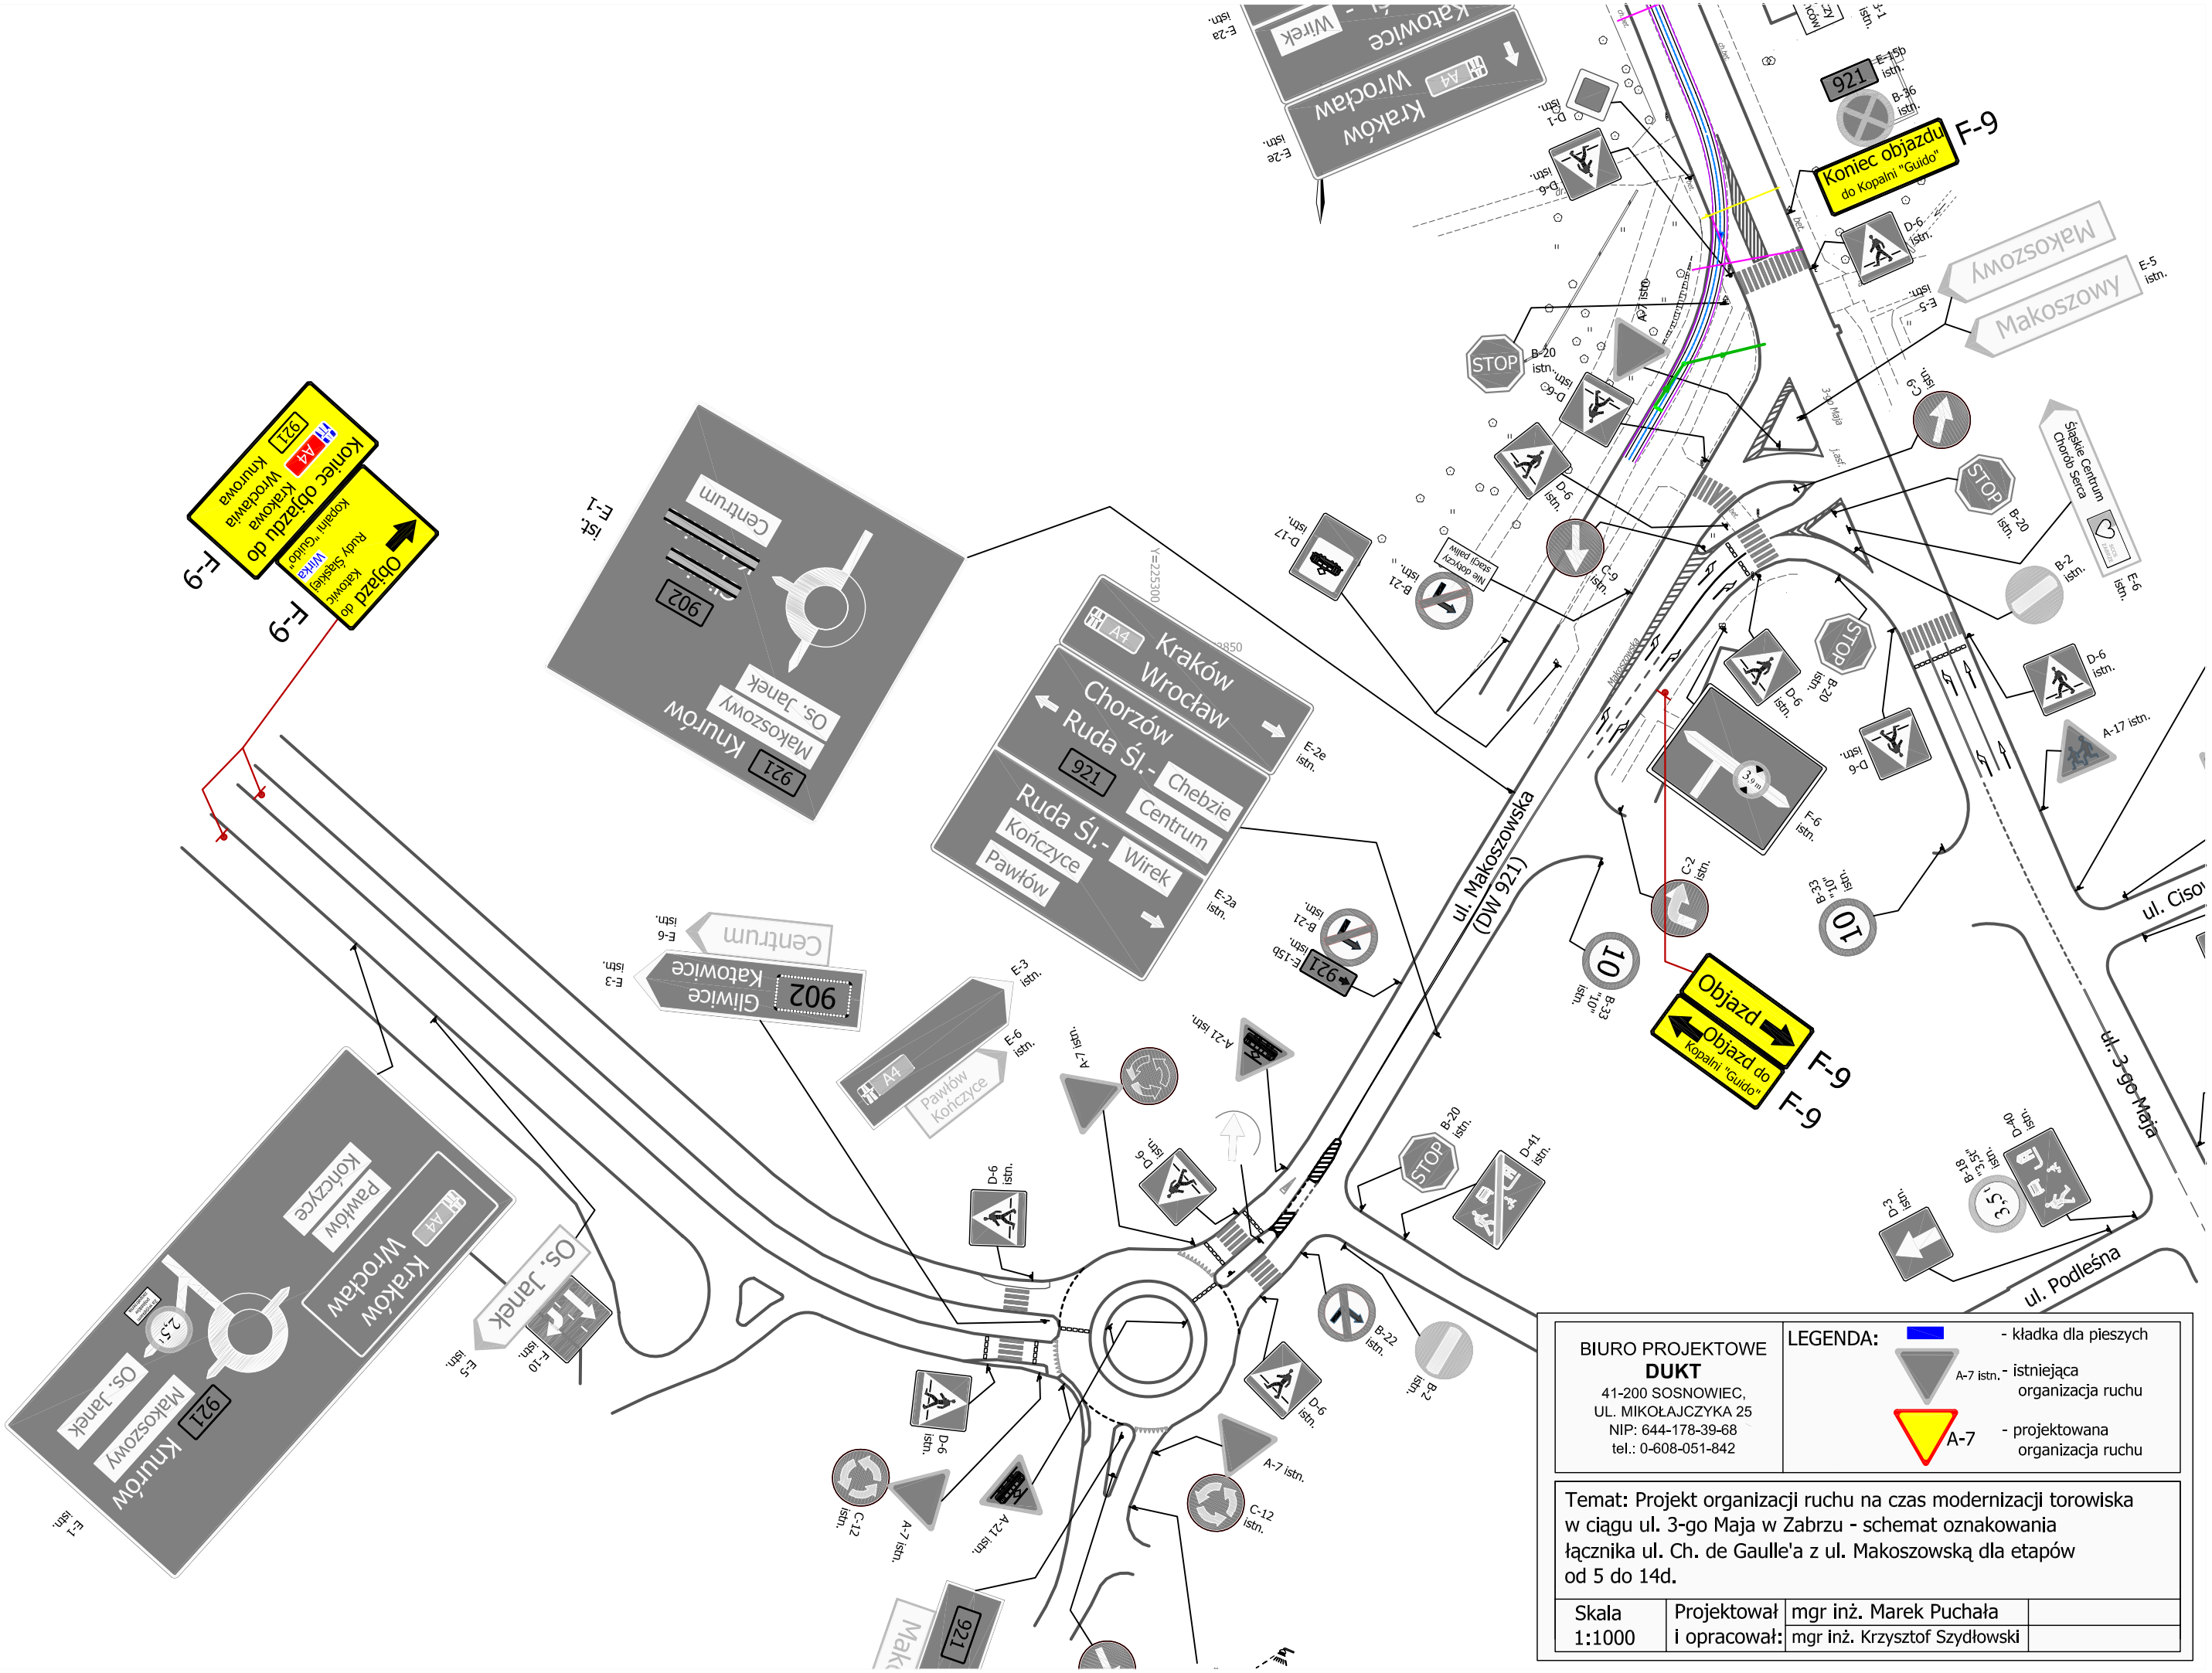

BIURO PROJEKTOWE **DUKT** 41-200 SOSNOWIEC, UL. MIKOŁAJCZYKA 25 NIP: 644-178-39-68 tel.: 0-608-051-842	LEGENDA:	- kładka dla pieszych A-7 istn. - istniejąca organizacja ruchu A-7 - projektowana organizacja ruchu

Temat: Projekt organizacji ruchu na czas modernizacji torowiska w ciągu ul. 3-go Maja w Zabrzu - schemat oznakowania łącznika ul. Ch. de Gaulle'a z ul. Makoszowską dla etapów od 5 do 14d.

Skala 1:1000	Projektował i opracował:	mgr inż. Marek Puchała mgr inż. Krzysztof Szydłowski	