


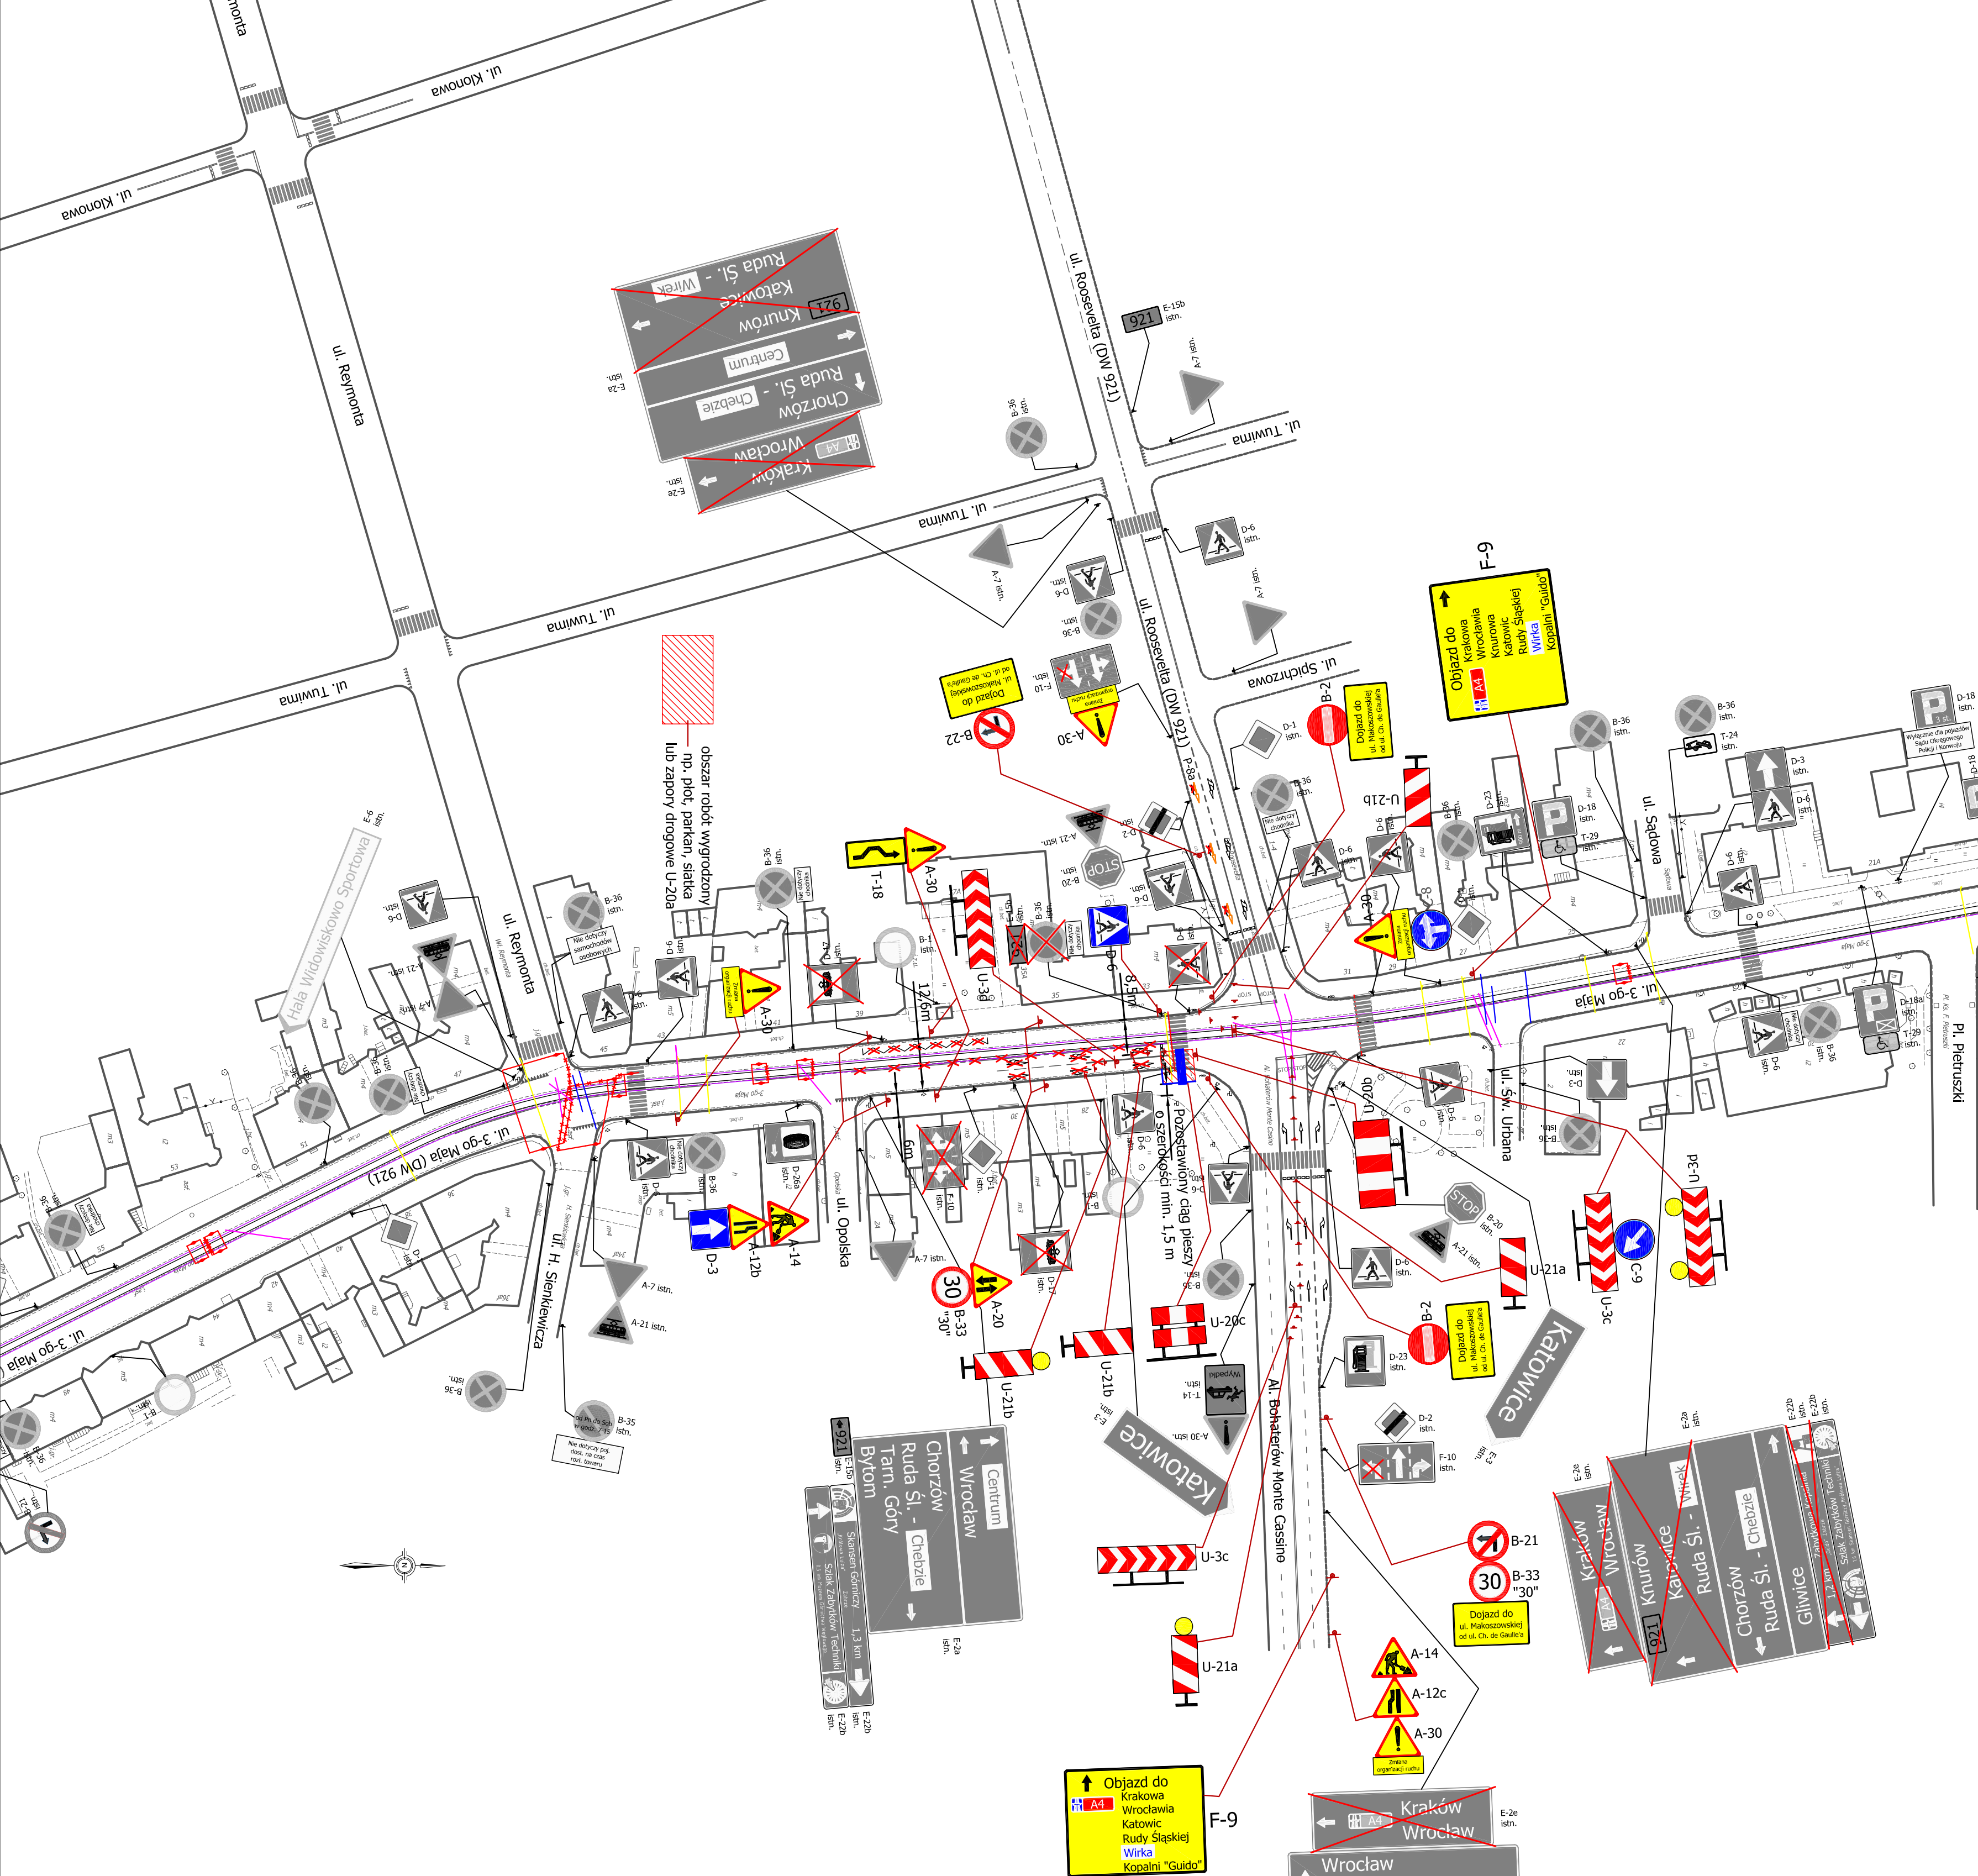

BIURO PROJEKTOWE		LEGENDA:	
DUKT 41-200 SOSNOWIEC, UL. MIKOŁAJCZYKA 25 NIP: 640-023-58-65 tel.: 0506-051-942			- kładka dla pieszych - istniejąca organizacja ruchu
			- projektowana organizacja ruchu

Temat: Projekt organizacji ruchu na czas modernizacji torowiska w ciągu ul. 3-go Maja w Zabrzcu - etap 5a.	
Skala 1:1000	Projektował: mgr inż. Marek Puchala i opracował: mgr inż. Krzysztof Szydłowski