


Uwaga!!!
Odległości na tablicach F-5 i F-6 będą
podawane przez wykonawcę robót
w zależności od postępu prac.

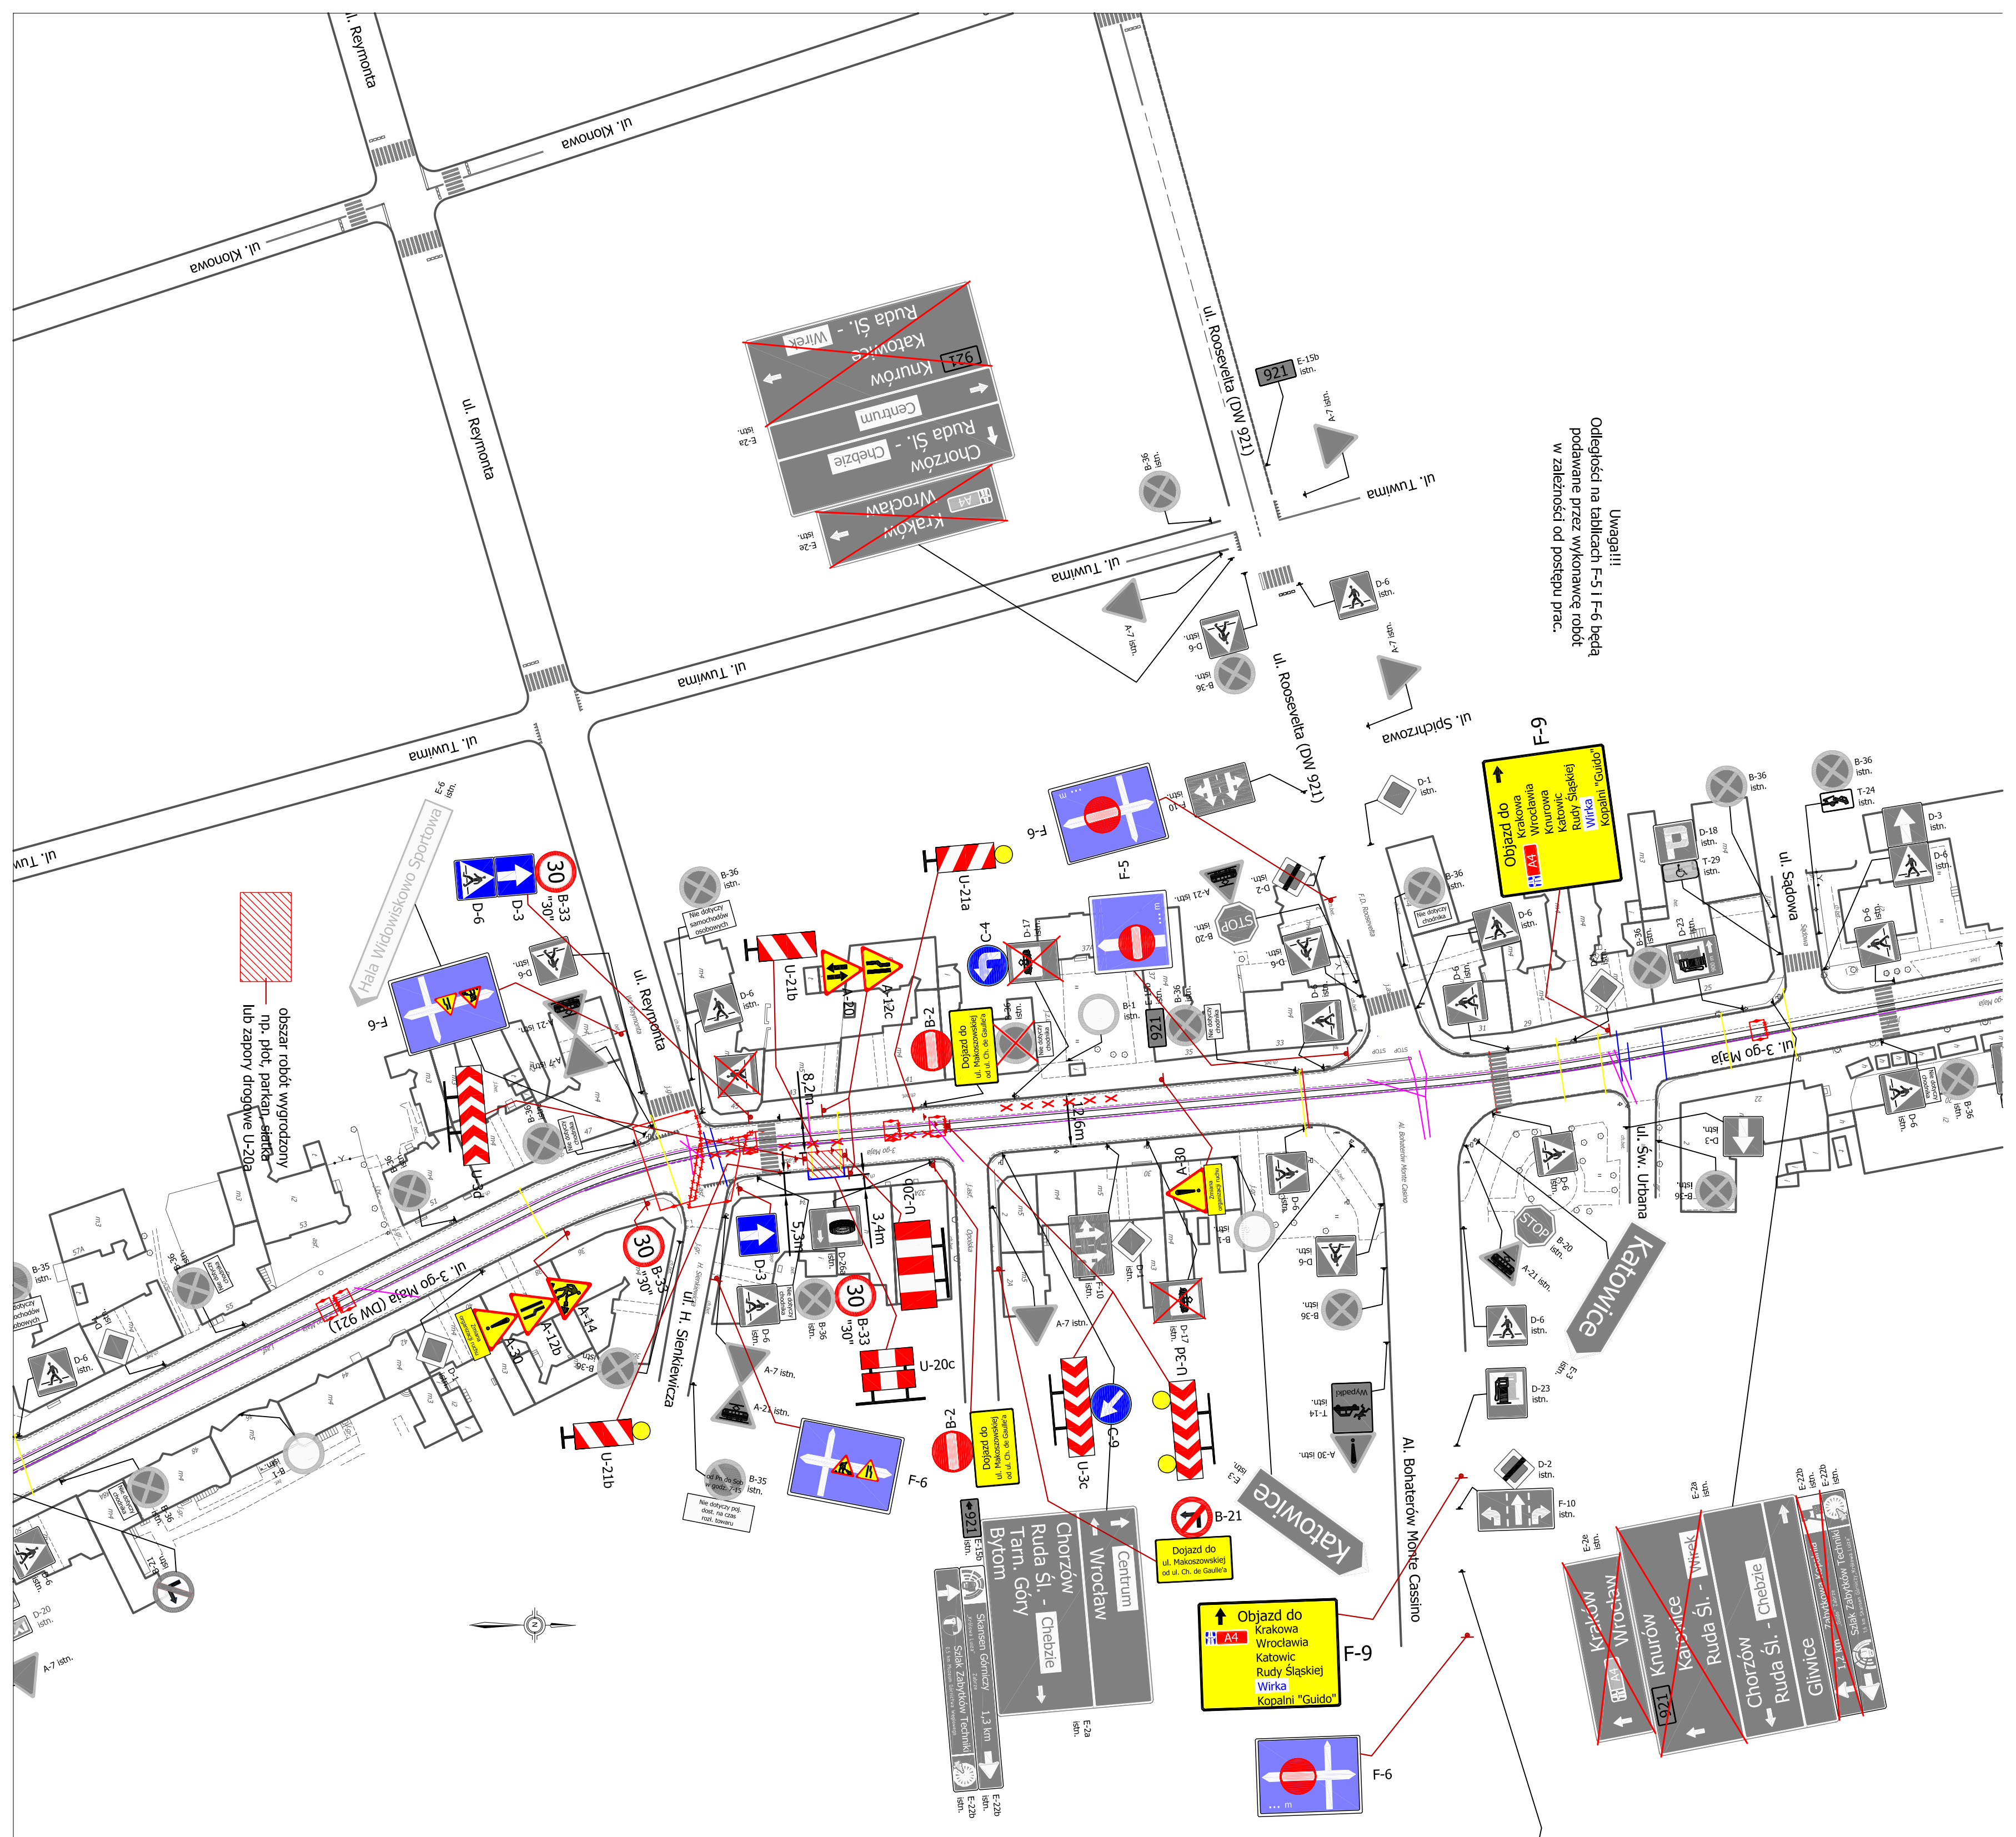

Skala 1:1000		Projektował i opracował: mgr inż. Marek Puchala mgr inż. Krzysztof Szydłowski	
Temat: Projekt organizacji ruchu na czas modernizacji torowiska w ciągu ul. 3-go Maja w Zabrze - etap 6b.			
BIURO PROJEKTOWE DUKT 41-200 SOSNOWIEC, UL. MIKOŁAJCZYKA 25 NIP: 640-003-58-65 tel.: 0506-051-54-42		LEGENDA:  - kładka dla pieszych  A-7 istn. - istniejąca organizacja ruchu  A-7 - projektowana organizacja ruchu	