


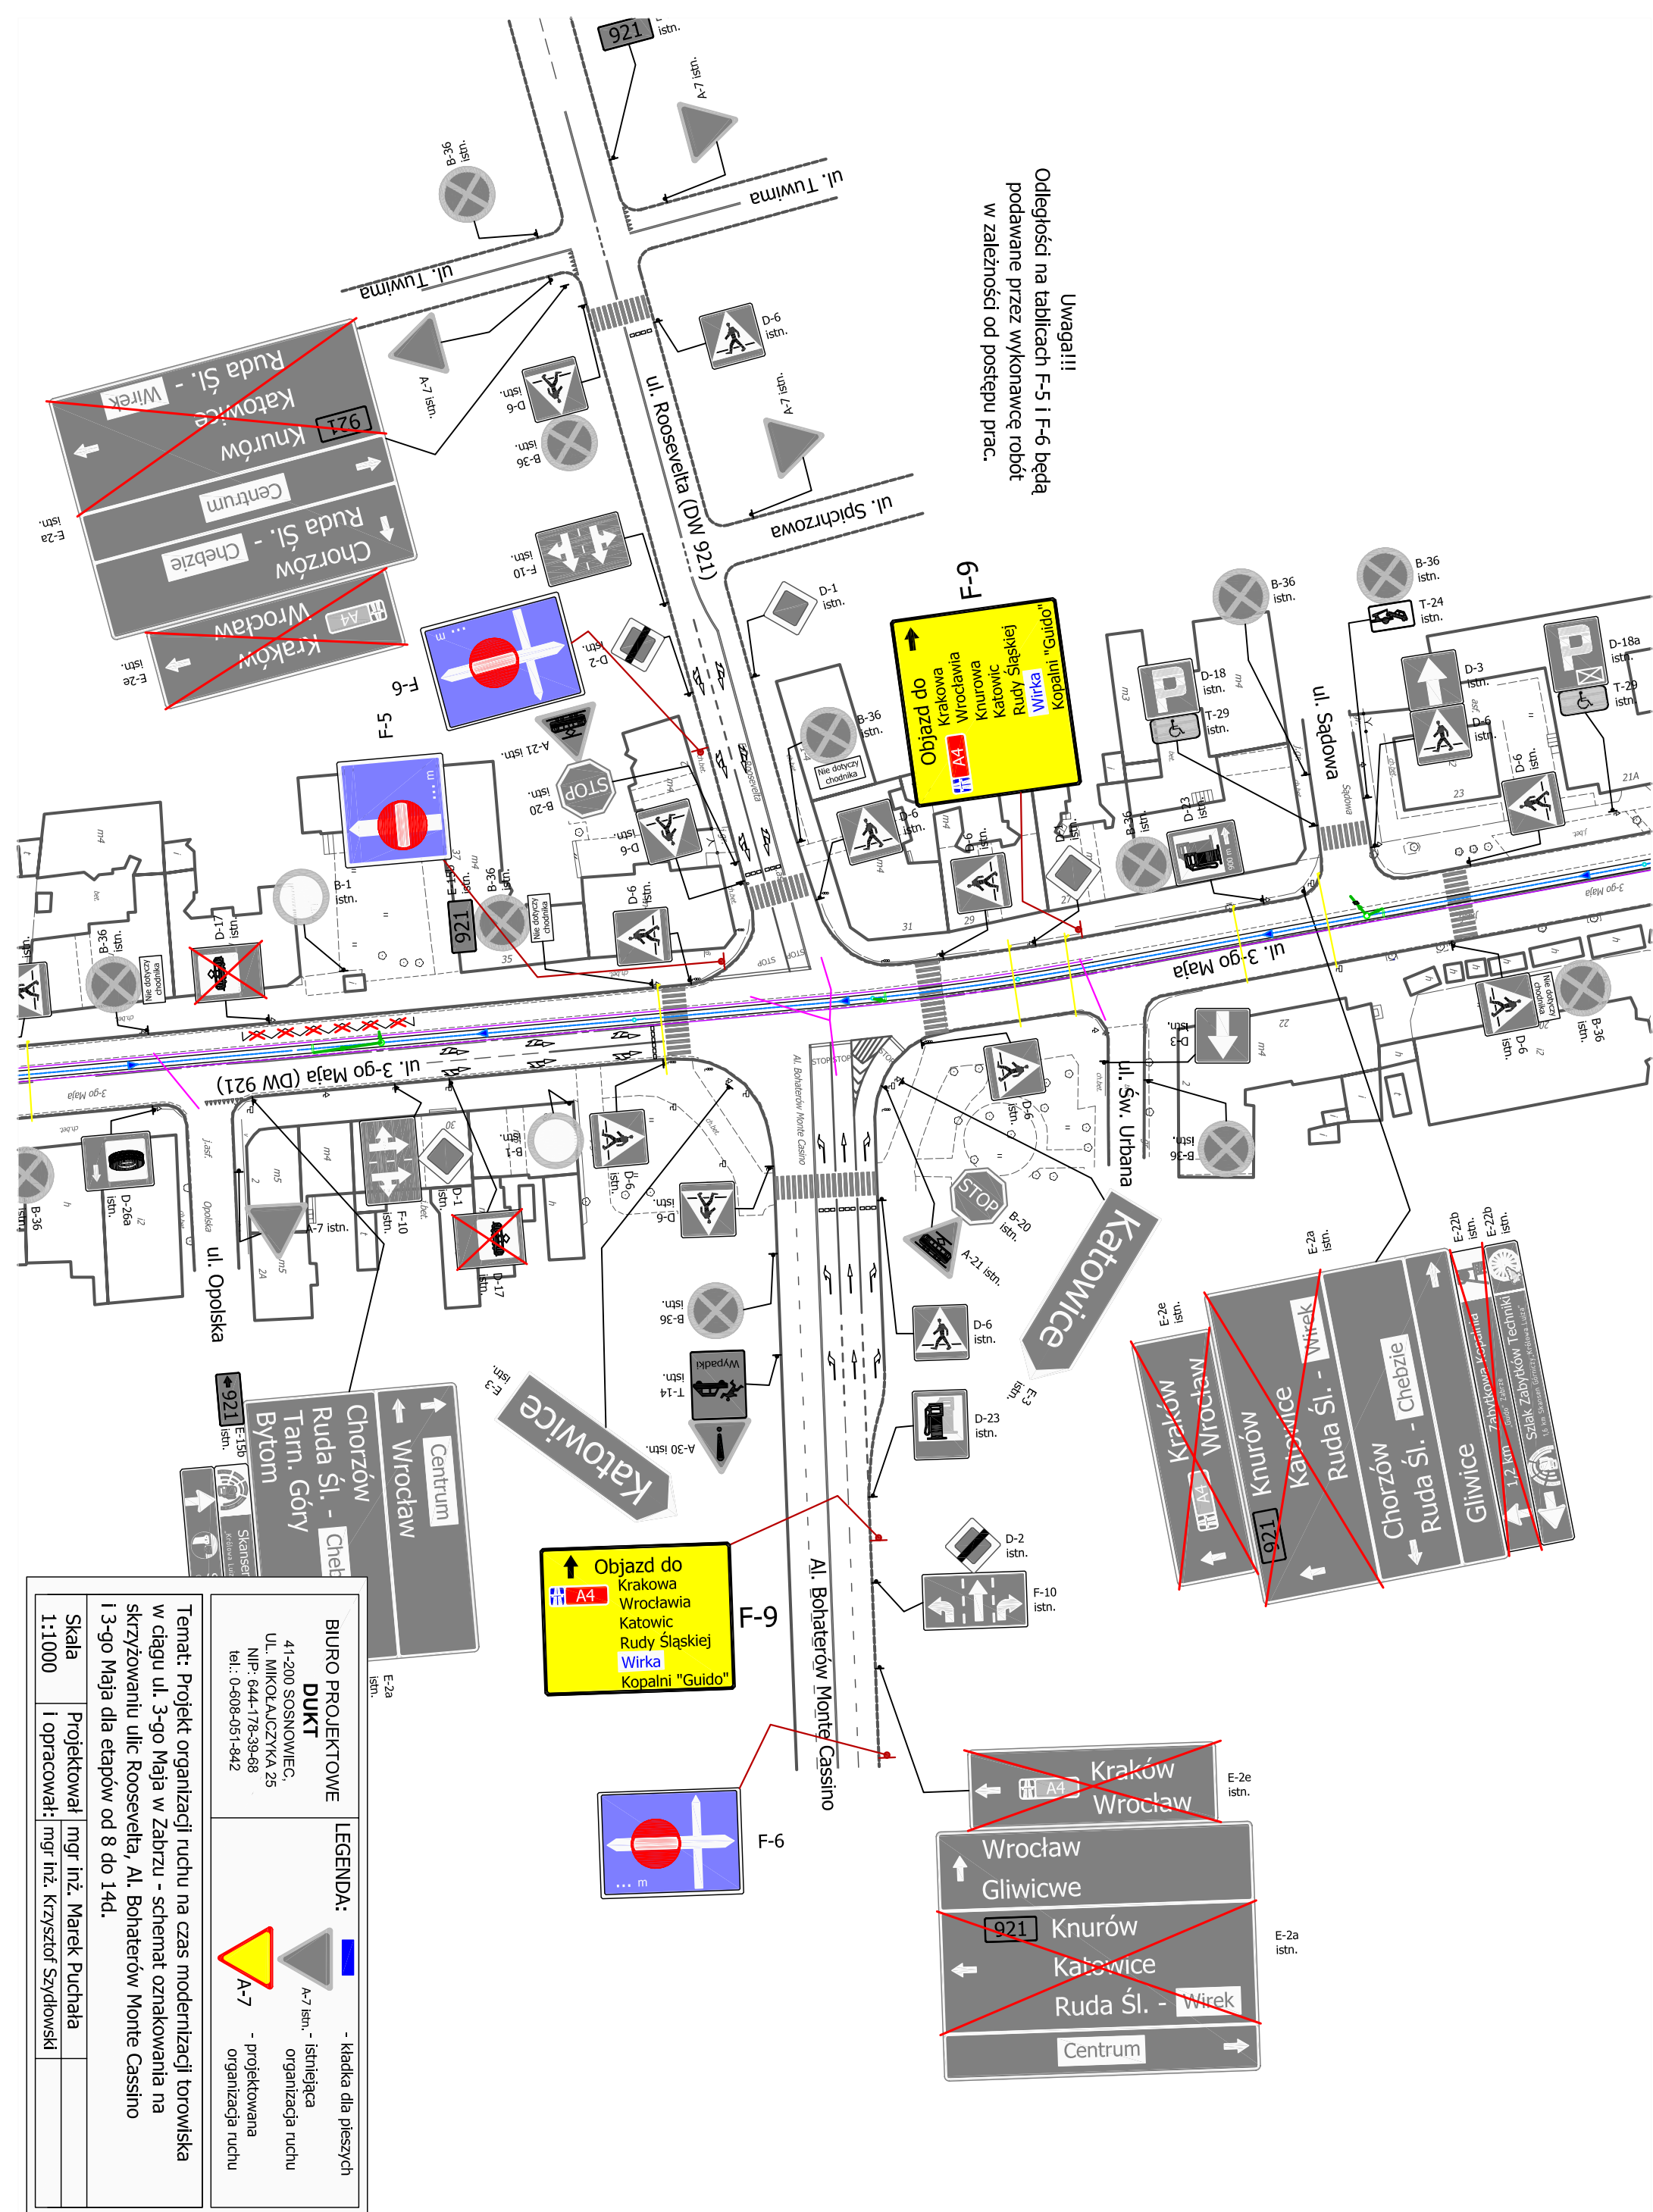

BIURO PROJEKTOWE DUKT 41-200 SOSNOWIEC, UL. MIKOŁAJCZYKA 25 NIP: 644-178-39-68 tel.: 0-608-051-842		LEGENDA: - kładka dla pieszych A-7 A-7 sn. - istniejąca - projektowana - projektowana organizacja organizacja ruchu
Temat: Projekt organizacji ruchu na czas modernizacji torowiska w ciągu ul. 3-go Maja w Zabrzcu - schemat oznakowania na skrzyżowaniu ulic Roosevelta, Al. Bohaterów Monte Cassino i 3-go Maja dla etapów od 8 do 14d.		
Skala 1:1000	Projektował mgr inż. Marek Puchala	
I opracował: mgr inż. Krzysztof Szydłowski		