


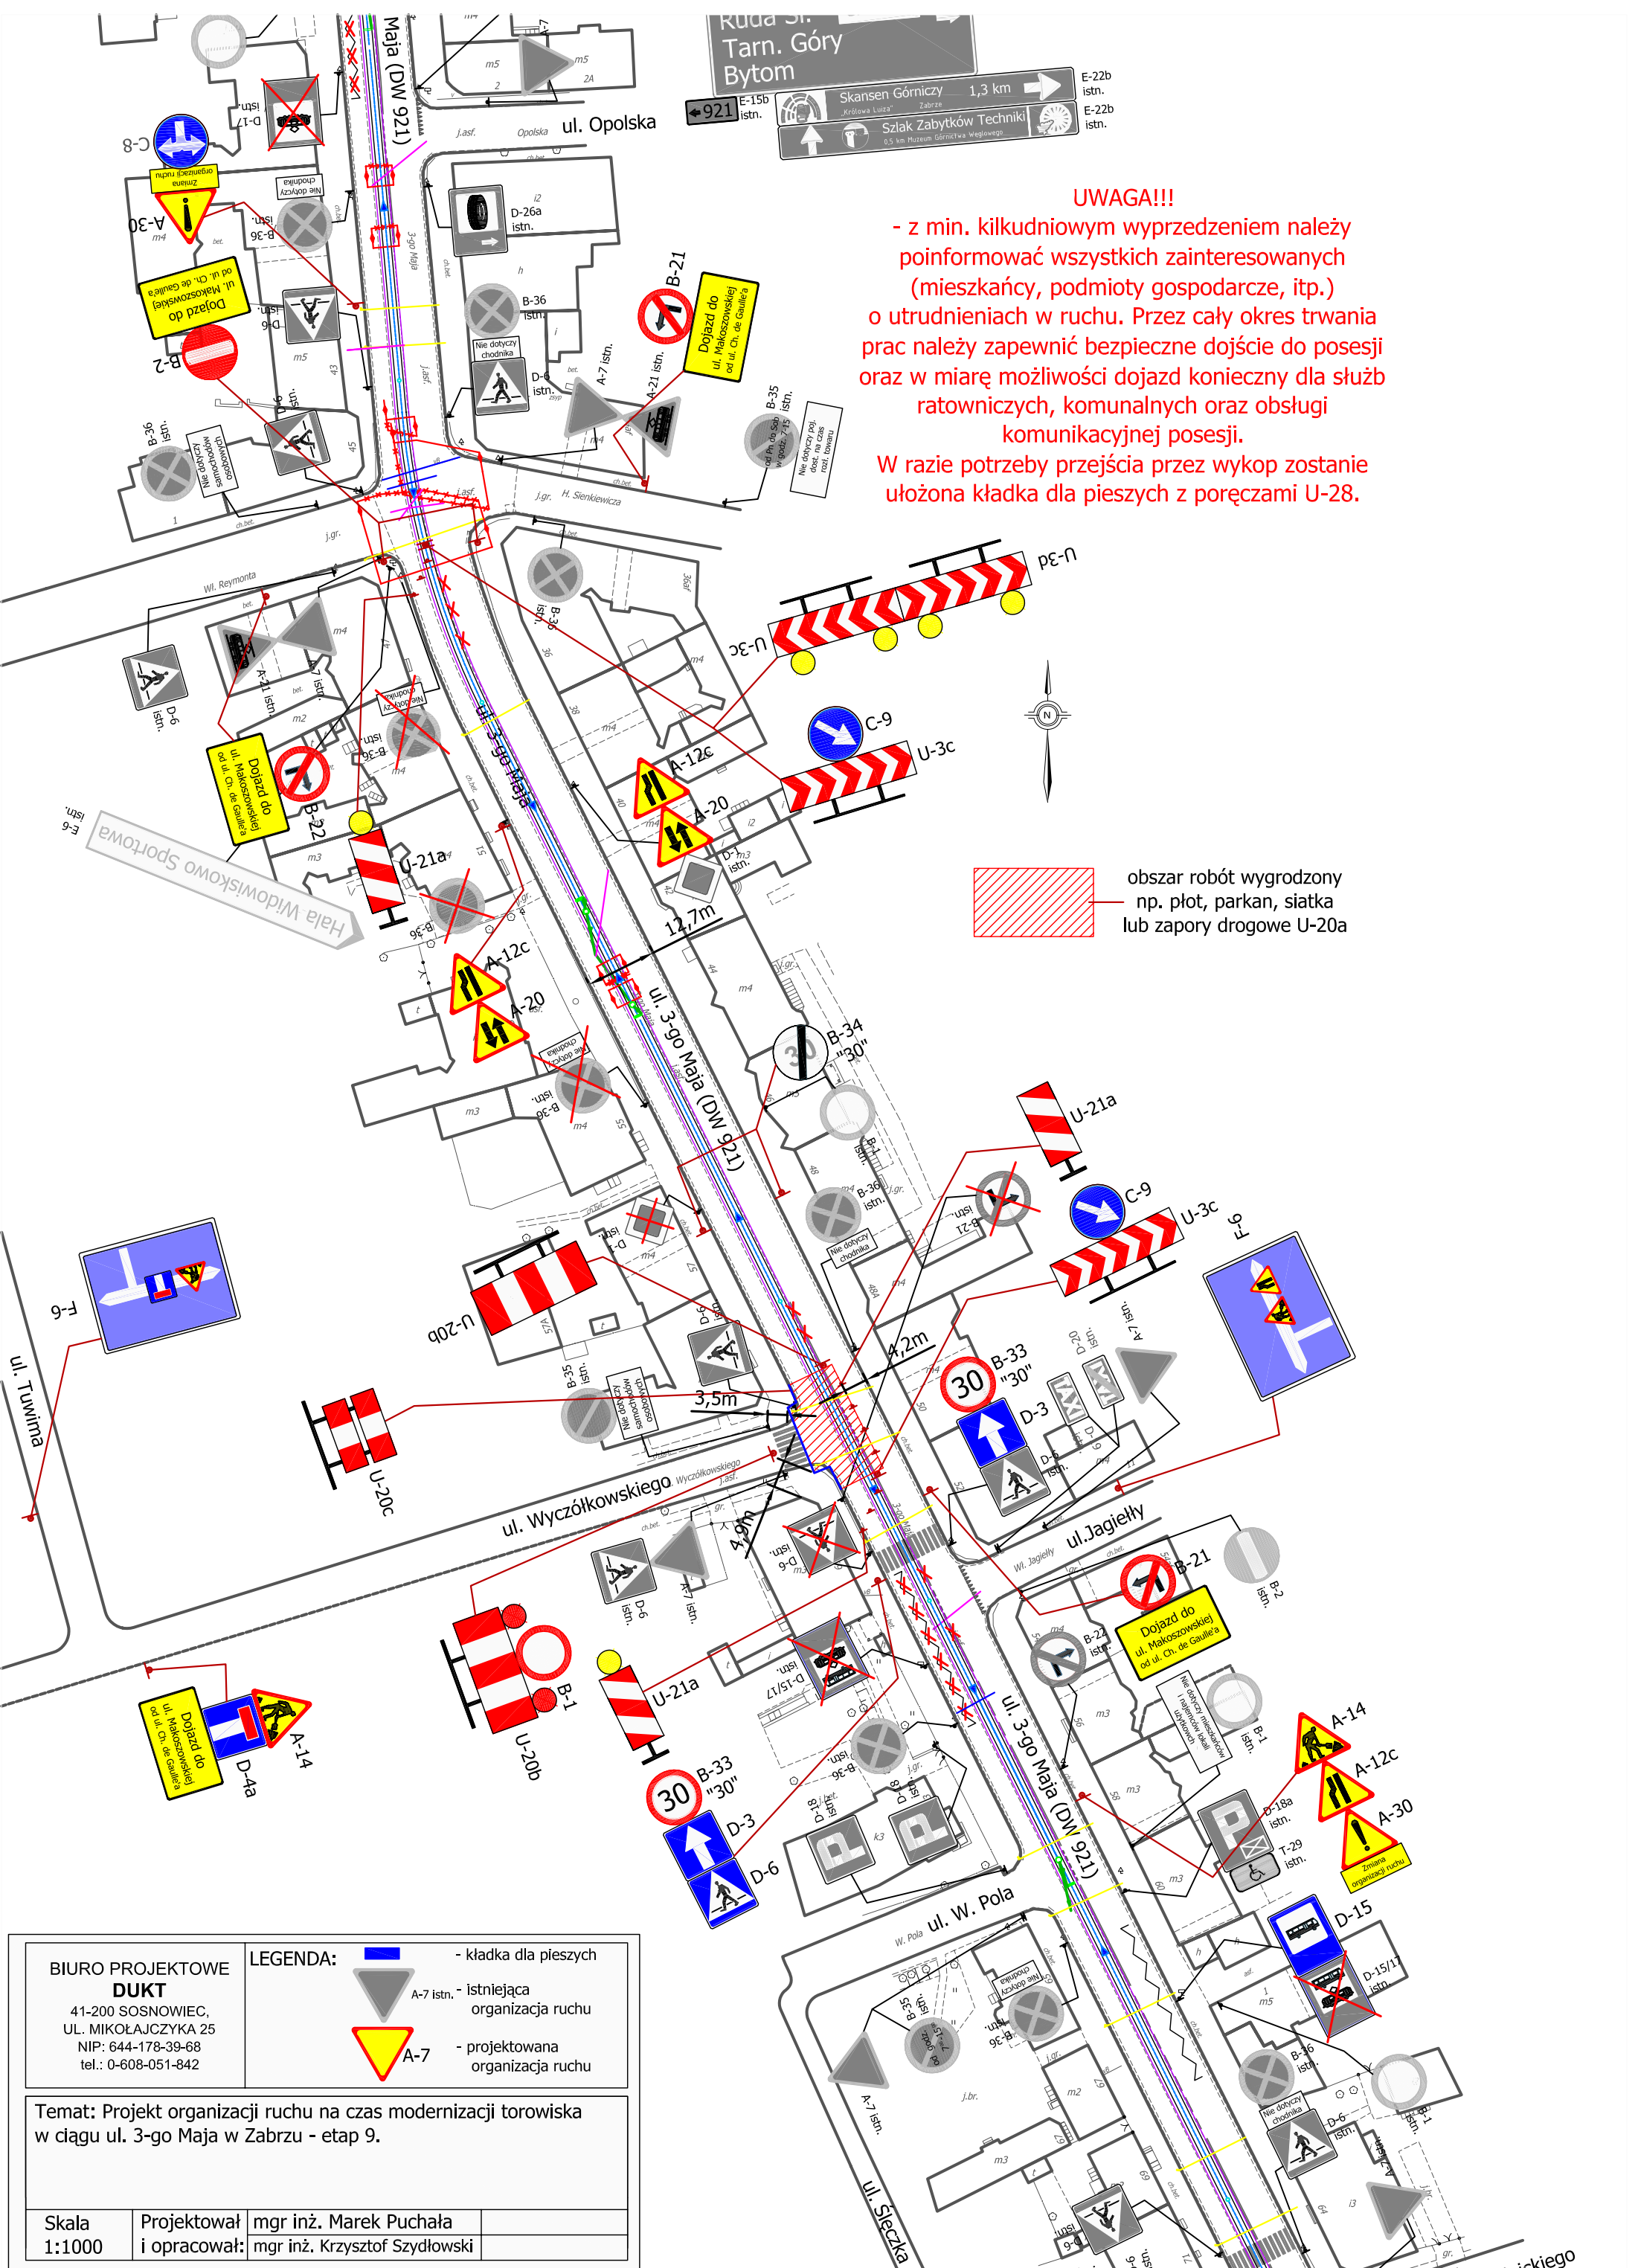

**UWAGA!!!**  
- z min. kilkudniowym wyprzedzeniem należy poinformować wszystkich zainteresowanych (mieszkańcy, podmioty gospodarcze, itp.) o utrudnieniach w ruchu. Przez cały okres trwania prac należy zapewnić bezpieczne dojście do posesji oraz w miarę możliwości dojazd konieczny dla służb ratowniczych, komunalnych oraz obsługi komunikacyjnej posesji.  
W razie potrzeby przejścia przez wykop zostanie ułożona kładka dla pieszych z poręczami U-28.

obszar robót wygradzony  
np. płot, parkan, siatka  
lub zapory drogowe U-20a

BIURO PROJEKTOWE  
**DUKT**  
41-200 SOSNOWIEC,  
UL. MIKOŁAJCZYKA 25  
NIP: 644-178-39-68  
tel.: 0-608-051-842

LEGENDA:

- kładka dla pieszych
- A-7 istn. - istniejąca organizacja ruchu
- A-7 - projektowana organizacja ruchu

Temat: Projekt organizacji ruchu na czas modernizacji torowiska  
w ciągu ul. 3-go Maja w Zabrze - etap 9.

Skala  
1:1000

Projektował  
i opracował:

mgr inż. Marek Puchała  
mgr inż. Krzysztof Szydłowski