


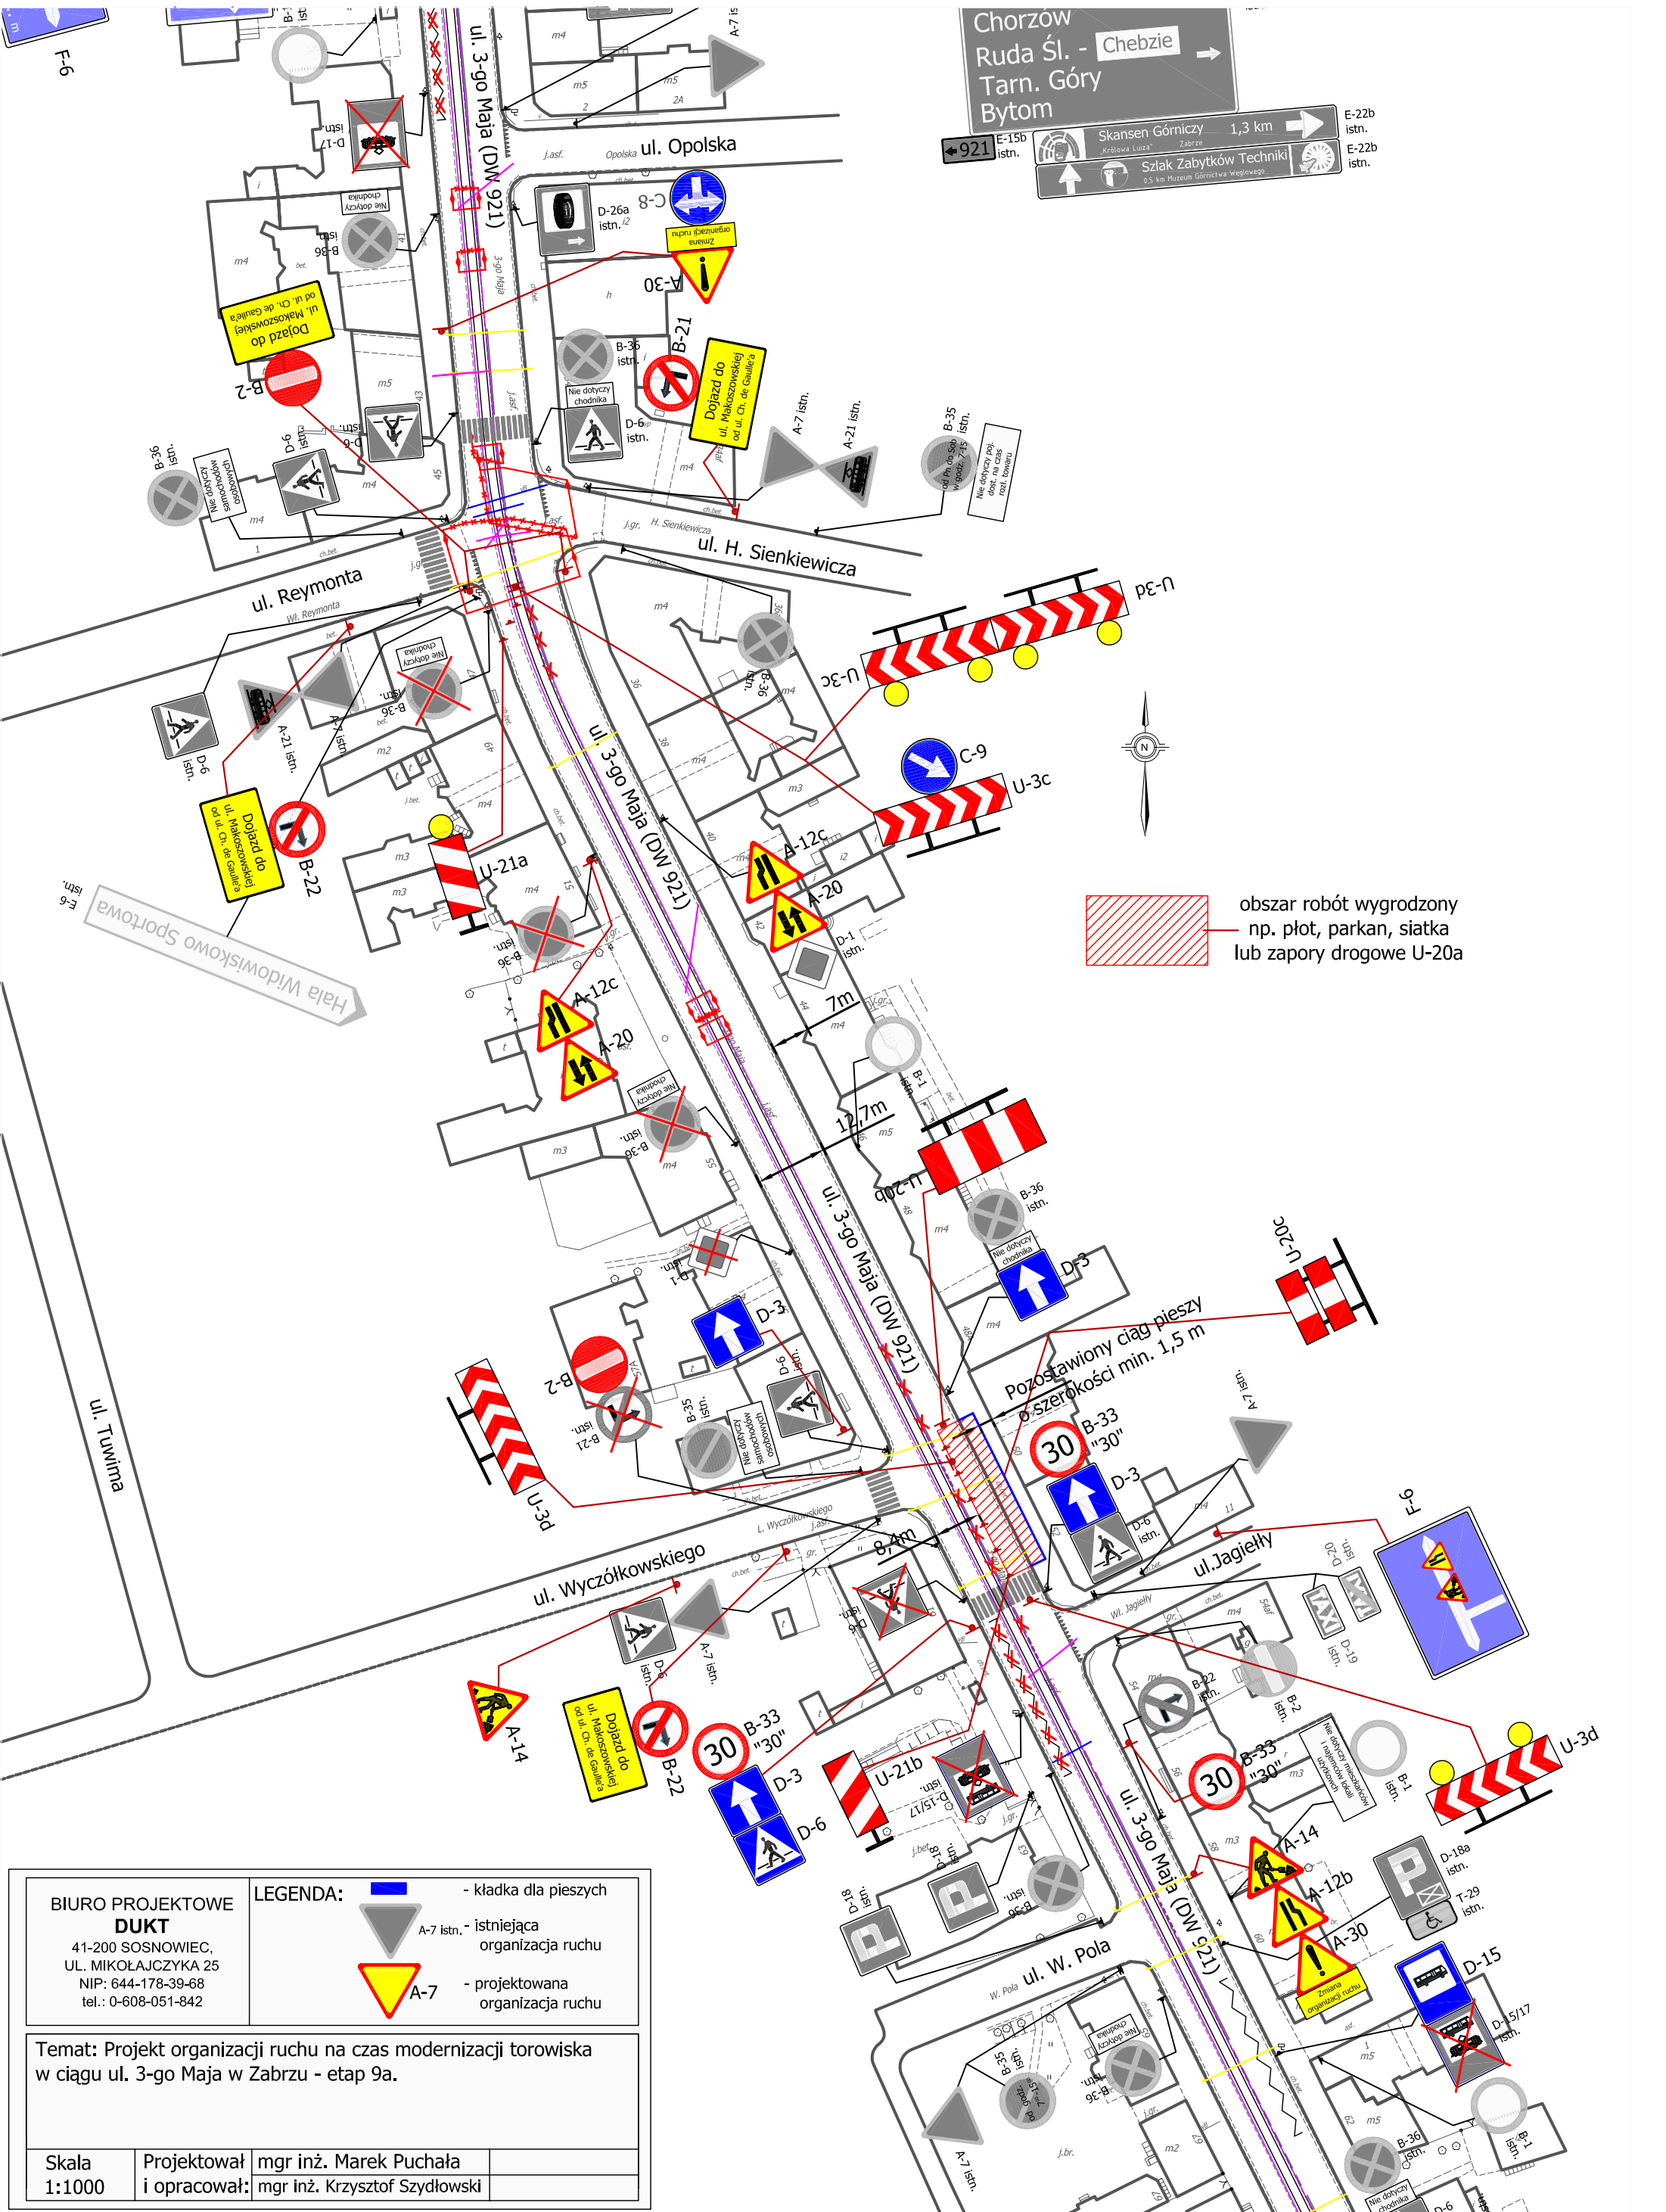

Chorzów
Ruda Śl. -
Tarn. Góry
Bytom

← 921 E-15b istn.

Skansen Górniczy
"Królowa Luiza"
Zabrze
Szlak Zabytków Techniki
0,5 km Muzeum Górnictwa Węglowego

1,3 km →

E-22b istn.
E-22b istn.

 obszar robót wygradzony
np. płot, parkan, siatka
lub zapory drogowe U-20a

BIURO PROJEKTOWE
DUKT
41-200 SOSNOWIEC,
UL. MIKOŁAJCZYKA 25
NIP: 644-178-39-68
tel.: 0-608-051-842

LEGENDA:

 - kładka dla pieszych

 A-7 istn. - istniejąca organizacja ruchu

 A-7 - projektowana organizacja ruchu

Temat: Projekt organizacji ruchu na czas modernizacji torowiska w ciągu ul. 3-go Maja w Zabrze - etap 9a.

Skala 1:1000	Projektował i opracował:	mgr inż. Marek Puchała mgr inż. Krzysztof Szydłowski
-----------------	-----------------------------	---