


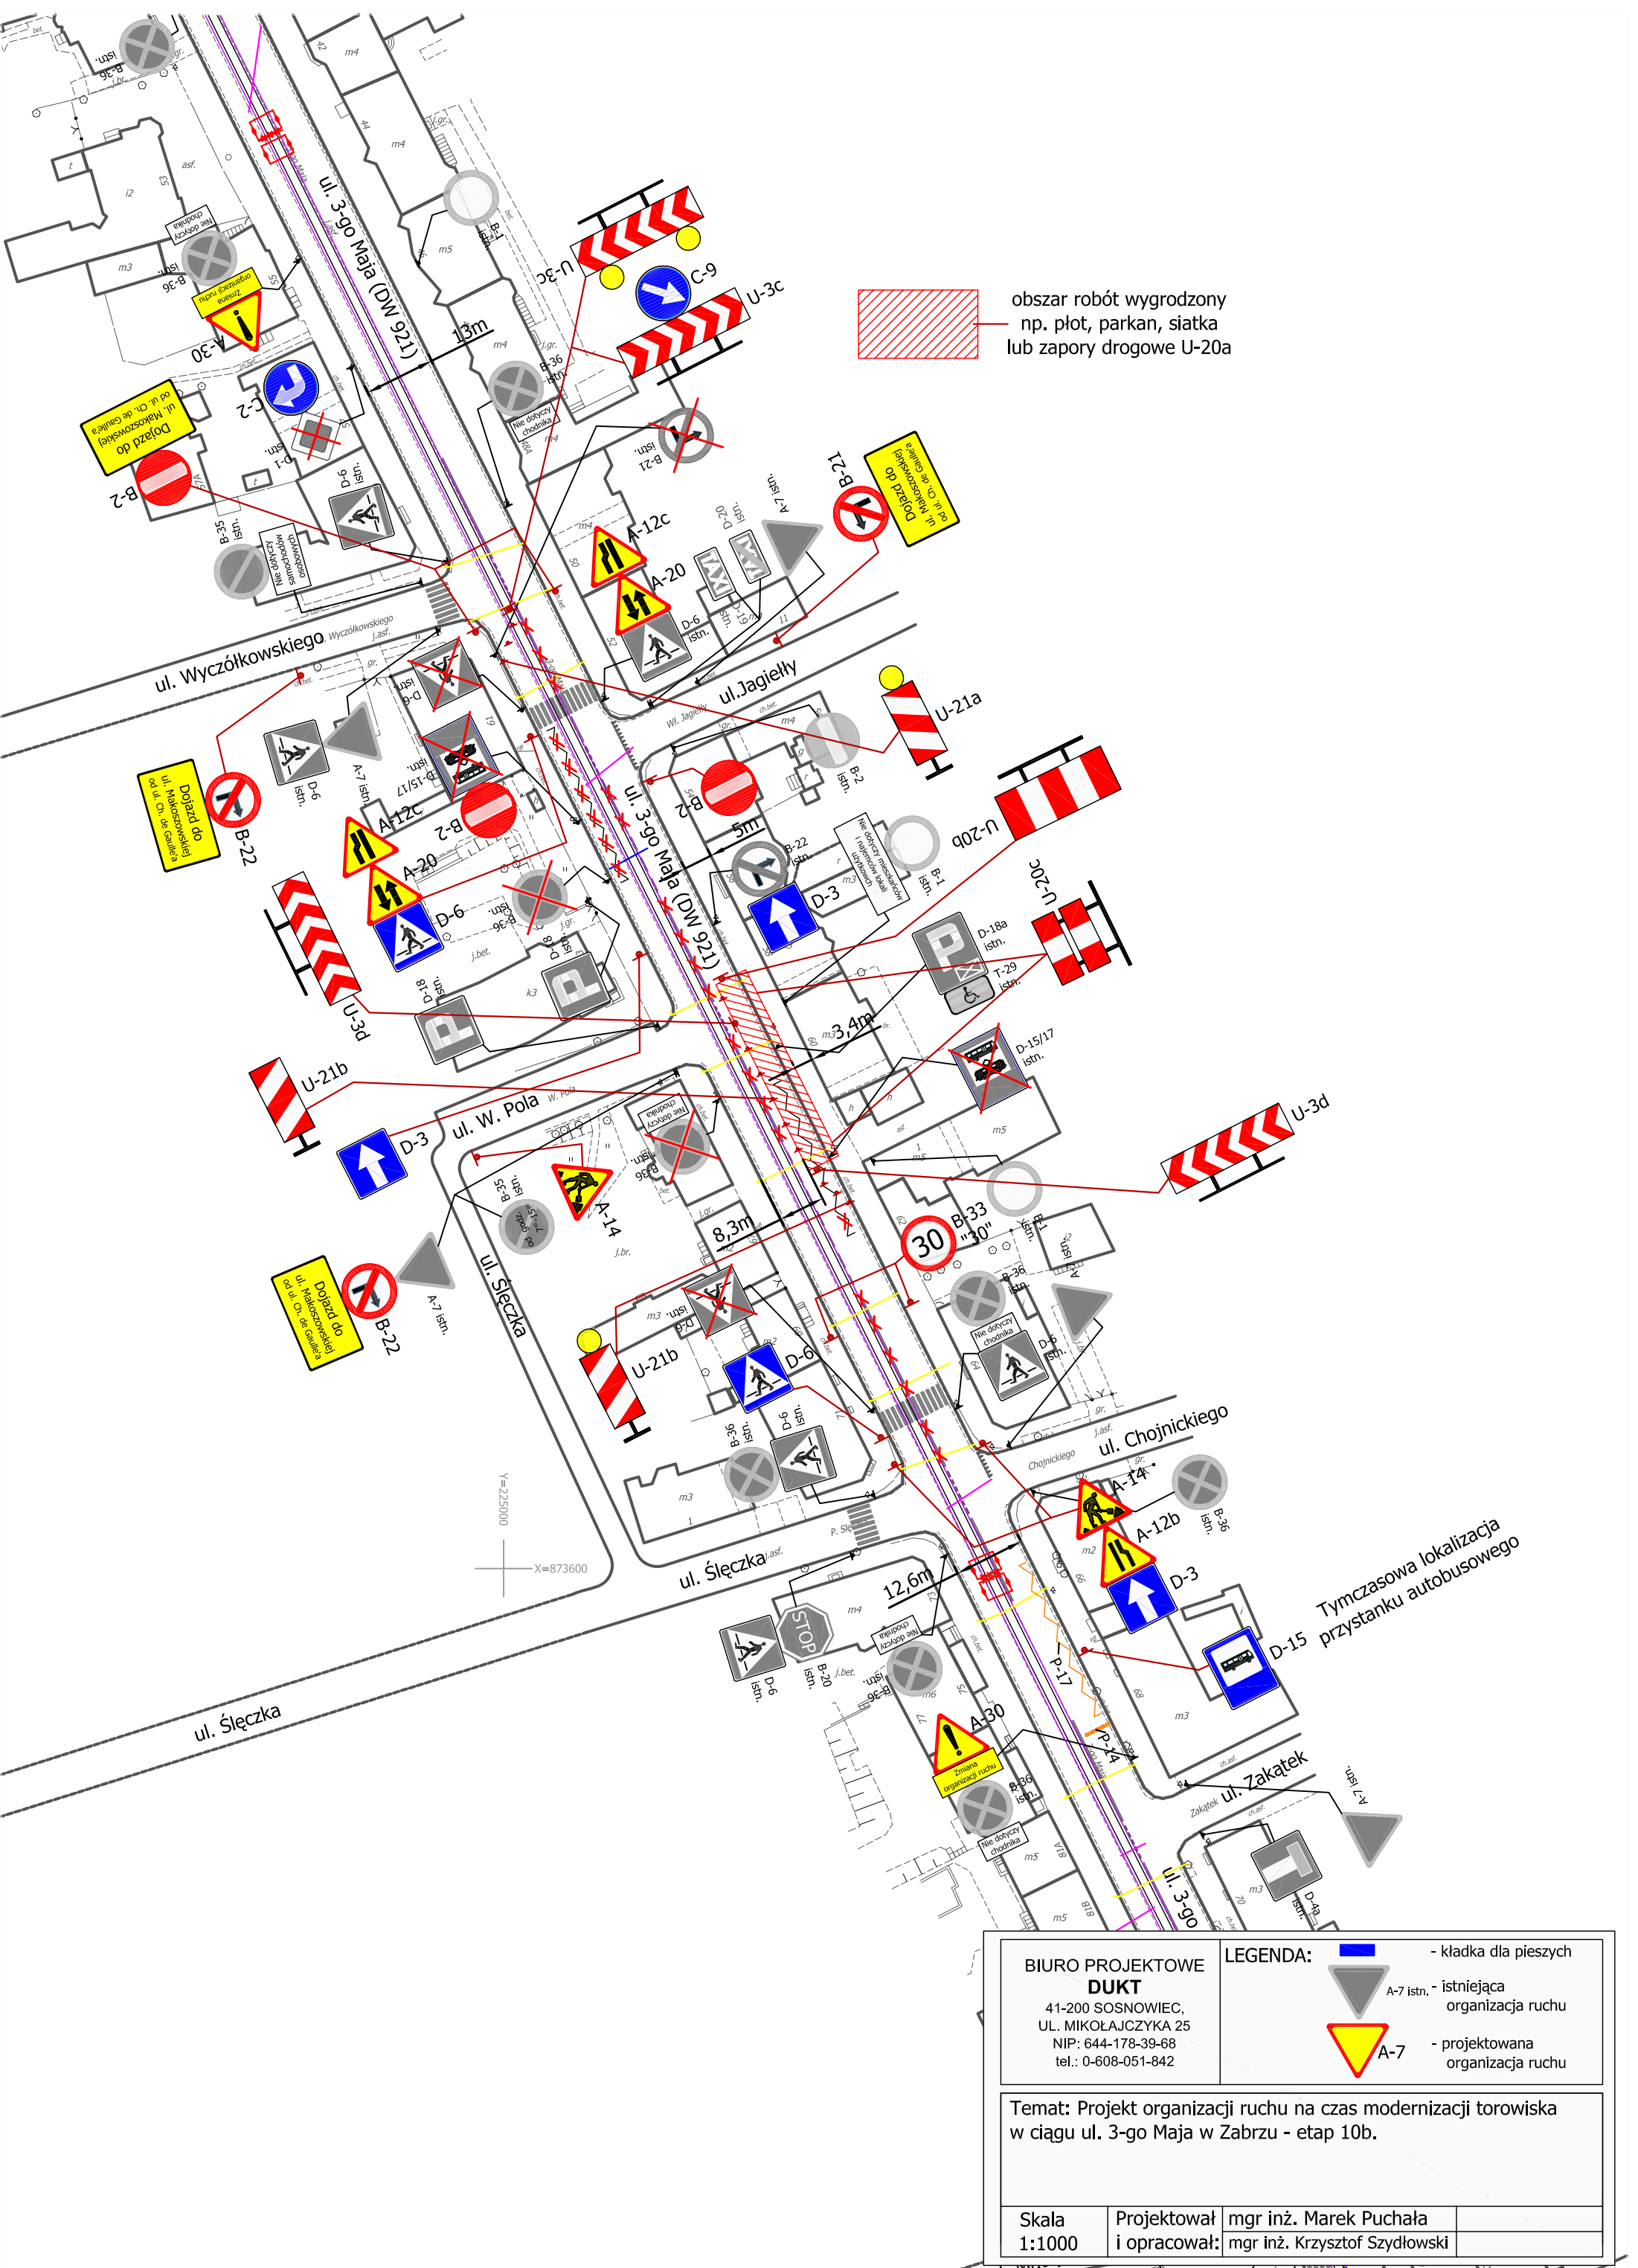

obszar robót wygradzony  
np. płot, parkan, siatka  
lub zapory drogowe U-20a

Tymczasowa lokalizacja  
przystanku autobusowego

BIURO PROJEKTOWE  
**DUKT**  
41-200 SOSNOWIEC,  
UL. MIKOŁAJCZYKA 25  
NIP: 644-178-39-68  
tel.: 0-608-051-842

LEGENDA:

-  - kładka dla pieszych
-  A-7 istn. - istniejąca organizacja ruchu
-  A-7 - projektowana organizacja ruchu

Temat: Projekt organizacji ruchu na czas modernizacji torowiska  
w ciągu ul. 3-go Maja w Zabrze - etap 10b.

|                 |                             |                                                         |  |
|-----------------|-----------------------------|---------------------------------------------------------|--|
| Skala<br>1:1000 | Projektował<br>i opracował: | mgr inż. Marek Puchała<br>mgr inż. Krzysztof Szydłowski |  |
|-----------------|-----------------------------|---------------------------------------------------------|--|