
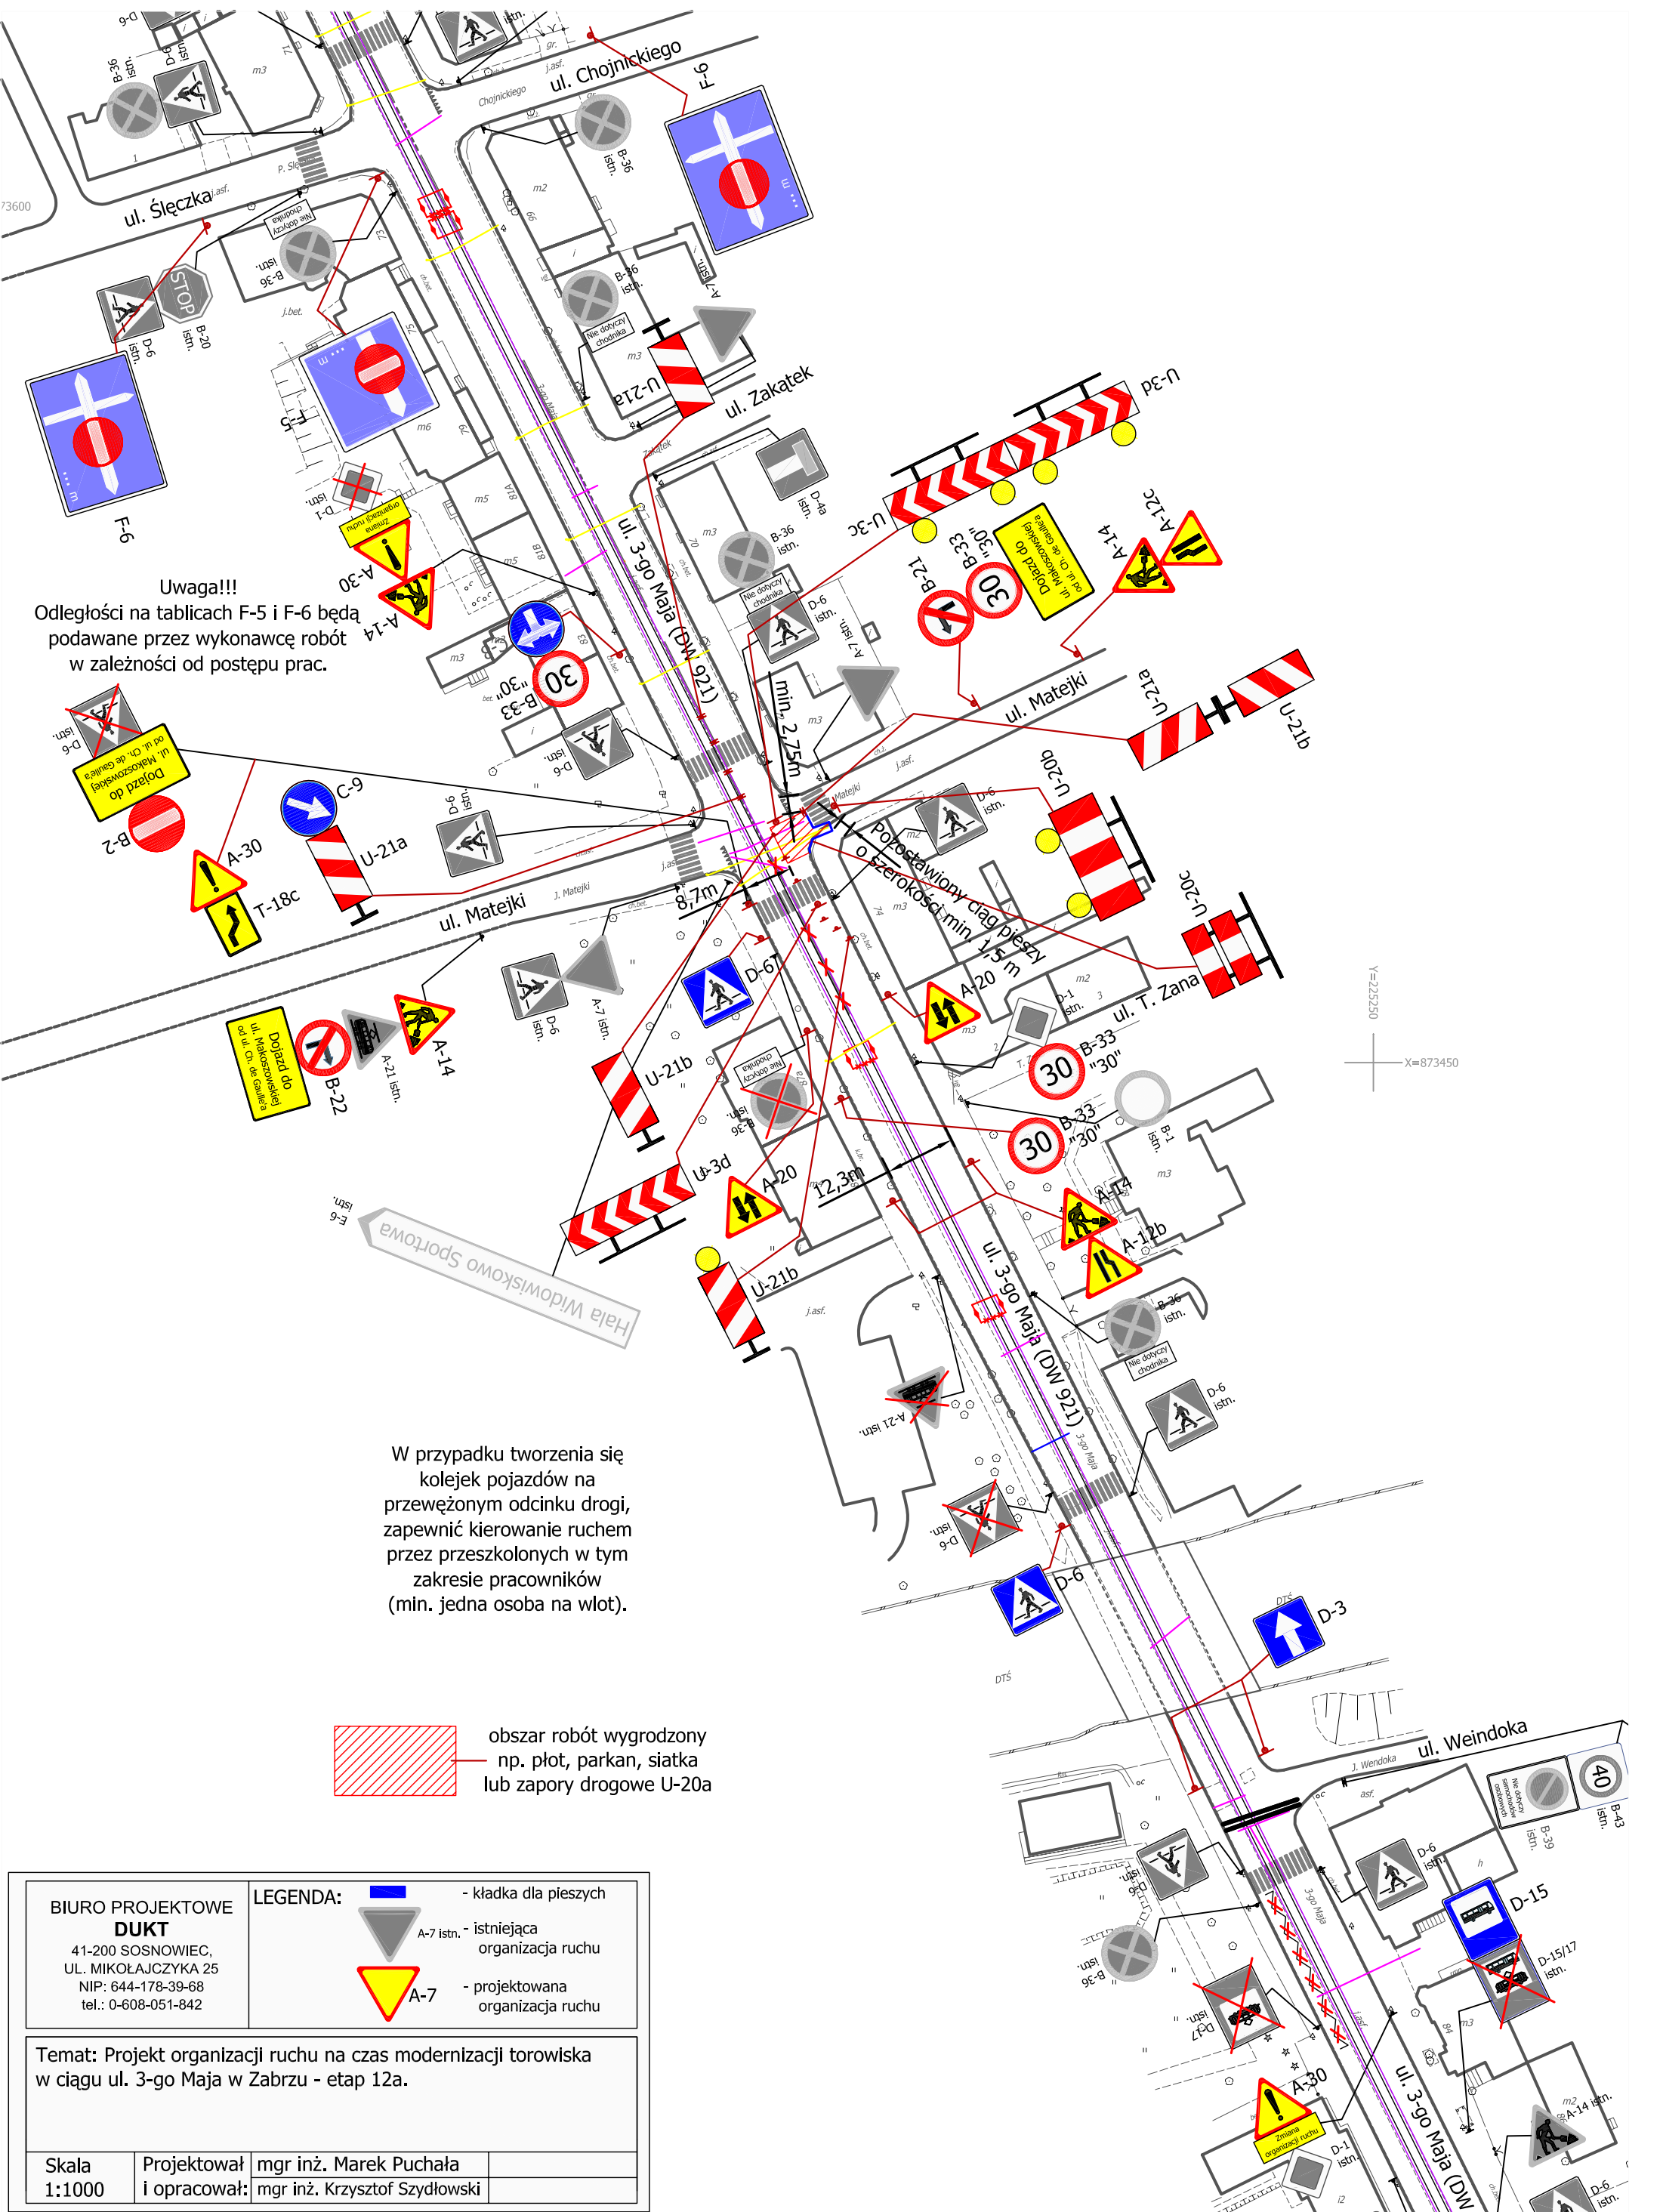


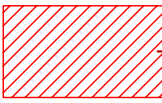

Uwaga!!!
Odległości na tablicach F-5 i F-6 będą
podawane przez wykonawcę robót
w zależności od postępu prac.

W przypadku tworzenia się
kolejek pojazdów na
przewiezonym odcinku drogi,
zapewnić kierowanie ruchem
przez przeszkolonych w tym
zakresie pracowników
(min. jedna osoba na wlot).

 obszar robót wygradzony
np. płot, parkan, siatka
lub zapory drogowe U-20a

BIURO PROJEKTOWE
DUKT
41-200 SOSNOWIEC,
UL. MIKOŁAJCZYKA 25
NIP: 644-178-39-68
tel.: 0-608-051-842

LEGENDA:

 - kładka dla pieszych

 A-7 istn. - istniejąca organizacja ruchu

 A-7 - projektowana organizacja ruchu

Temat: Projekt organizacji ruchu na czas modernizacji torowiska
w ciągu ul. 3-go Maja w Zabrze - etap 12a.

Skala 1:1000	Projektował I opracował:	mgr inż. Marek Puchała mgr inż. Krzysztof Szydłowski
-----------------	-----------------------------	---