


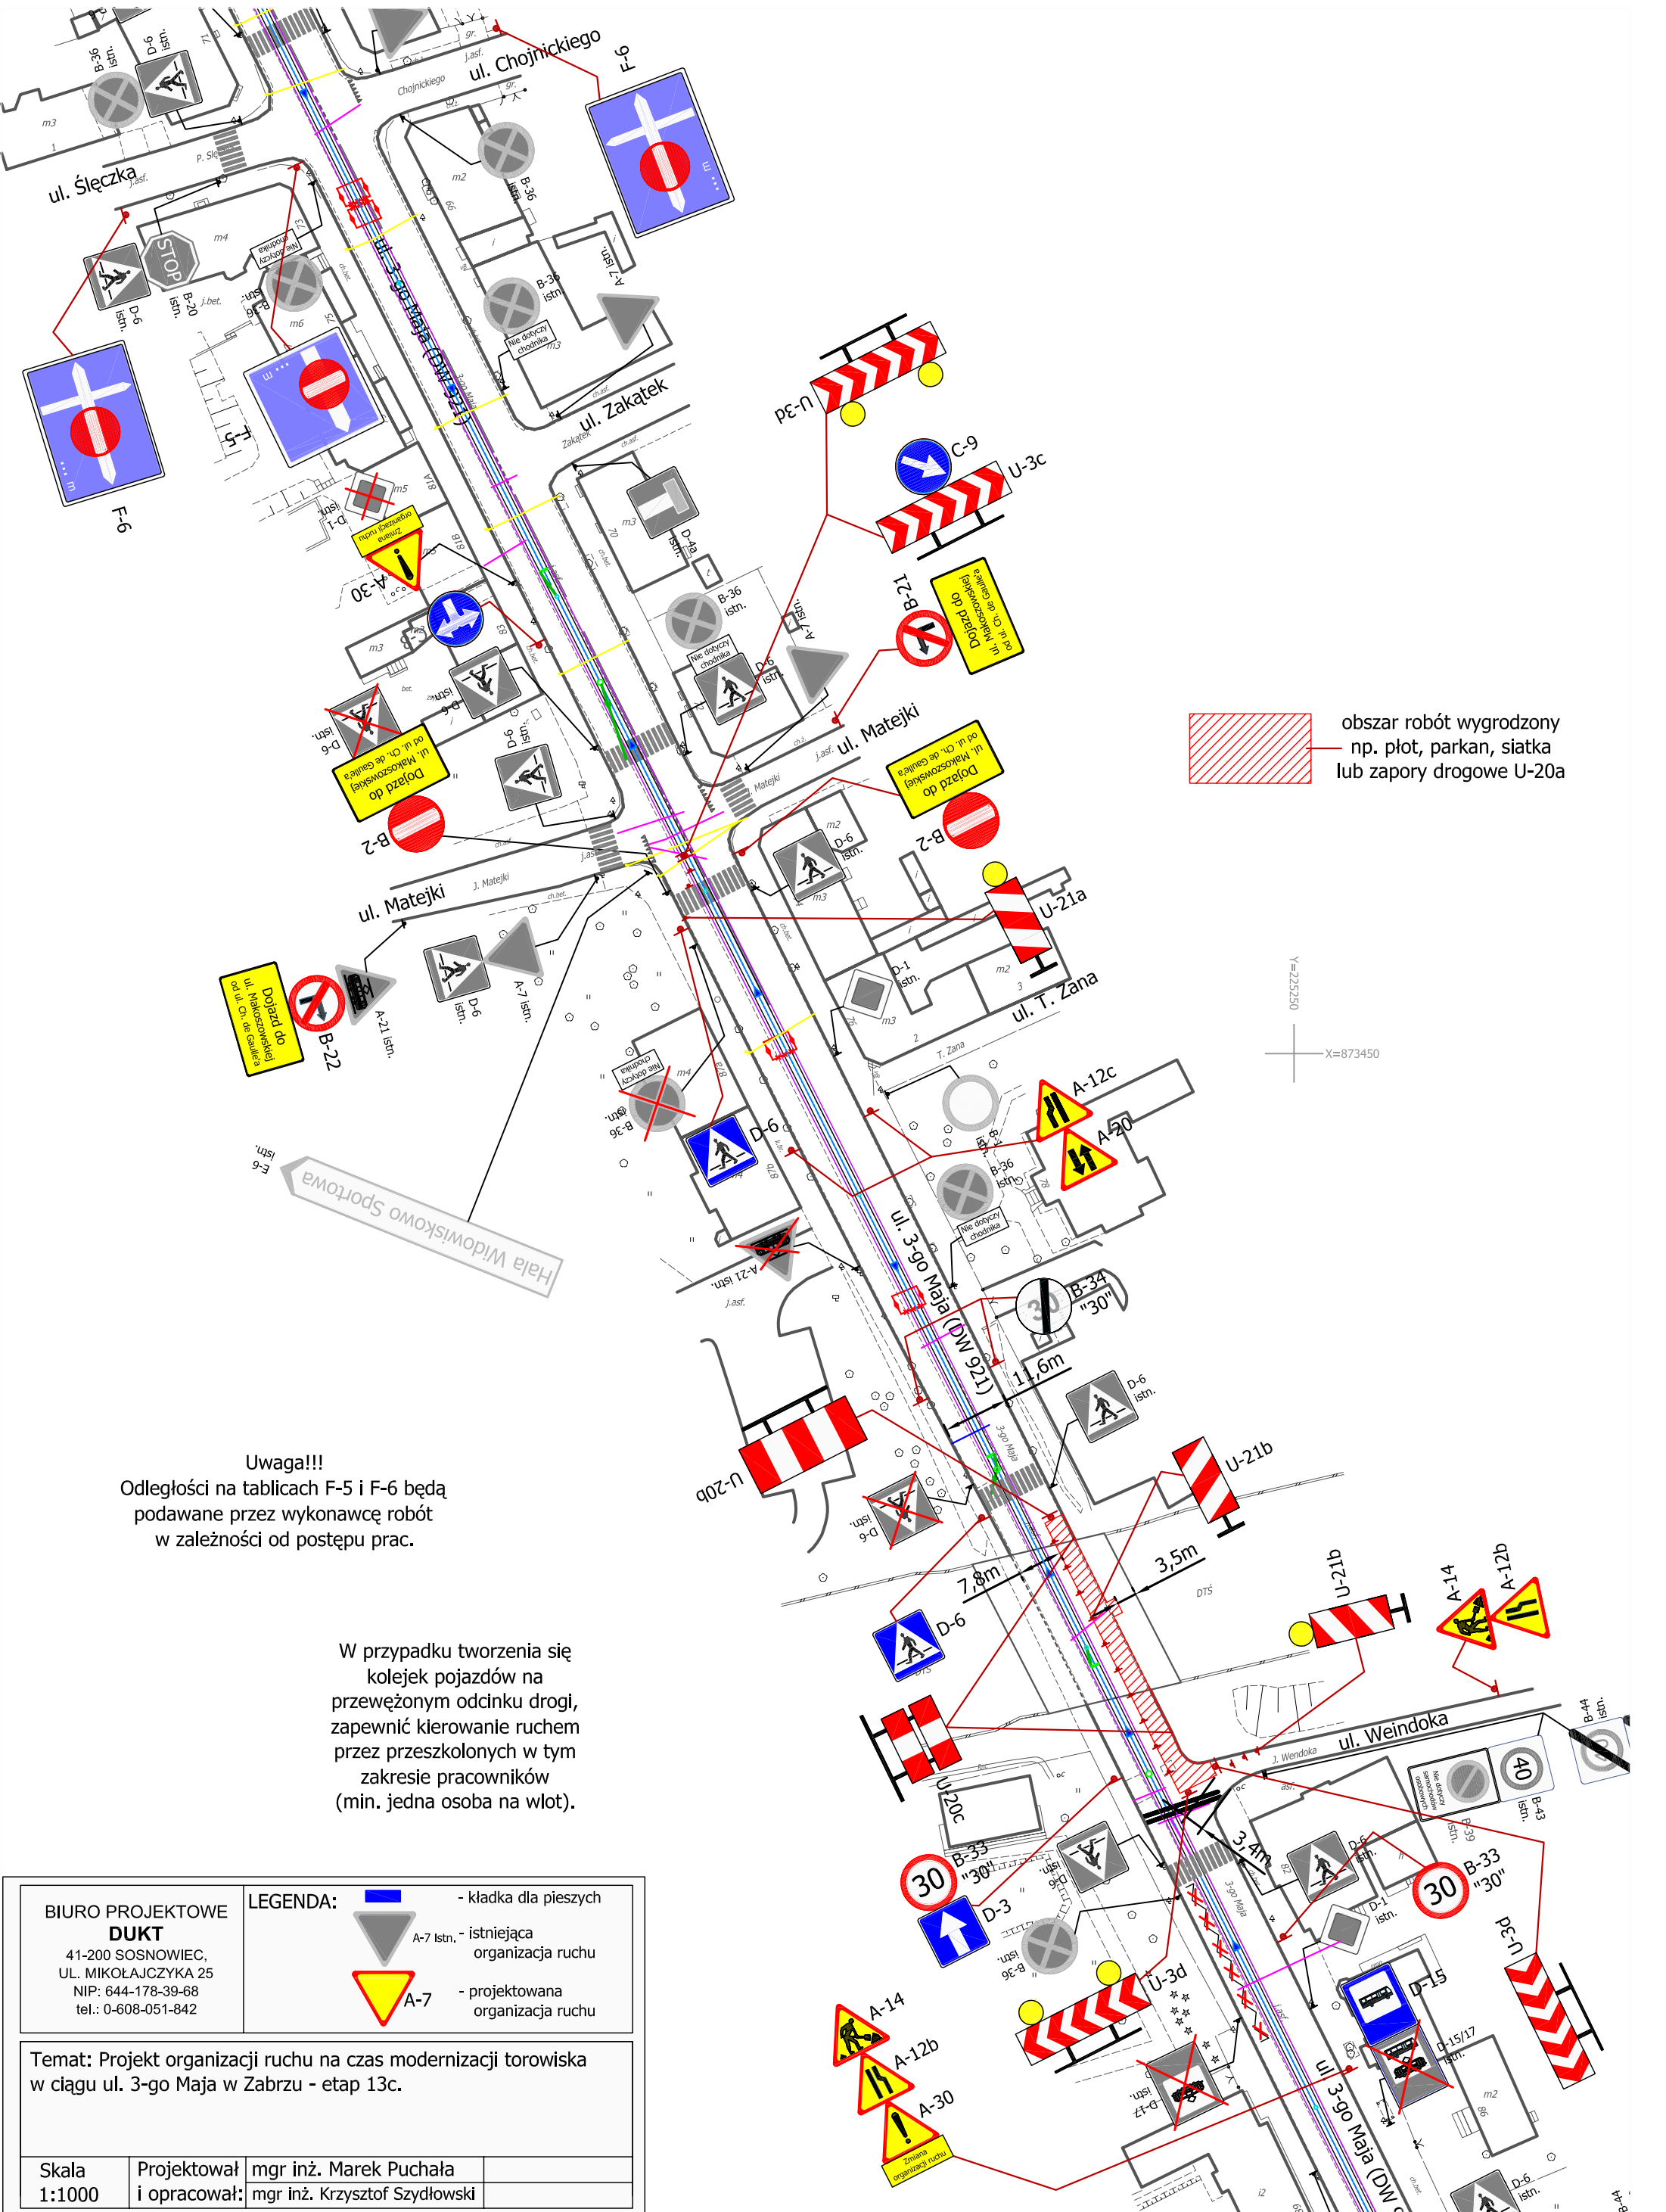

obszar robót wygradzony
np. płot, parkan, siatka
lub zapory drogowe U-20a

Uwaga!!!
Odległości na tablicach F-5 i F-6 będą
podawane przez wykonawcę robót
w zależności od postępu prac.

W przypadku tworzenia się
kolejek pojazdów na
przejeździe odcinku drogi,
zapewnić kierowanie ruchem
przez przeszkolonych w tym
zakresie pracowników
(min. jedna osoba na wlot).

BIURO PROJEKTOWE DUKT 41-200 SOSNOWIEC, UL. MIKOŁAJCZYKA 25 NIP: 644-178-39-68 tel.: 0-608-051-842		LEGENDA:  - kładka dla pieszych  A-7 Istn. - istniejąca organizacja ruchu  A-7 - projektowana organizacja ruchu	
Temat: Projekt organizacji ruchu na czas modernizacji torowiska w ciągu ul. 3-go Maja w Zabrze - etap 13c.			
Skala 1:1000	Projektował i opracował:	mgr inż. Marek Puchała mgr inż. Krzysztof Szydłowski	