


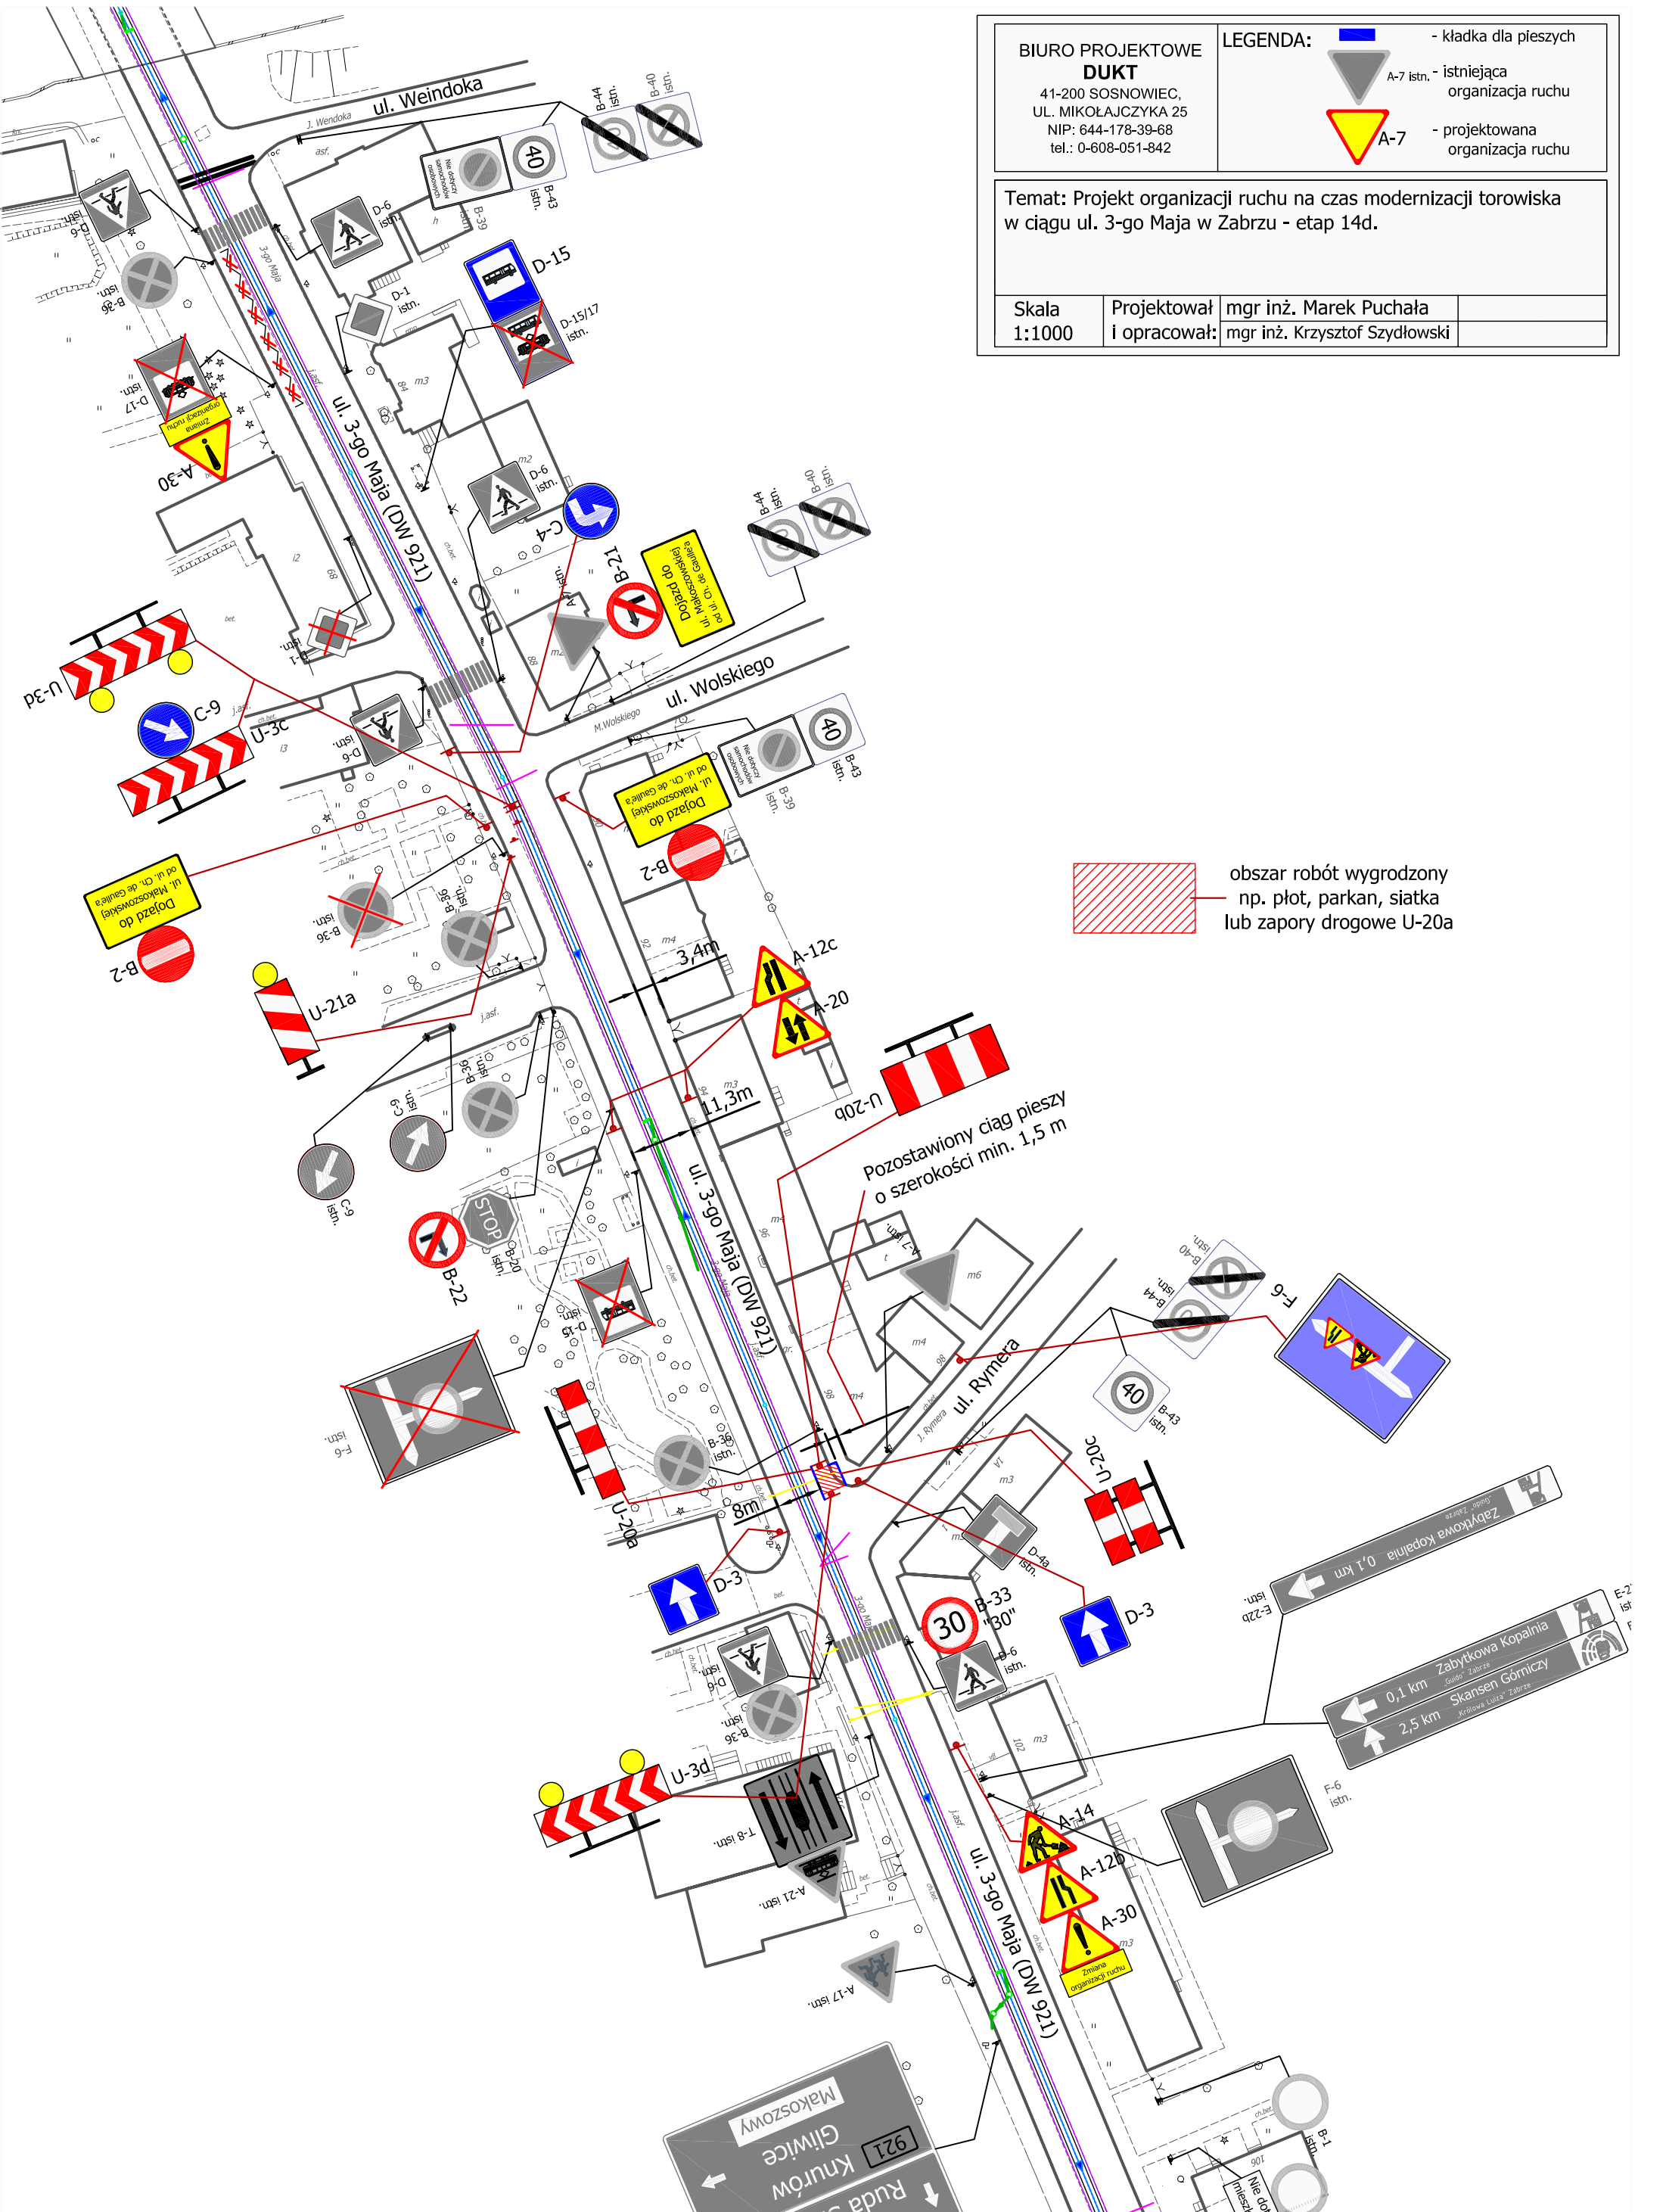

**BIURO PROJEKTOWE
DUKT**
41-200 SOSNOWIEC,
UL. MIKOŁAJCZYKA 25
NIP: 644-178-39-68
tel.: 0-608-051-842

LEGENDA:

- kładka dla pieszych

A-7 istn. - istniejąca organizacja ruchu

A-7 - projektowana organizacja ruchu


Temat: Projekt organizacji ruchu na czas modernizacji torowiska w ciągu ul. 3-go Maja w Zabrze - etap 14d.

Skala
1:1000

Projektował
i opracował:

mgr inż. Marek Puchała

mgr inż. Krzysztof Szydłowski

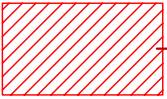 obszar robót wygradzony np. płot, parkan, siatka lub zapory drogowe U-20a

Pozostawiony ciąg pieszy o szerokości min. 1,5 m