


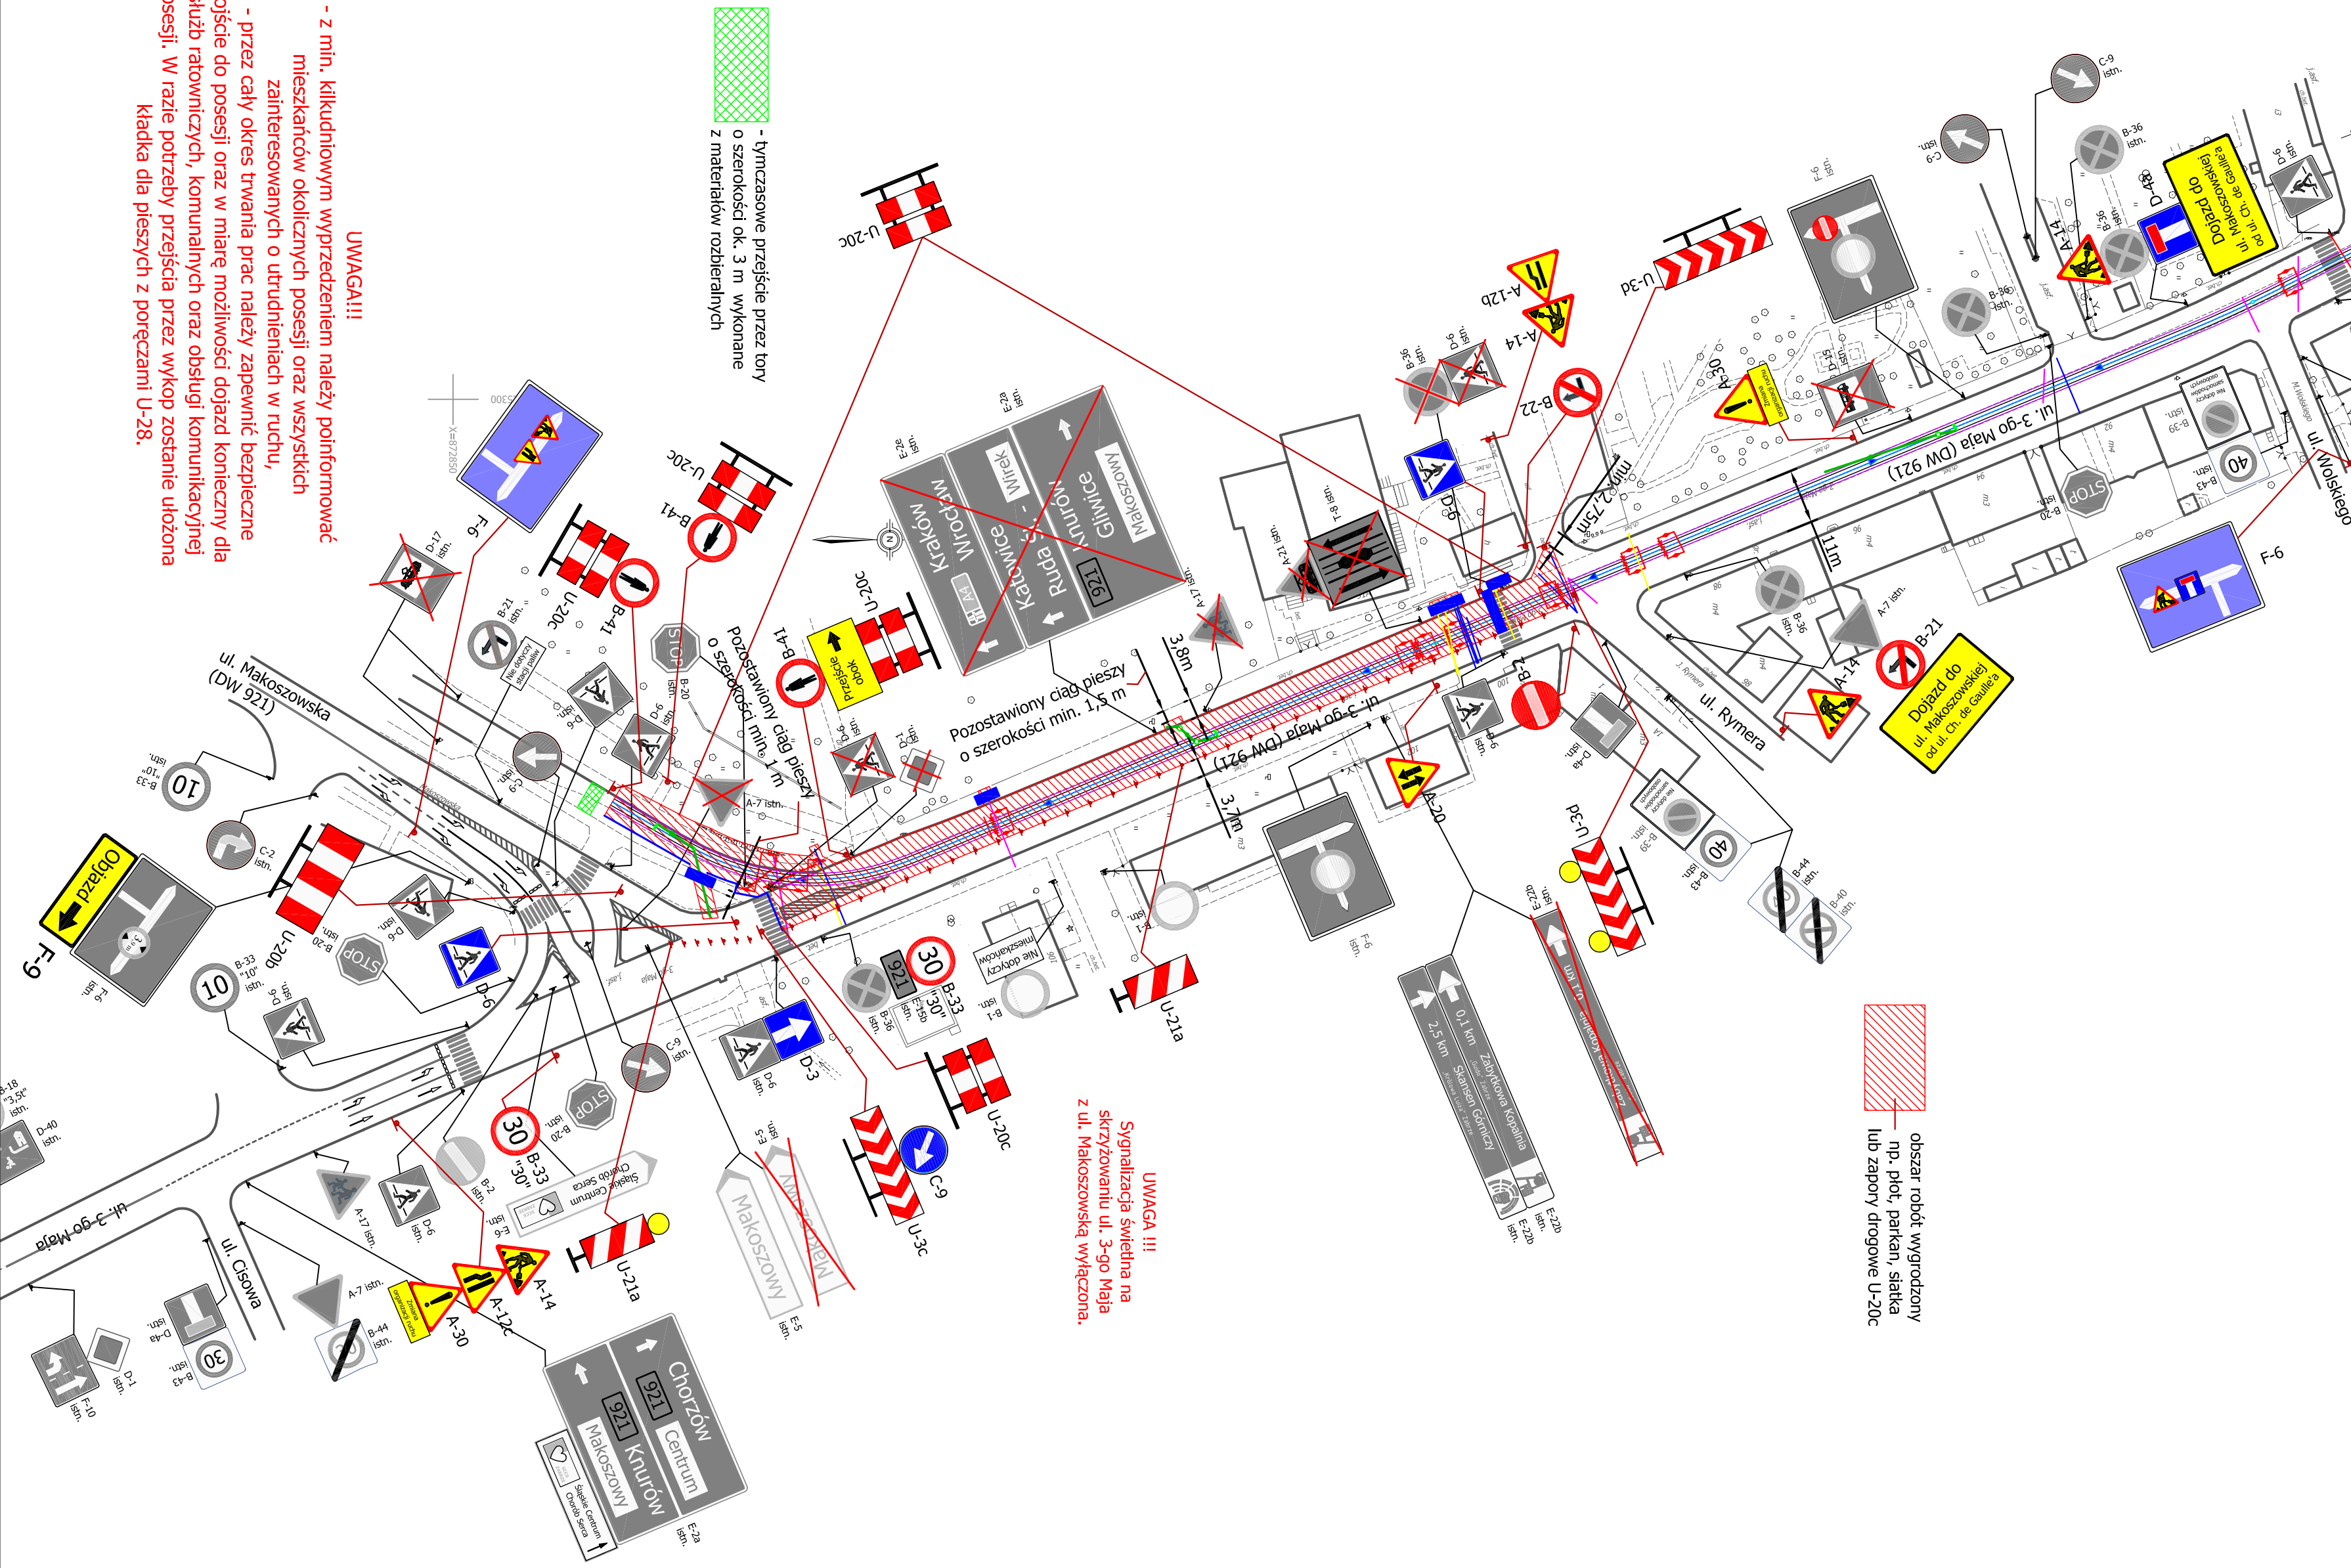

- UWAGA!!!**
- z min. kilkudniowym wyprzedzeniem należy poinformować mieszkańców okolicznych posesji oraz wszystkich zainteresowanych o utrudnieniach w ruchu,
 - przez cały okres trwania prac należy zapewnić bezpieczne dojście do posesji oraz w miarę możliwości dojazd koniecznie dla służb ratowniczych, komunalnych oraz obsługi komunikacyjnej posesji. W razie potrzeby przejścia przez wykop zostanie ułożona kładka dla pieszych z poręczami U-28.

BIURO PROJEKTOWE DUKT 41-200 SOSNOWIEC, UL. MIKOŁAJCZYKA 25 NIP: 664-0763-986 tel.: 0-606-051-942		LEGENDA:  - kładka dla pieszych  A-7 min. - istniejąca organizacja ruchu  A-7 - projektowana organizacja ruchu	
Temat: Projekt organizacji ruchu na czas modernizacji torowiska w ciągu ul. 3-go Maja w Zabrze - etap 15.			
Skala 1:1000	Projektował i opracował:	mgr inż. Marek Puciała mgr inż. Krzysztof Szydłowski	