


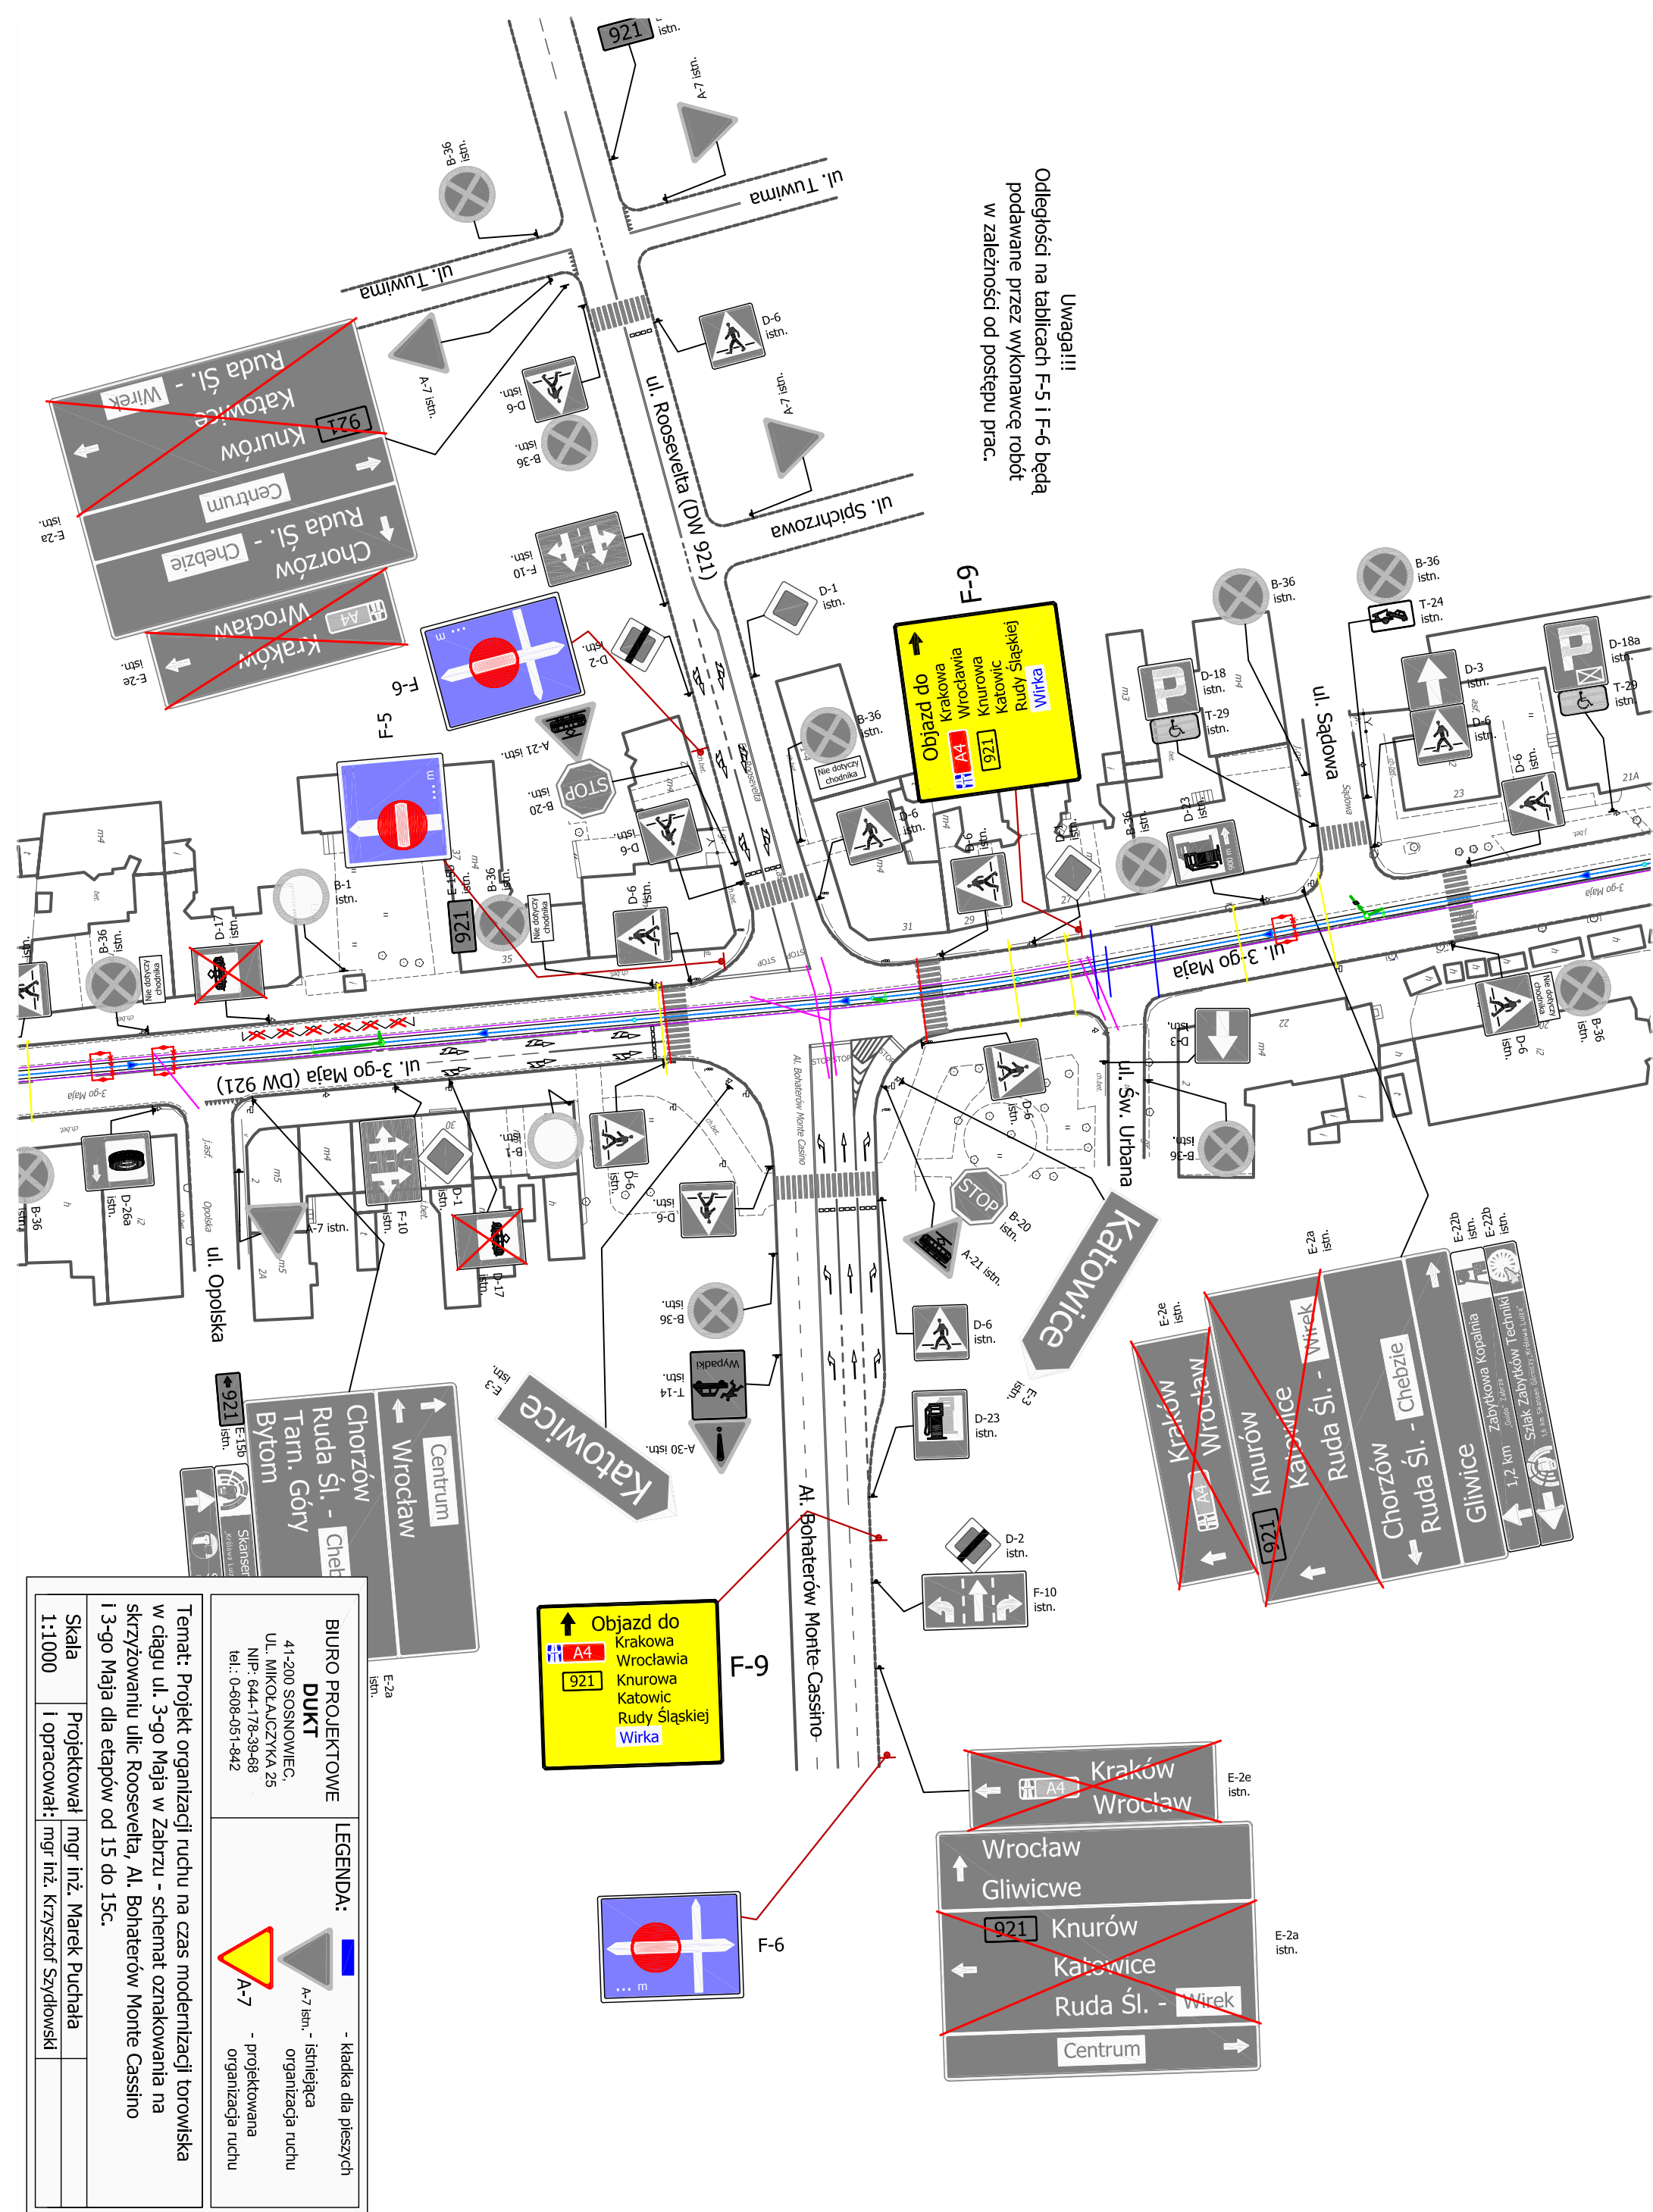

BIURO PROJEKTOWE

DUKT

41-200 SOSNOWIEC,
 UL. MIKOŁAJCZYKA 25
 NIP: 644-178-39-68
 tel.: 0-608-051-842

LEGENDA:

- kładka dla pieszych

A-7

- projektowana
organizacja ruchu

A-7 Istn.

- istniejąca
organizacja ruchu

Temat: Projekt organizacji ruchu na czas modernizacji torowiska w ciągu ul. 3-go Maja w Zabrzę - schemat oznakowania na skrzyżowaniu ulic Roosevelta, Al. Bohaterów Monte Cassino i 3-go Maja dla etapów od 15 do 15c.

Skala	Projektował
1:1000	mgr inż. Marek Puchala
i opracował:	mgr inż. Krzysztof Szydłowski

--