


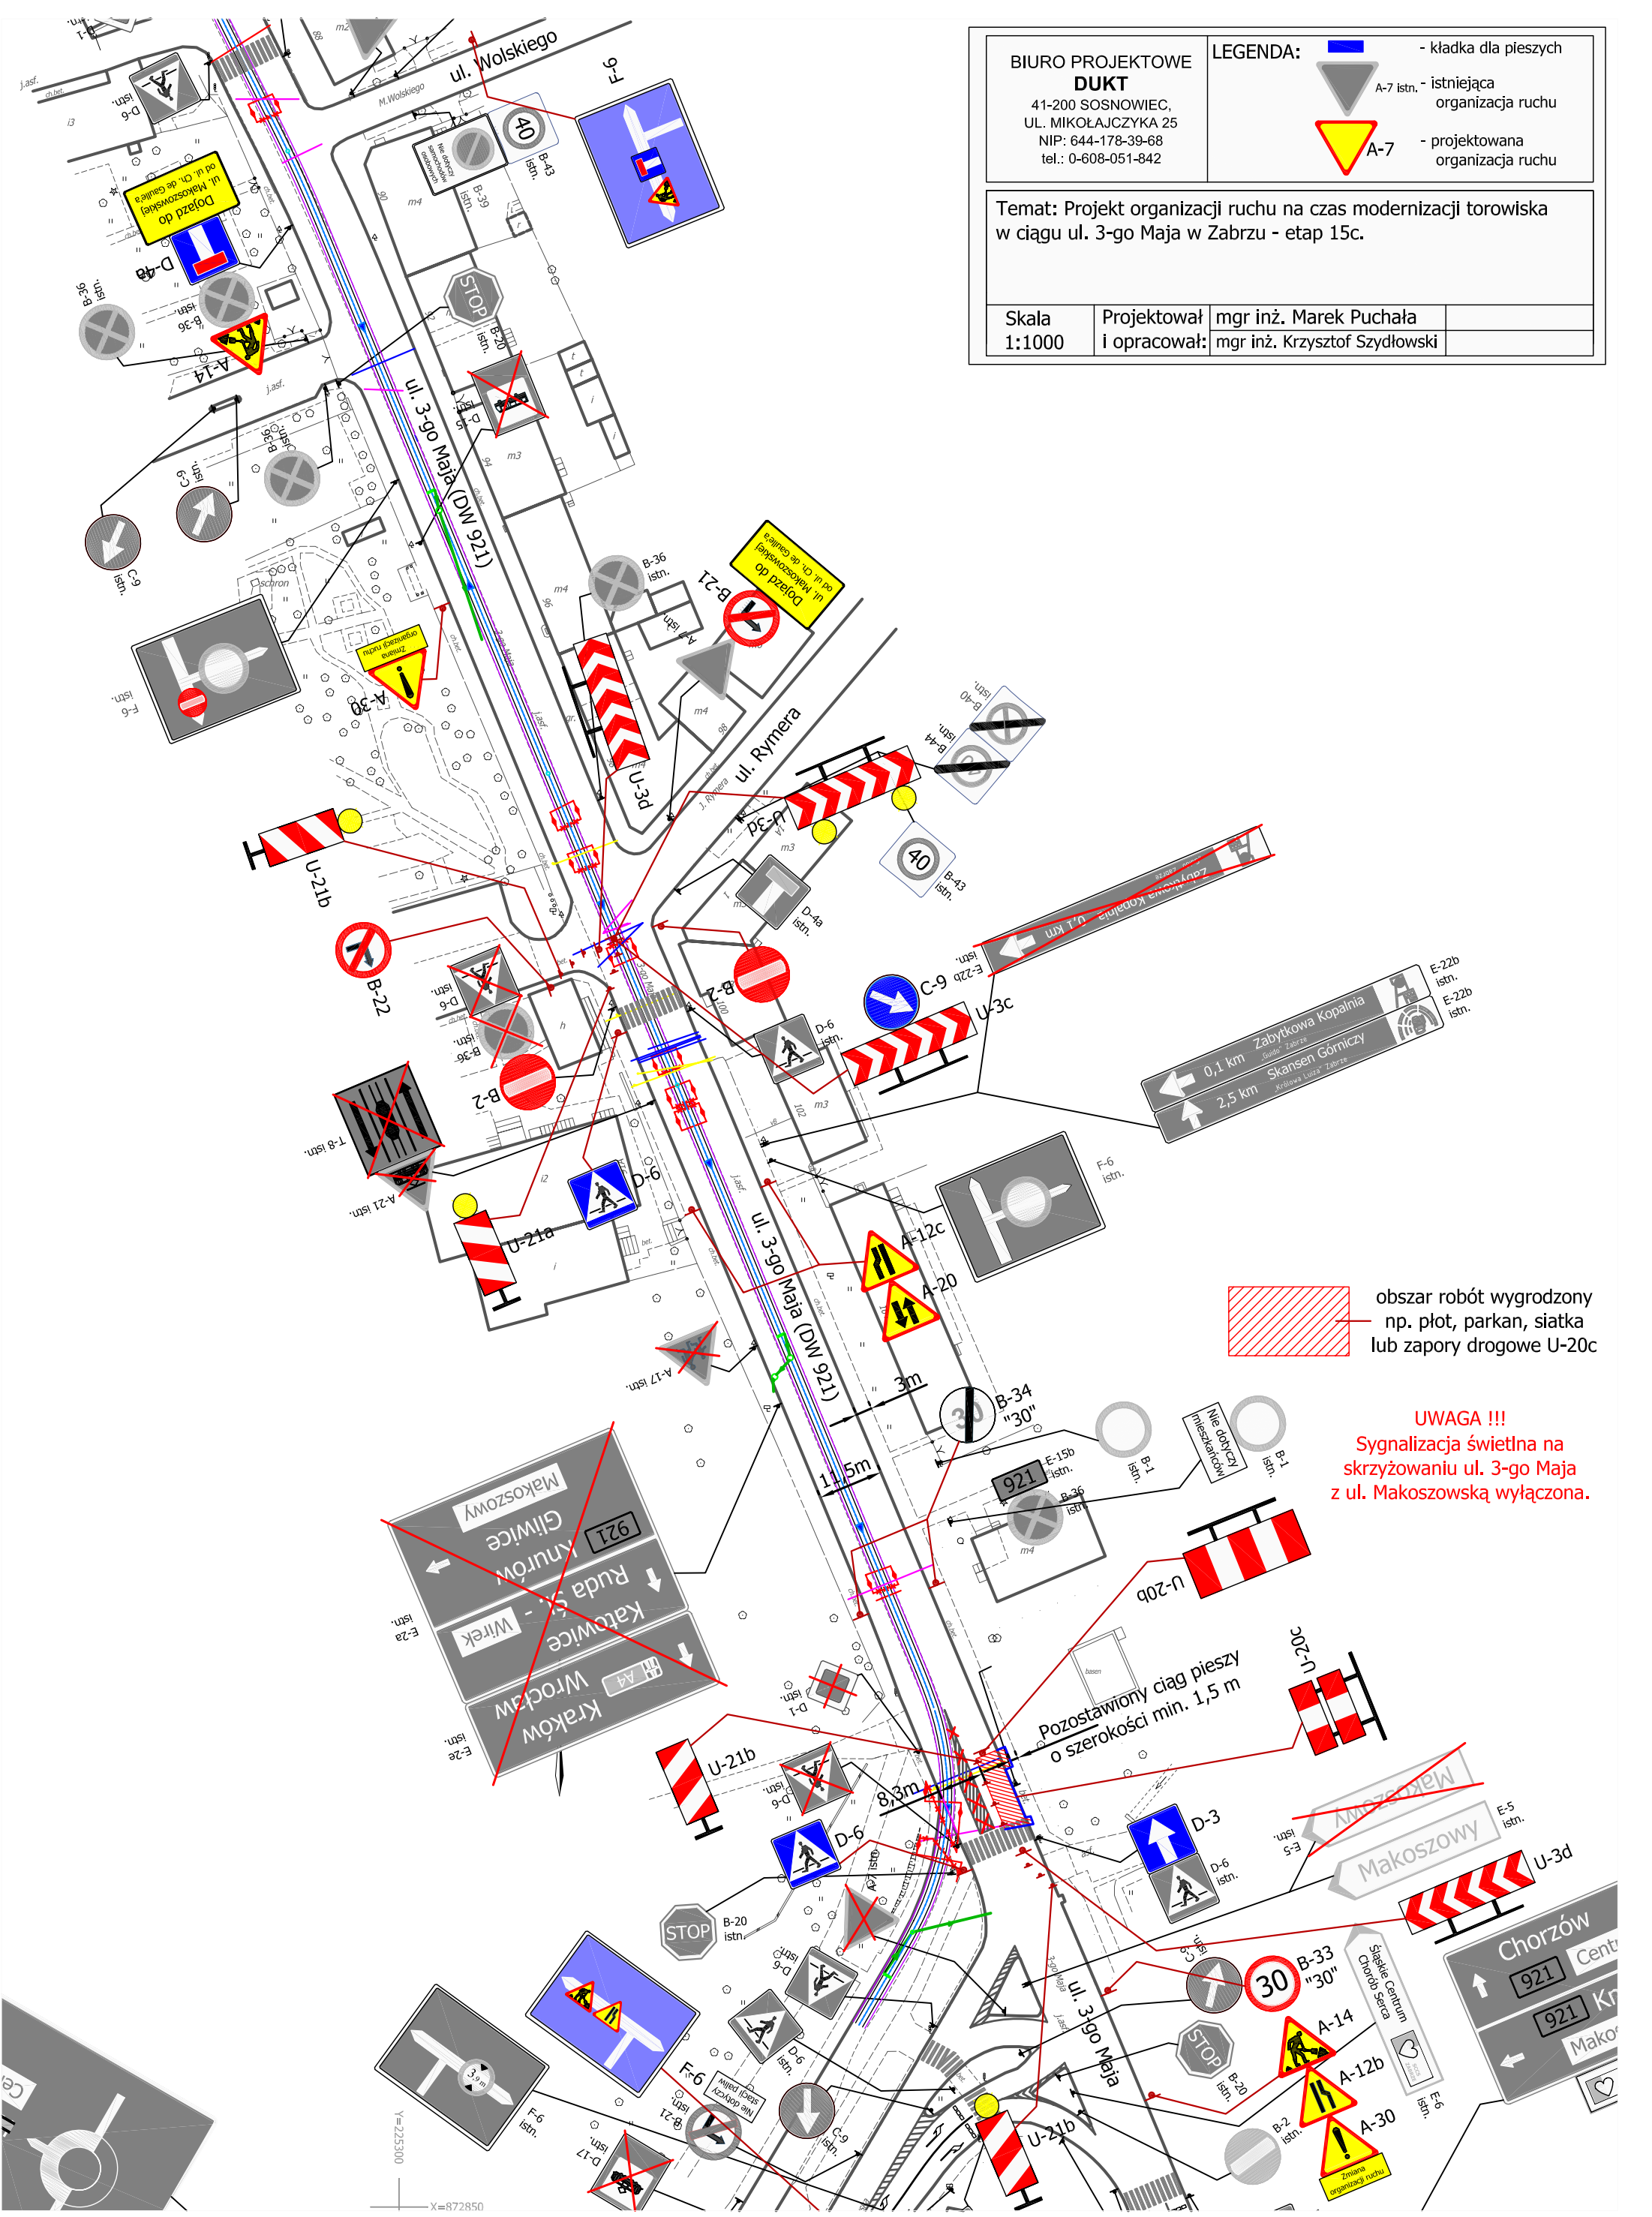

BIURO PROJEKTOWE
DUKT
41-200 SOSNOWIEC,
UL. MIKOŁAJCZYKA 25
NIP: 644-178-39-68
tel.: 0-608-051-842

LEGENDA:

- kładka dla pieszych

A-7 istn. - istniejąca organizacja ruchu

A-7 - projektowana organizacja ruchu

Temat: Projekt organizacji ruchu na czas modernizacji torowiska w ciągu ul. 3-go Maja w Zabrze - etap 15c.

Skala

1:1000

Projektował i opracował:

mgr inż. Marek Puchała
mgr inż. Krzysztof Szydłowski

obszar robót wygradzony
np. płot, parkan, siatka
lub zapory drogowe U-20c

UWAGA !!!
Sygnalizacja świetlna na
skrzyżowaniu ul. 3-go Maja
z ul. Makoszowską wyłączona.

Pozostawiony ciąg pieszy
o szerokości min. 1,5 m