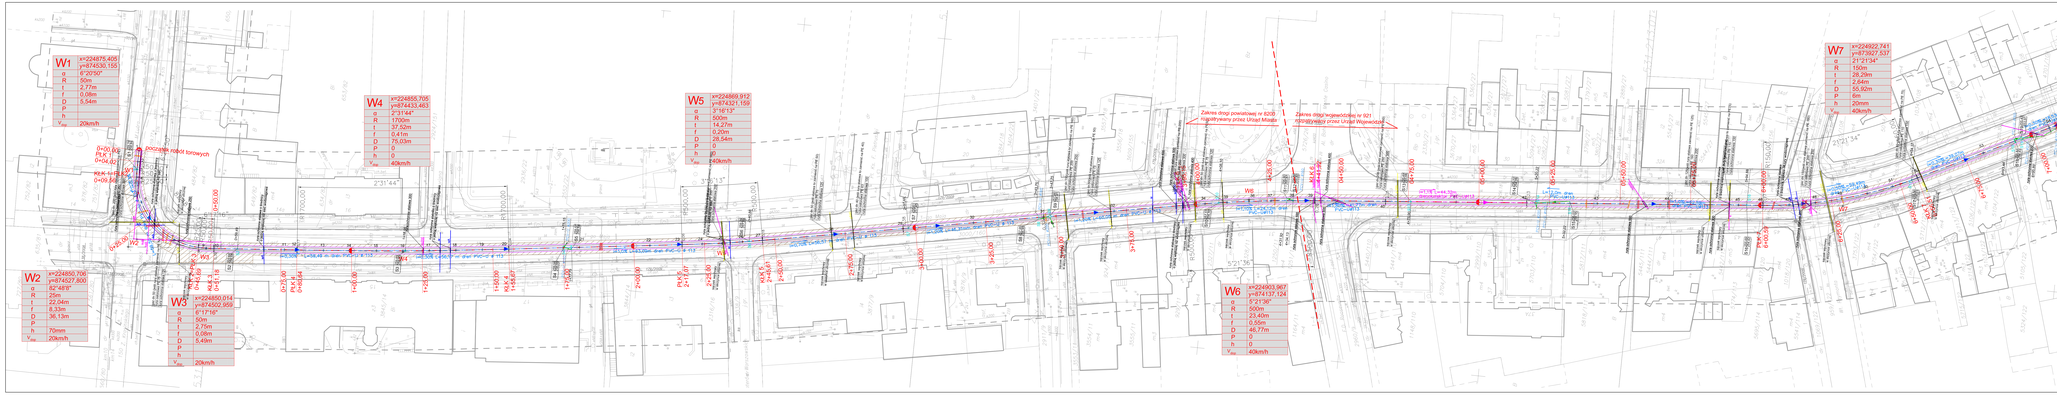
W1
x=224875.405
y=874530.155
α 6°20'50"
R 50m
t 2,77m
f 0,08m
D 5,54m
P
h
V max 20km/h
W2
x=224850.706
y=874527.800
α 52°48'9"
R 25m
t 22,04m
f 8,33m
D 36,13m
P
h 70mm
V max 20km/h
W3
x=224850.014
y=874532.999
α 6°17'16"
R 50m
t 2,75m
f 0,08m
D 5,49m
P
h
V max 20km/h
W4
x=224855.705
y=874443.43
α 2°31'44"
R 1700m
t 37,52m
f 0,41m
D 75,03m
P
h 0
V max 40km/h
W5
x=224869.912
y=874321.199
α 3°18'13"
R 500m
t 14,27m
f 0,20m
D 28,54m
P
h 0
V max 40km/h
W6
x=224903.867
y=874137.124
α 1°21'36"
R 500m
t 23,40m
f 0,55m
D 46,77m
P 0
h 0
V max 40km/h
W7
x=224922.741
y=873927.337
α 21°21'34"
R 150m
t 28,29m
f 2,44m
D 55,92m
P 5m
h 20mm
V max 40km/h
Zakres drogi powiatowej w 8200 - nadzorowany przez Urząd Miasta
Zakres drogi wojewódzkiej w 921 - nadzorowany przez Urząd Wojewódzki
PODCIĄGNIĘCIE SIECI TELEFONICZNEJ