




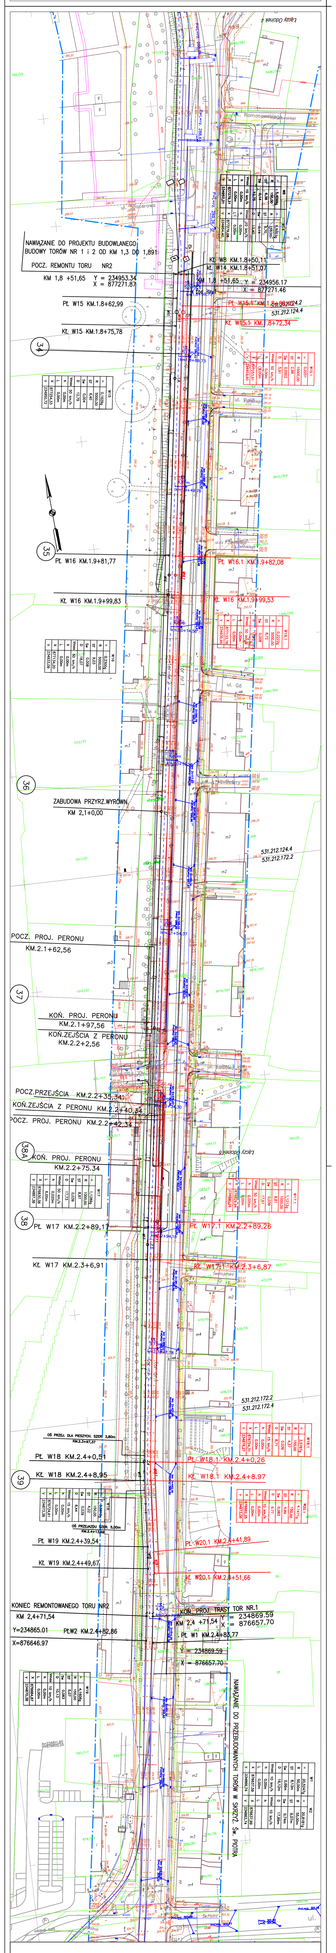

LEGENDA:

Stan istniejący

Stan projektowany (numer toru nr 1)

Stan projektowany (numer toru nr 2)

Numeracja słupków

Numeracja torów







