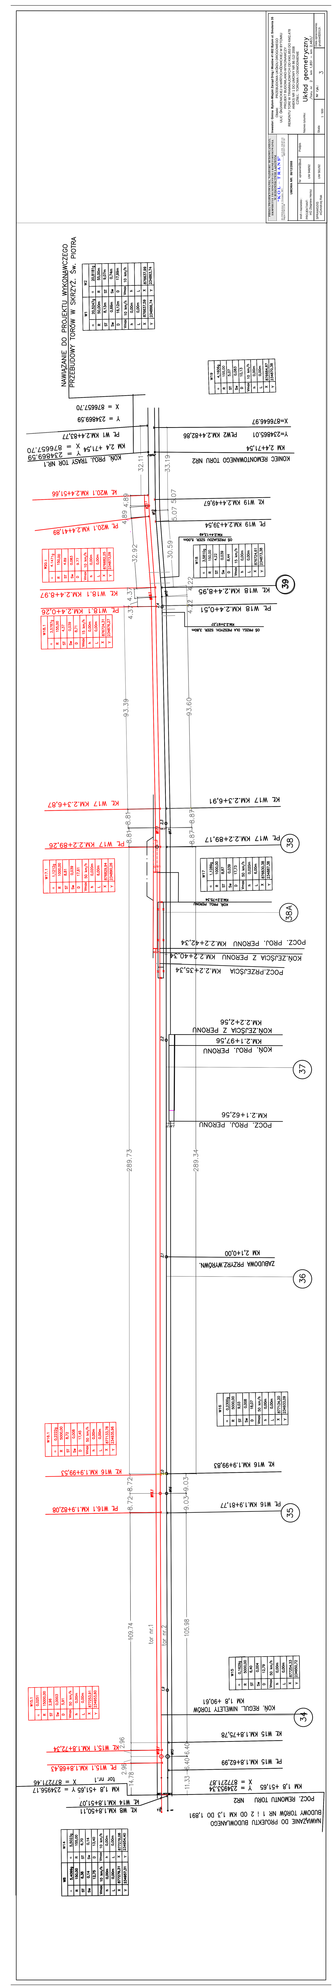
Układ geometryczny
Skala 1:200
Arkusz 3
Arkusz 3 z 3
NAWIĄZANIE DO PROJEKTU BUDOWLANEGO BUDOWY TORÓW NR 1 I 2 OD KM 1,3 DO 1,891
