


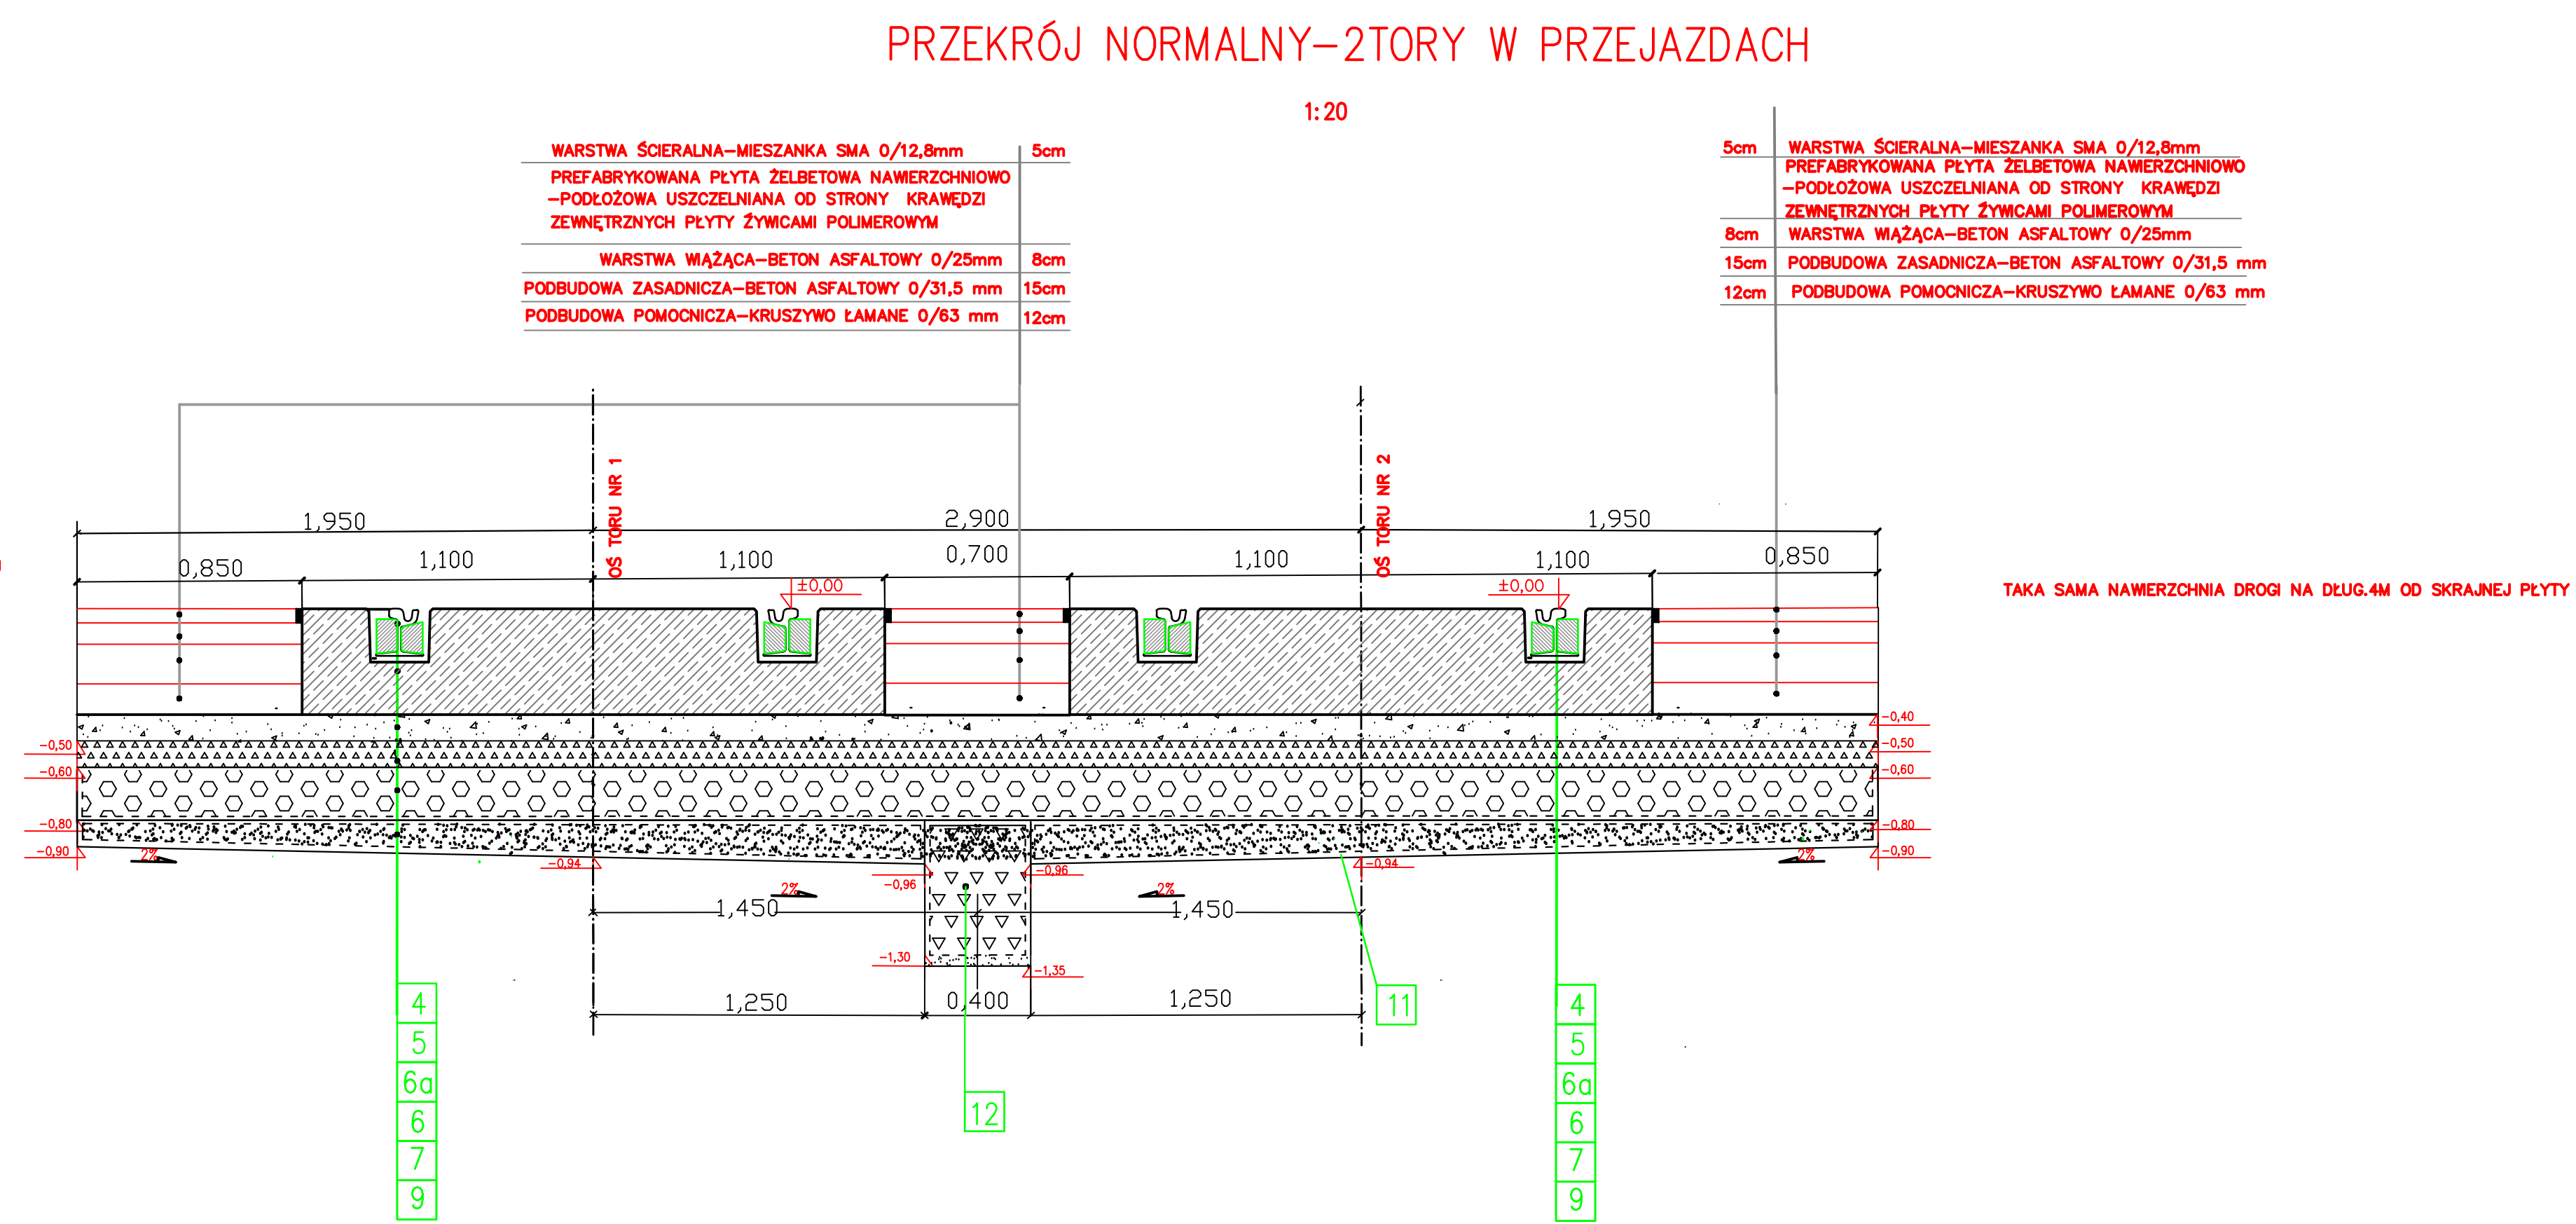

OPIS ELEMENTÓW KONSTRUKCYJNYCH:

[illegible]

Imię i nazwisko	Nr uprawnień	Podpis	
PROJEKTANT mgr Zdzisław Hecel	UW 58652		
SPRAWCZĄCY mgr Kanonczyk Ryszard	UW 58165	Skala:	Nr. rys.: 8
		1 : 20	data sporządzenia: grudzień 2011r.