

Skala: 1:500

Arkusze: 072, 073, 074

Arkusze: 072, 073, 074

MAPA SYTUACYJNA








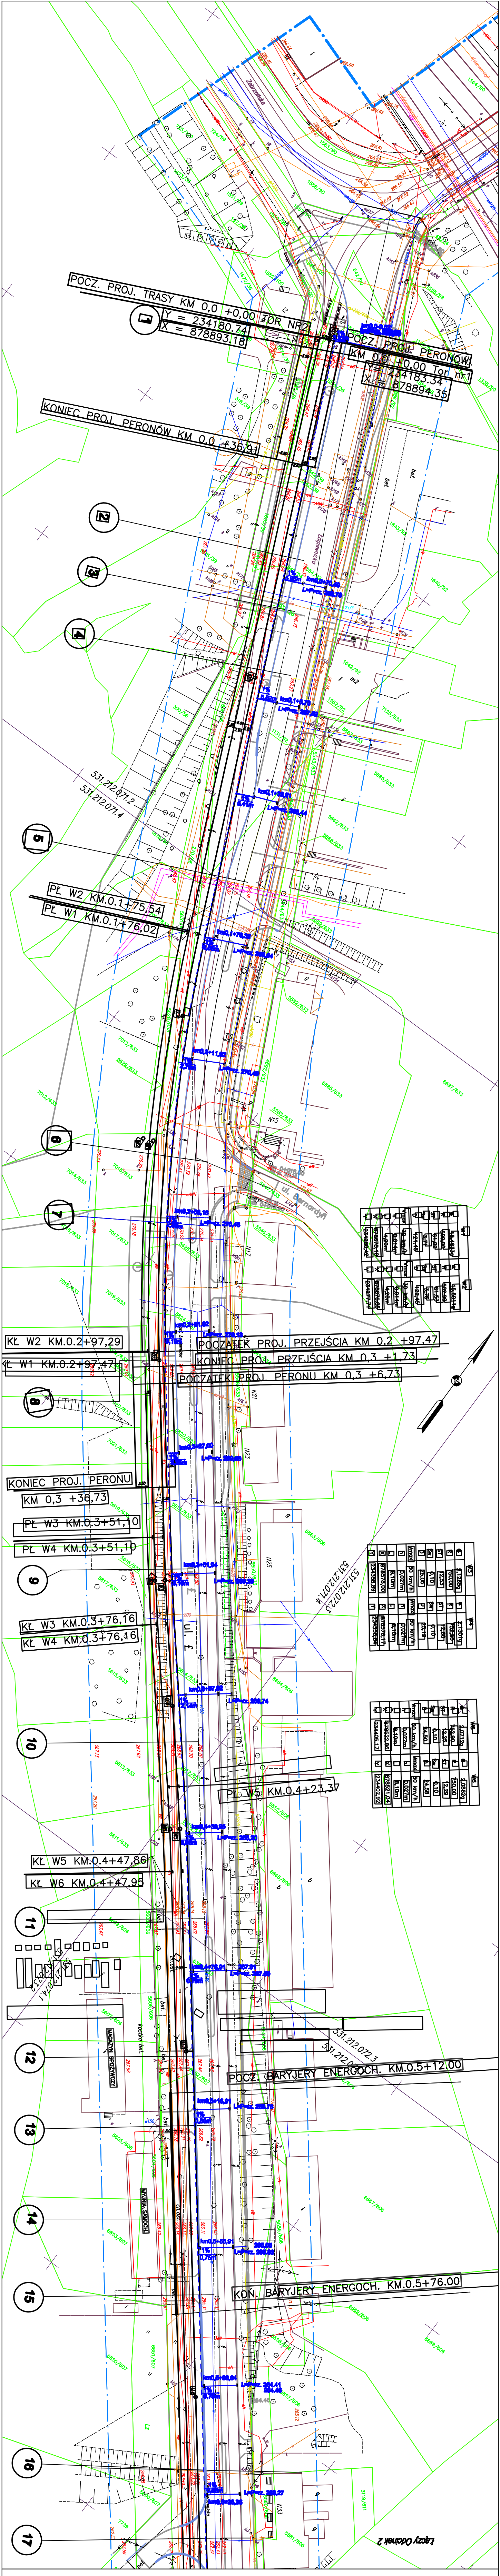












PLAN SYTUACYJNY











