

OPIS ELEMENTÓW KONSTRUKCYJNYCH:

ZAKRES STOSOWANIA PRZEKROJÓW:




- KM 0,3 +0,00 – KM 0,4 +50,00
- KM 0,5 +6,00 – KM 0,6 +28,00
- KM 0,6 +50,00 – KM 0,7 +12,00
- KM 0,7 +80,00 – KM 0,8 +0,00
- KM 0,8 +9,00 – KM 0,8 +26,00
- KM 0,8 +48,00 – KM 0,8 +60,00
- KM 0,8 +59,00 – KM 1,0 +38,00
- KM 1,0 +50,00 – KM 1,2 +63,00

PRZEKROJ NORMALNY-2TORY NA SZLAKU

1:20

PRZEKROJ POPRZECZNY NA SZLAKU W NASTĘPIE


PRZEKROJ POPRZECZNY NA SZLAKU W WYKOPIE

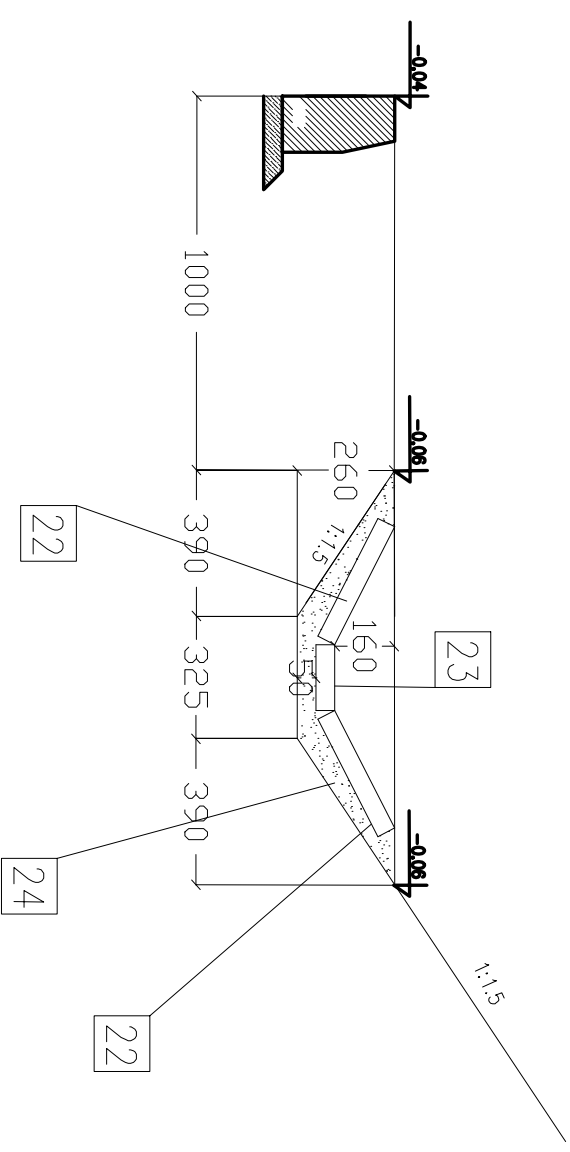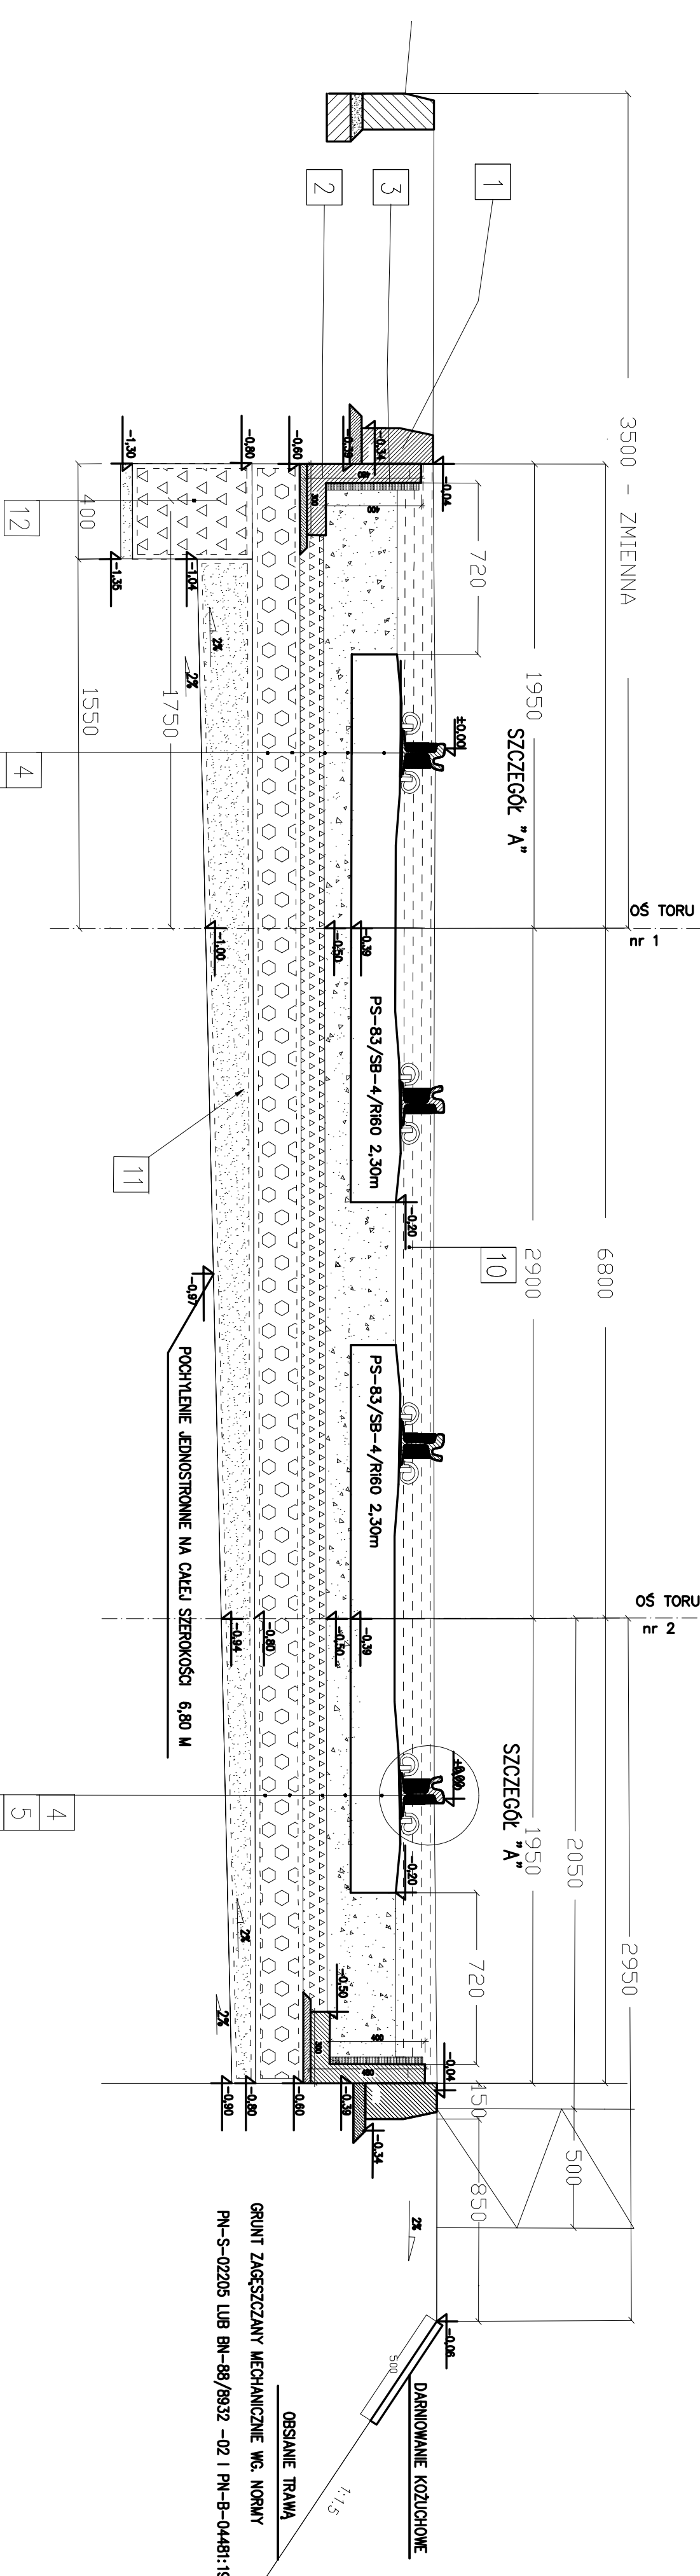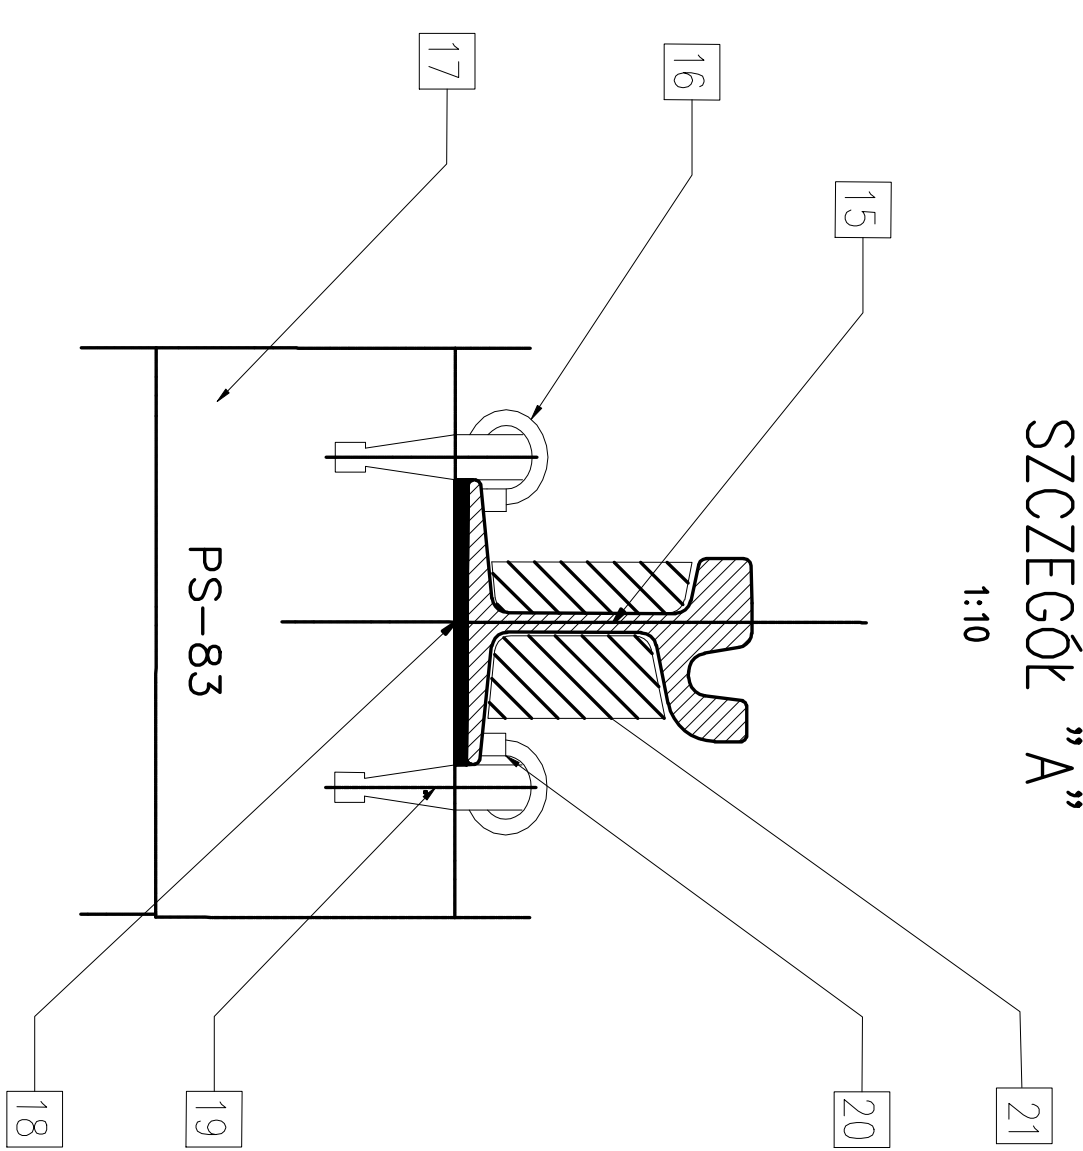

UWAGA:

NA SZLAKU OD KM 1,1+22,95 SZEROKOŚĆ MIĘDZYTORZA TORÓW BĘDZIE WZRASTAŁA DO SZER.3,82 m (STAN ISTNIEJĄCY)
A SZEROKOŚĆ TOROWISKA DO 7,72m PRZY ZACHOWANIU TEJ SAMEJ WYSOKOŚCI WARSTW KONSTRUKCYJNYCH
OPRÓCZ ZWIĘKSZONEGO POCHYLENIA KRWIĘDZI SPODU TOROWISKA W KIERUNKU SĄCZKA

1	KRAWĘŻNIK BETONOWY 300X150MM NA PODSTRCIE PŁASKOWEJ GRUB 50mm
2	ELEMENT OPOROWY TYPU "L" 480X300X80 MM NA PODSTRCIE CEMENTOWEJ PŁASKOWEJ O GRUBOŚCI 30 mm – UŁOŻONY NA GÓRZE DOŁEJ POBUDOWY OMIENIEJ W GEOTESTYSTYLA
3	MATY WIERZSZLACYJNA PŁONOWA O WYM. 400X500X20 mm
4	"SZCZEGÓŁ A" –PRZETWORZENIE TYPU SB-4 NA PODKŁADKACH STRUNOBETONOWYCH PS-83
5	WYPEWNIENIE KILKIECI O GRUBOŚCI 20/31,5 MM PRZESTRZENI POMIĘDZY PODKŁADKAMI A ELEMENTAMI OPOROWYMI (-0,20m;-0,39m) ORAZ PODBOIE I REGULACJA TORÓW (-0,39m;-0,50m)
6	WYKONANIE GÓRNEJ WARSTWY POBUDOWY Z KILKCA O GRANUL.20/31,5 mm O GRUBOŚCI 100 mm
7	WYKONANIE GÓRNEJ WARSTWY POBUDOWY Z KILKCA O GRANUL. 31,5/63mm O GRUBOŚCI 200mm
11	GRUNT PROFILOWANY W POCHYLENIU 2%
12	DREN FRANCUSKI ZASTRANY TŁUCZNIEM O GRANUL. 31,5/63mm I OMIENIEJ GEOTEKSTYL (NP-F-4M)
13	NA WARSTWIE WYRÓWNAWCZEJ Z PIASKU GRUB. 50mm
15	SZYMA RI 60N
16	LAPKA SPRĘŻYSTA
17	PODKŁADKA STRUNOBETONOWY PS-83/SB-4/R160/R160 – 2,30M
18	PODKŁADKA PODSZYNOWA
19	KOTYMA SB-3/4
20	WKLADKA IZOLACYJNA
21	WKLADKI WIERZSZLACYJNE WYM. WYM. DO KONT. SZYNOWYCH NA KLEJU GIADOWNY
22	PŁYTY CHODNIKOWE BETONOWE 50X50X5 CM
23	PŁYTY CHODNIKOWA (PŁYTKOWA) 50X50X17,5 CM
24	PODSYPKA CEMENTOWO-PIASKOWA 1:4

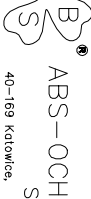IMIE I NAZWISKO :		Nr uprawnień bud.	Podpis
PROJEKTANT:		UW 94882	
SAPRAWDZIEL:		UW 591/92	
Skala:		1:100	
Nr rys.:		9	
