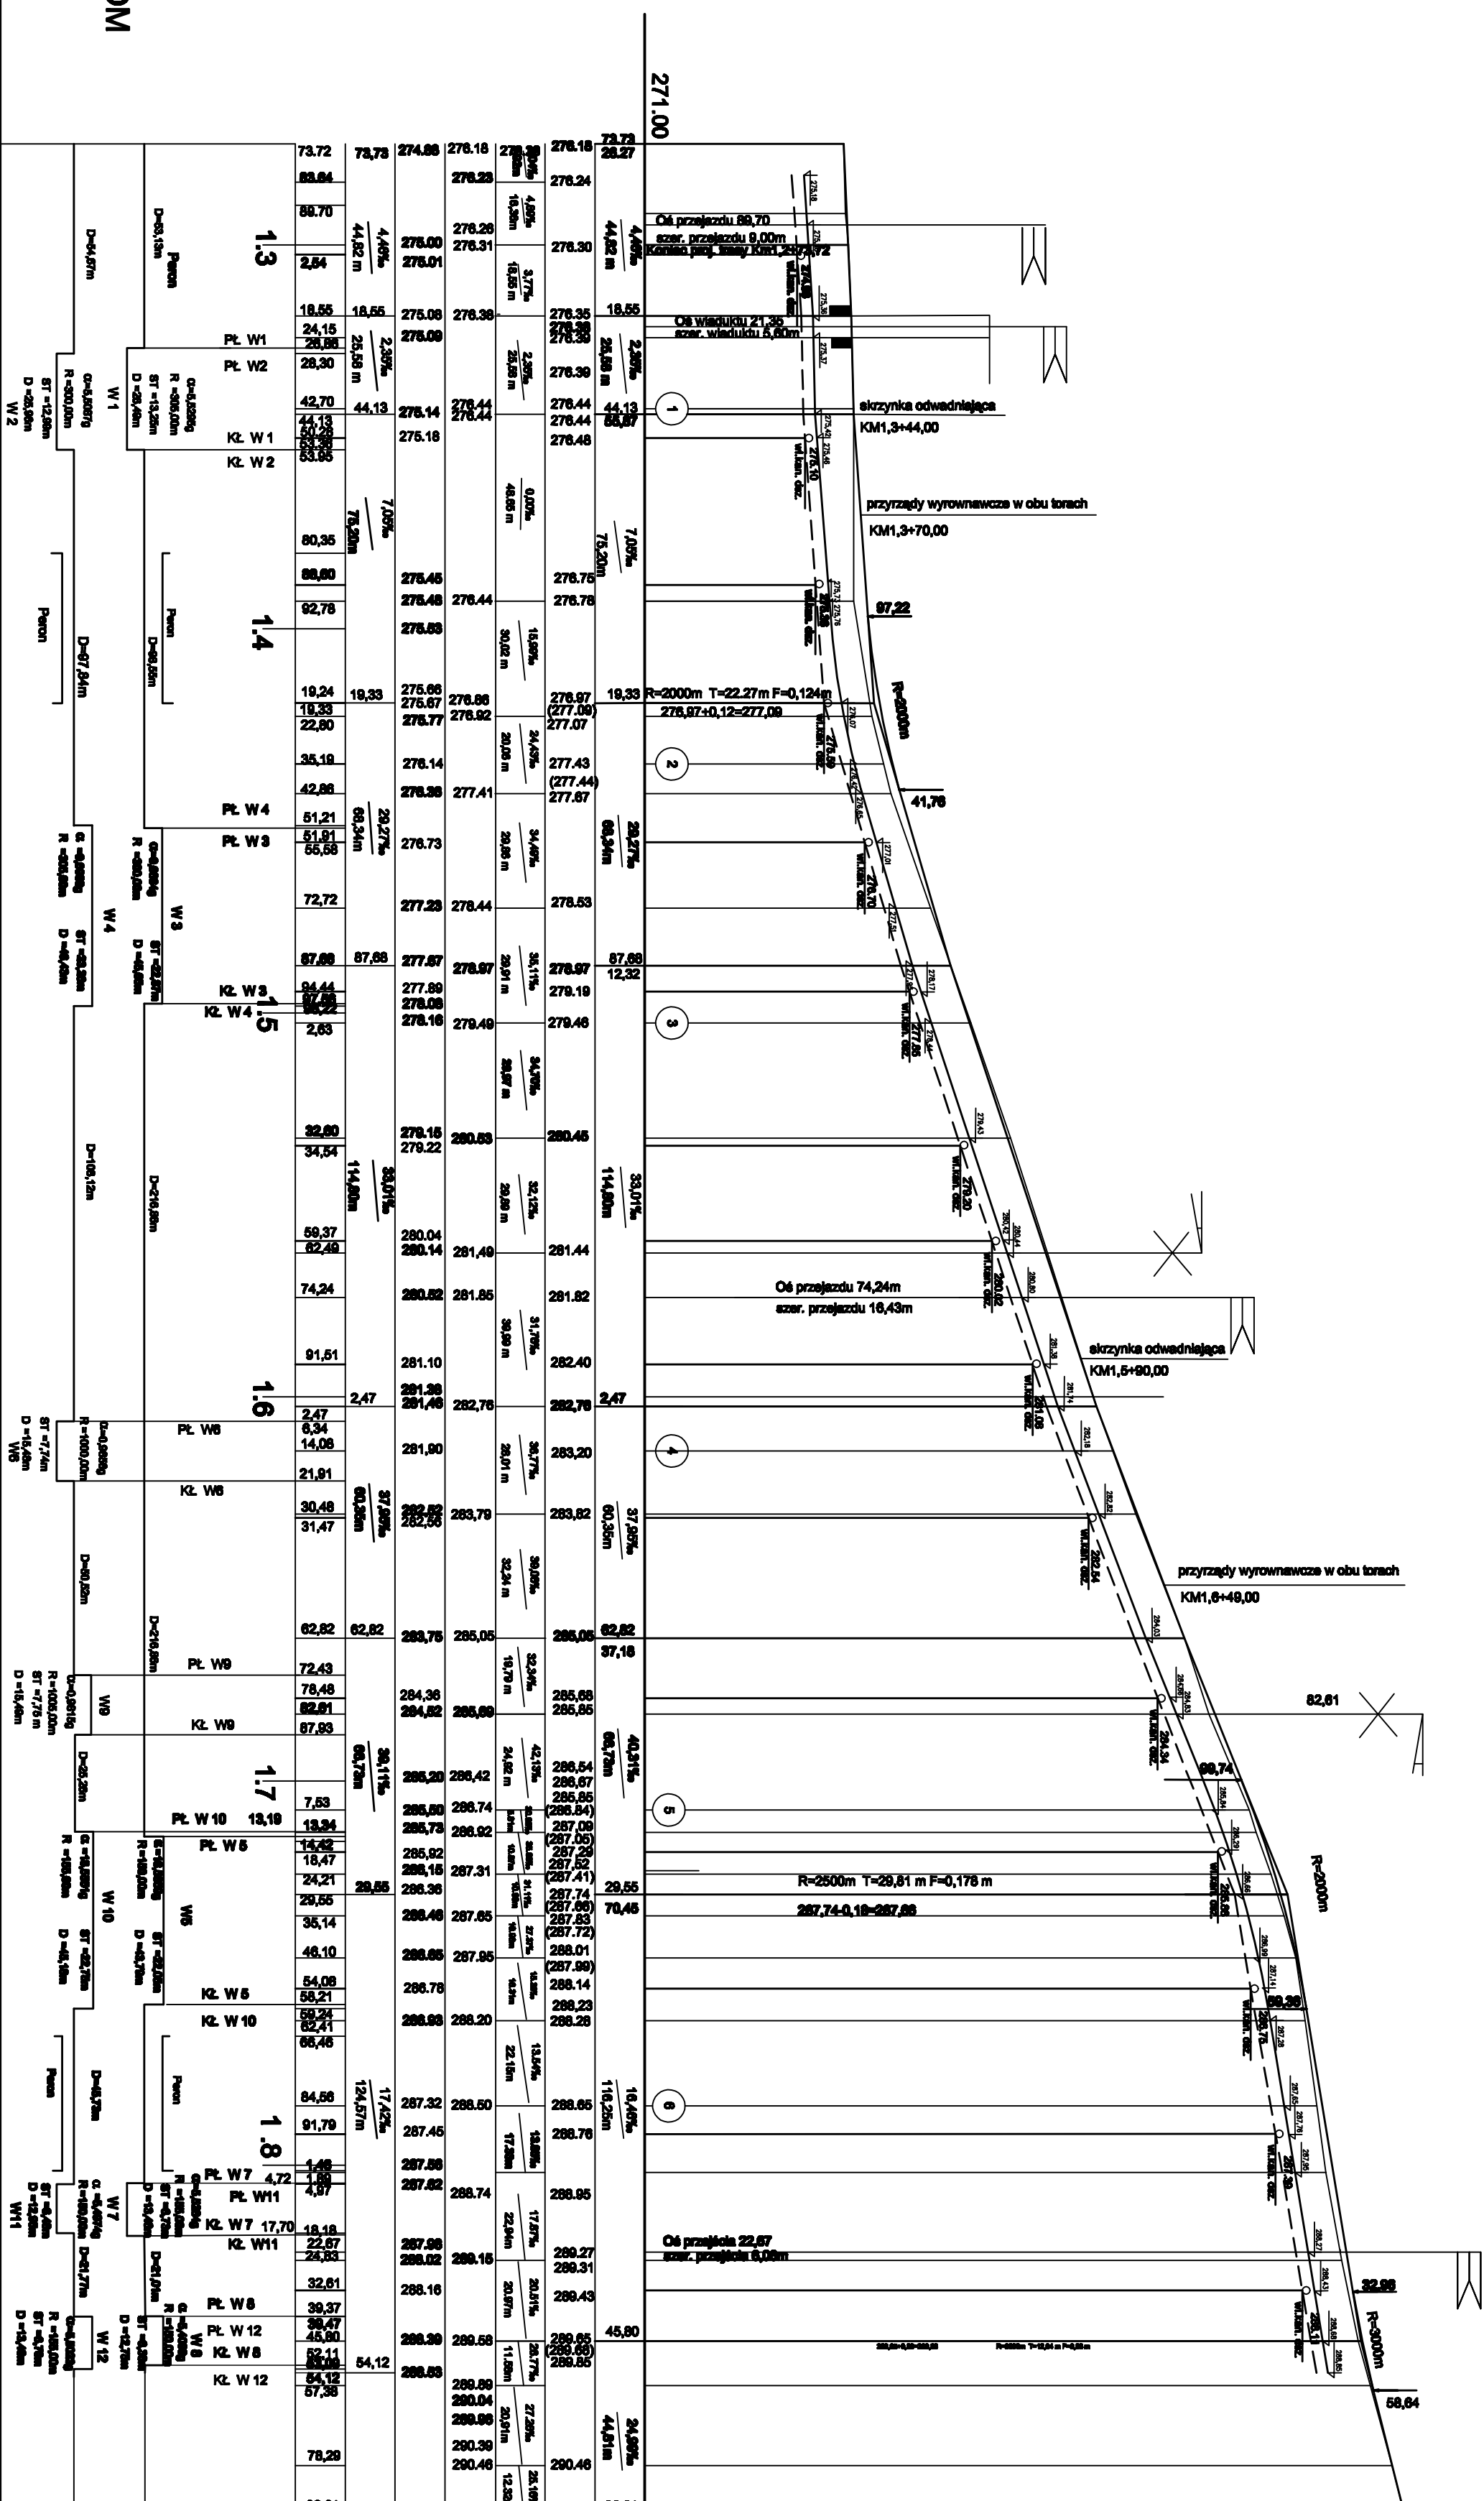


Skala 1: $\frac{100}{1000}$ 

BYTOM

\$WIĘTOCHŁOWICE

LEGEND

Stan Isenley

Star projektow

Projekowane wysokości główki sz. po pionowym łuku wyodręglającym

Projektowane odwołanie

27

[illegible]