


OPIS ELEMENTÓW KONSTRUKCYJNYCH:

ZAKRES STOSOWANIA PRZEKROJÓW:


KM0+87,51 – KM0+91,28
KM0+85,75 – KM 12 +85,64

PRZEKROJ NORMALNY – 2TORY NA SZLAKU

1:20

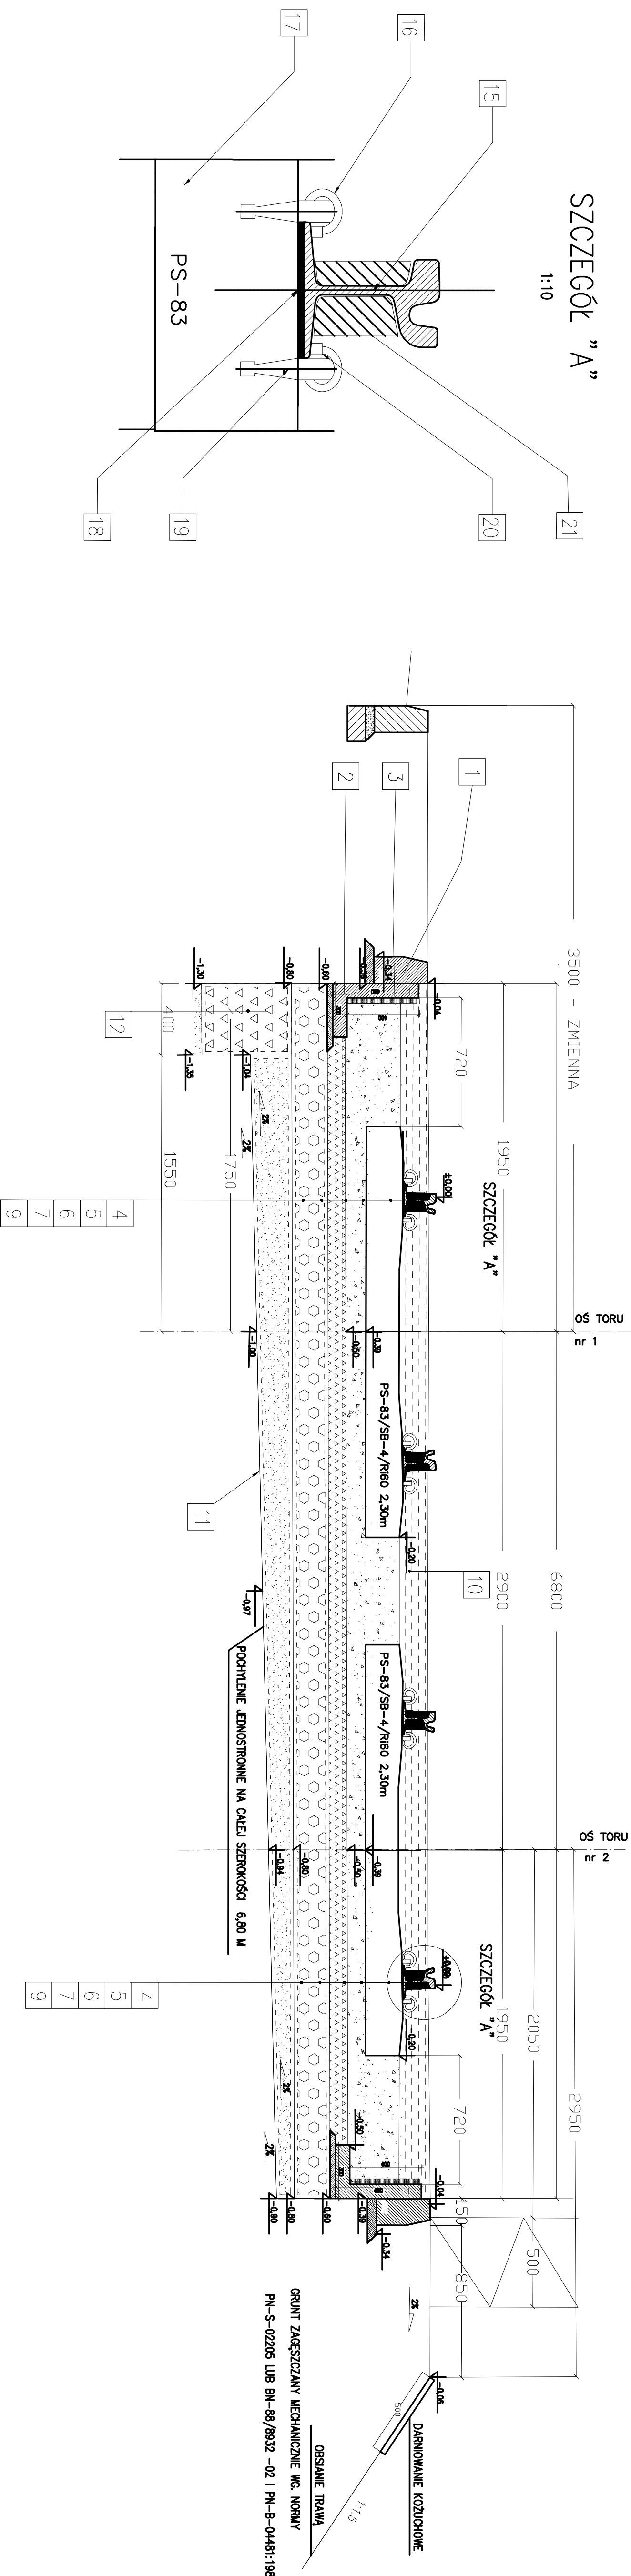

1	KRAJĘCZNIK BETONOWY 300X150MM NA PODSTYPĘ PŁASKOWEJ GRUB 50mm
2	ELEMENT OPOROWY TYPU 1" 400X300X60 MM NA PODSTYPCE CEMENTOWO PŁASKOWEJ O GRUBOŚCI 30 mm – UŁOŻONY NA GÓRCZE DOLNEJ PODBUDOWY OMIĘNIĘTY W GEOTEKSTYLIA
3	MATA WIERZDZIOŁACZNA PŁONOWA O WYM. 400X500X30 mm
4	"SZCZEGÓŁ A" – PRZYTWARDZENIE TYPU SB-4 NA PODKŁADACH STRUNOBETONOWYCH PS-83
5	WYPEŁNIENIE KILNCEM O GRUBOŚCI 20/31,5 MM PRZESZTERZEN POMIĘDZY PODKŁADAMI A ELEMENTAMI OPOROWYMI (-0,20m;-0,35m) ORAZ PODBOJCIE I REGULACJA TORÓW (-0,39m;-0,50m) O GRUBOŚCI 110mm
6	WYKONANIE GÓRNEJ WARSZTNY PODBUDOWY Z KILNCA O GRANUL. 20/31,5 mm O GRUBOŚCI 100 mm PO UMIKOWANIU MECHANICZNYM
7	WYKONANIE DOLNEJ WARSZTNY PODBUDOWY Z TŁUCZONIA O GRANUL. 31,5/63mm O GRUBOŚCI 200mm PO UMIKOWANIU MECHANICZNYM UŁOŻONEJ W GEOTKOWNINIE(NP-F-45M) I GOSKATIE O WYTRZYMAŁOŚCI NA ROZDŁAGANIEPODŁUŻNE I POPRZECZNE 80/80 kN/m O OCZKU 30 mm(NP-FORTRAC R65/65-307) GEOTEKSTYLIA UKŁADANA POPRZECZNICZNIE DO TOROWISKIĄ ZAKŁADANA PODŁUŻNIE I POPRZECZNICZNIE NA 1 m
9	WYKONANIE WARSZTNY ODSĄCZAJĄCEJ Z PŁASKU W TOROWISKU O JEDNOSTANNYM POCHYLENIU 2% I GRUBOŚCI MIN. 100 mm, MAK. 240 mm W ZAKNIECIEJ OPIŁNIE, NA CAŁEJ SZEROKOŚCI TOROWISKI, Z GEOTKSTYLII(NP-F-4M) NA GÓRCZE WARSZTNY ZAKŁADKĘ PODŁUŻNĄ NA 1 m, A POPRZECZNĄ NA 0,7 m. WARSZTNA WKŁADANA MECHANICZNIE
10	WYPEŁNIENIE (WZGUSZCZENIE) KILNCEM O GRUBOŚCI 20/31,5 mm PRZESZTERZEN POMIĘDZY GÓRĄ PODKŁADU (-0,20m) A SPODEM GŁOWKI SZTNY (-0,04m) NA CAŁEJ SZEROKOŚCI TOROWISKI WYDZIELONEGO (6,80 m)
11	GRUNT PROFILOWANY W POCHYLENIU 2%
12	DREŃ FRANCUSKI ZASTRANY TŁUCZNIEM O GRANUL. 31,5/63mm I OMIĘCZTY GEOTKOWNINĄ (NP-F-4M) NA WARSZTNE WYRÓWNAWCZEJ Z PŁASKU GRUB. 50mm
15	SZTNA RI 60N
16	LAPKA SPRĘŻYSTA
17	POKŁAD STRUNOBETONOWY PS-83/SB-4/R160,R160 – 2,30M
18	POKŁADKA PODSZTUNOWA
19	KOTNA SB-3/4
20	WKŁADKA IZOLACYJNA
21	WKŁADKI WIERZDZIOŁACZNE WYM. WPP DO KOLÓW SZTNYCH NA KLEJU GUMOWYM

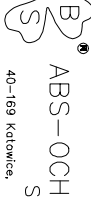 ABS - OCHRONA SPOŁDOWSKA SPÓŁKA Z O.O. 40-109 Kędzicko, ul. Wierchowa 14 tel./fax 2281015		FIRMA PREBUDOWA UKŁADU DRÓGOWEGO ULIC ŁAGWIENICKIEJ I ŚWIE TOCHOWICKIEJ W BYTOMIU PROJEKT WYKONAWCZY PRZEBUDOWY TORÓW TRAKTAMÓWYCH OD KM 1,3 DO KM 1,891 (UL. KRZYZOWA) Nazwa projektu: Przekrój normalny podstawy: zestawienie - Zestaw na szlaku	
Imię i nazwisko: mgr Zbigniew Hertz		Nr uprawnień bud. UW 64482	
Podpis		Podpis	
Sprawdził: mgr Andrzej Hek		UW 66102	
Skala: 1 : 20		Nr rys.: 3	
Data opracowania: wrzesień 2007			