


PRZEKRÓJ NORMALNY – 2TORY NA SZLAKU

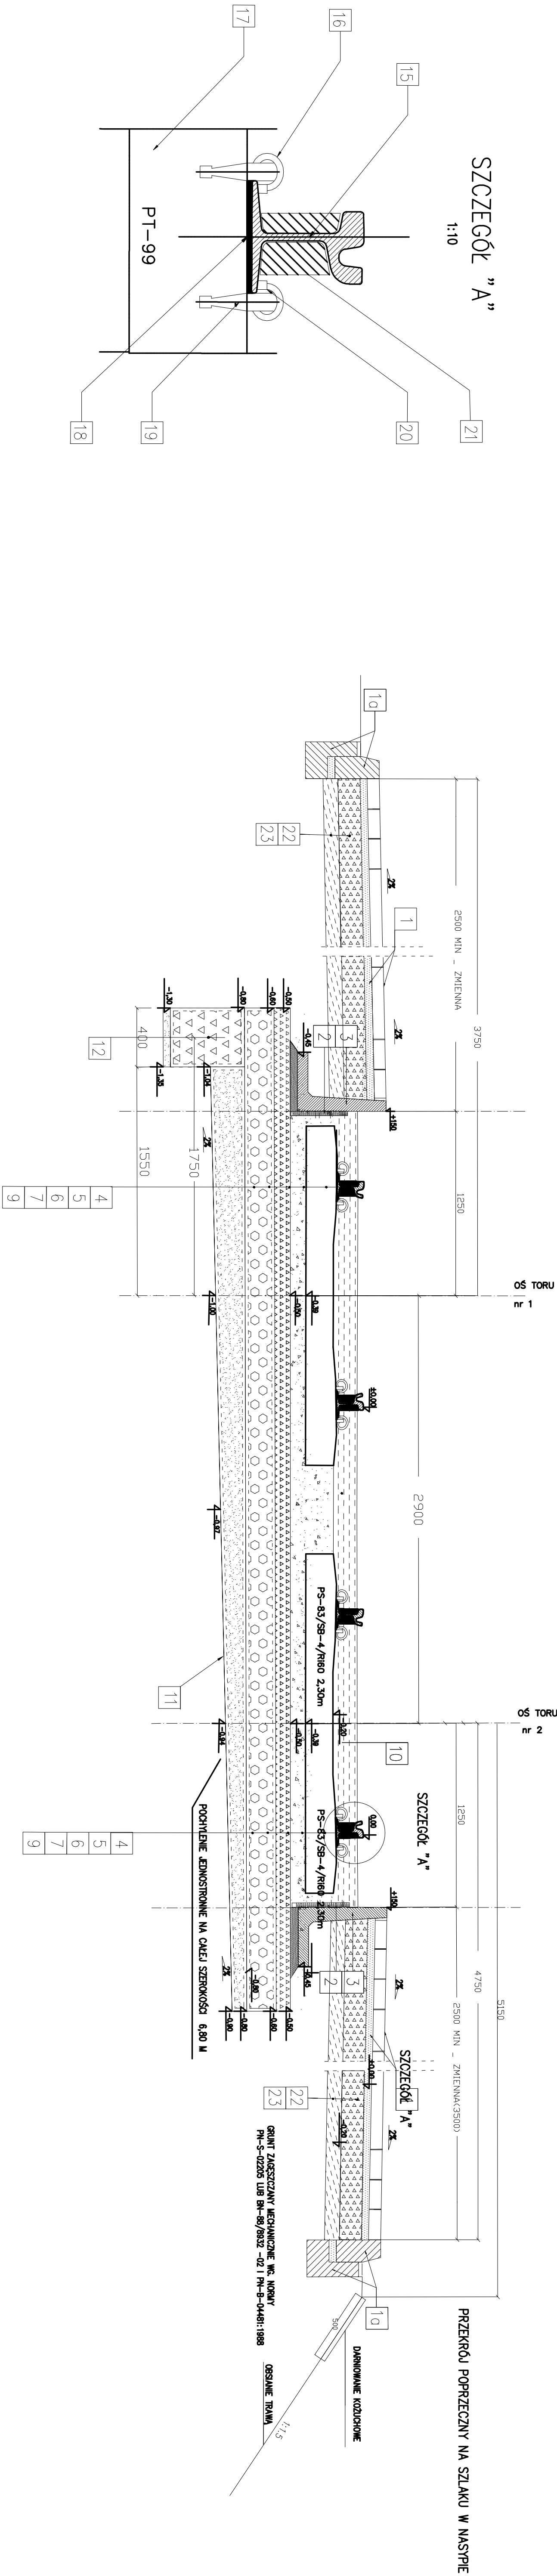

OPIS ELEMENTÓW KONSTRUKCYJNYCH

1	KOSTKA BETONOWA 200x200x100 Z WŁASNOŚCIAMI SZCZEGÓŁOWO NA POSZCIEPE 32M ³ -PŁASKOWSKI O GRUBOŚCI 8cm
10	KRAWIECZNIK BETONOWY 300x150x100 NA POSZCIEPE PŁASKOWSKI GRUB 50mm I ŁAMIE BETONOWEMU 350x250x150x100
2	ŁAMIA WERSZCZOLACZKA PŁASKOWA O WYM. 400x500x30 mm
3	ELEMENT OGRÓDZINY TYPU "T" 600x400x70 MM NA POSZCIEPE CEMENTOWE - PŁASKOWY O GRUBOŚCI 50 mm - ŁĄCZONY NADKŁADNIE WARSZT. PODBUDOWY
4	"SZCZEGÓŁ A" - PRZETWORZENIE TYPU SP-4 NA PODKŁADKI STRUBOBETONOWYCH PS-83
5	WYPEŁNIENIE KŁUDZĄC O GRUBOŚCI 20/31,5 MM PRZESTRZENI POMIĘDZY PODKŁADAMI A ELEMENTAMI OGRÓDZINY O (-0,20m - -0,3m) ORAZ PODBUD. I REGULACJA TOROW (-0,3m - -0,50m) O GRUBOŚCI 110mm
6	WYKONANIE GÓRNEJ WARSZTY PODBUDOWY Z KŁUDZKA O GRANUL. 20/31,5 mm O GRUBOŚCI 100 mm PO UWYCZYNIAU MECHANICZNYM
7	WYKONANIE DOLNEJ WARSZTY PODBUDOWY Z TŁUCZAKA O GRANUL. 31,5/63mm O GRUBOŚCI 200mm PO UWYCZYNIAU MECHANICZNYM ŁĄCZONYMI W GEOTEKSTYLIENIE (P-F-4M) I GEOTESTIE O WYTRZYMAŁOŚCI NA RÓZDŁOWANIE PODŁOŻENIE I POPRZECZNIKI O 80/80 Kt/Km O ODCZ. 30 m/m ² (PORTAK 185/65-307)
9	GEOTEKSTYLIA UWYKŁADANA POPRZECZNIKI DO TOROWISKA ZAKŁADANA PODŁOŻENIE I POPRZECZNIKI NA 1 m WYKONANIE WARSZTY ODCIĄŻAJĄCEJ Z PŁASKU W TOROWISKU O JENOSTAJNIAM PODCIEPLU 25 I GRUBOŚCI 100 mm, MAX 240 mm W ZAMIEJENIE ODCIĄŻENIA NA CAŁE SZEROKOŚCI TOROWISKA Z GEOTEKSTYLIENIE (P-F-4M) NA GÓRZE WARSZTY WYKONANIE ZAKŁADÓW PODCIEPLA NA 1 m, A POPRZECZNIKI NA 0,7 m, WARSZTA WYKONANA MECHANICZNIE
10	WYPEŁNIENIE (WYKŁADANIE) KŁUDZĄC O GRUBOŚCI 20/31,5 mm PRZESTRZENI POMIĘDZY GÓRĄ PODCIEPLU (-0,20m) A SPODEM GŁÓWĄ SZYNY (-0,04m) NA CAŁE SZEROKOŚCI TOROWISKA WZDŁOŻNIEGO (6,80 m)
11	GRANTY PROPYLOWANE W PODCIEPLU 25
12	DRENAŻ FRAKCYJNY ZASTĄPIWY TŁUCZAKIEM O GRANUL. 31,5/63mm I OMIĘCZCI GEOTEKSTYLIENIE (P-F-4M) NA WARSZTIE WYKONAWCZECZ Z PŁASKU GRUB. 50mm
15	SZYNA RAIL 60m
16	ŁAPKA PRZECIŻYTA
17	PODKŁAD STRUBOBETONOWY PS-83/SP-4/1600x1600 - 2,30M
18	PODKŁADKA POSZCIEPNIA
19	KOTWA SB-3/4
20	WŁADZKA ŁADZALACZKA
21	WŁADZKA WERSZCZOLACZKA WYM. WYM. DO KŁÓDZ SZTOWNYCH NA KŁUDZ GŁÓWNYM
22	KŁUDZOWNY ŁAMIE SZTUBIOWANIE MECH. O GRUB.150 mm.
23	UZUPŁNIENIE NASTĘPU GRANICY PRZECIECZAJĄCYM (POSPÓDKA-WIS ZMIENNA)

[illegible]