


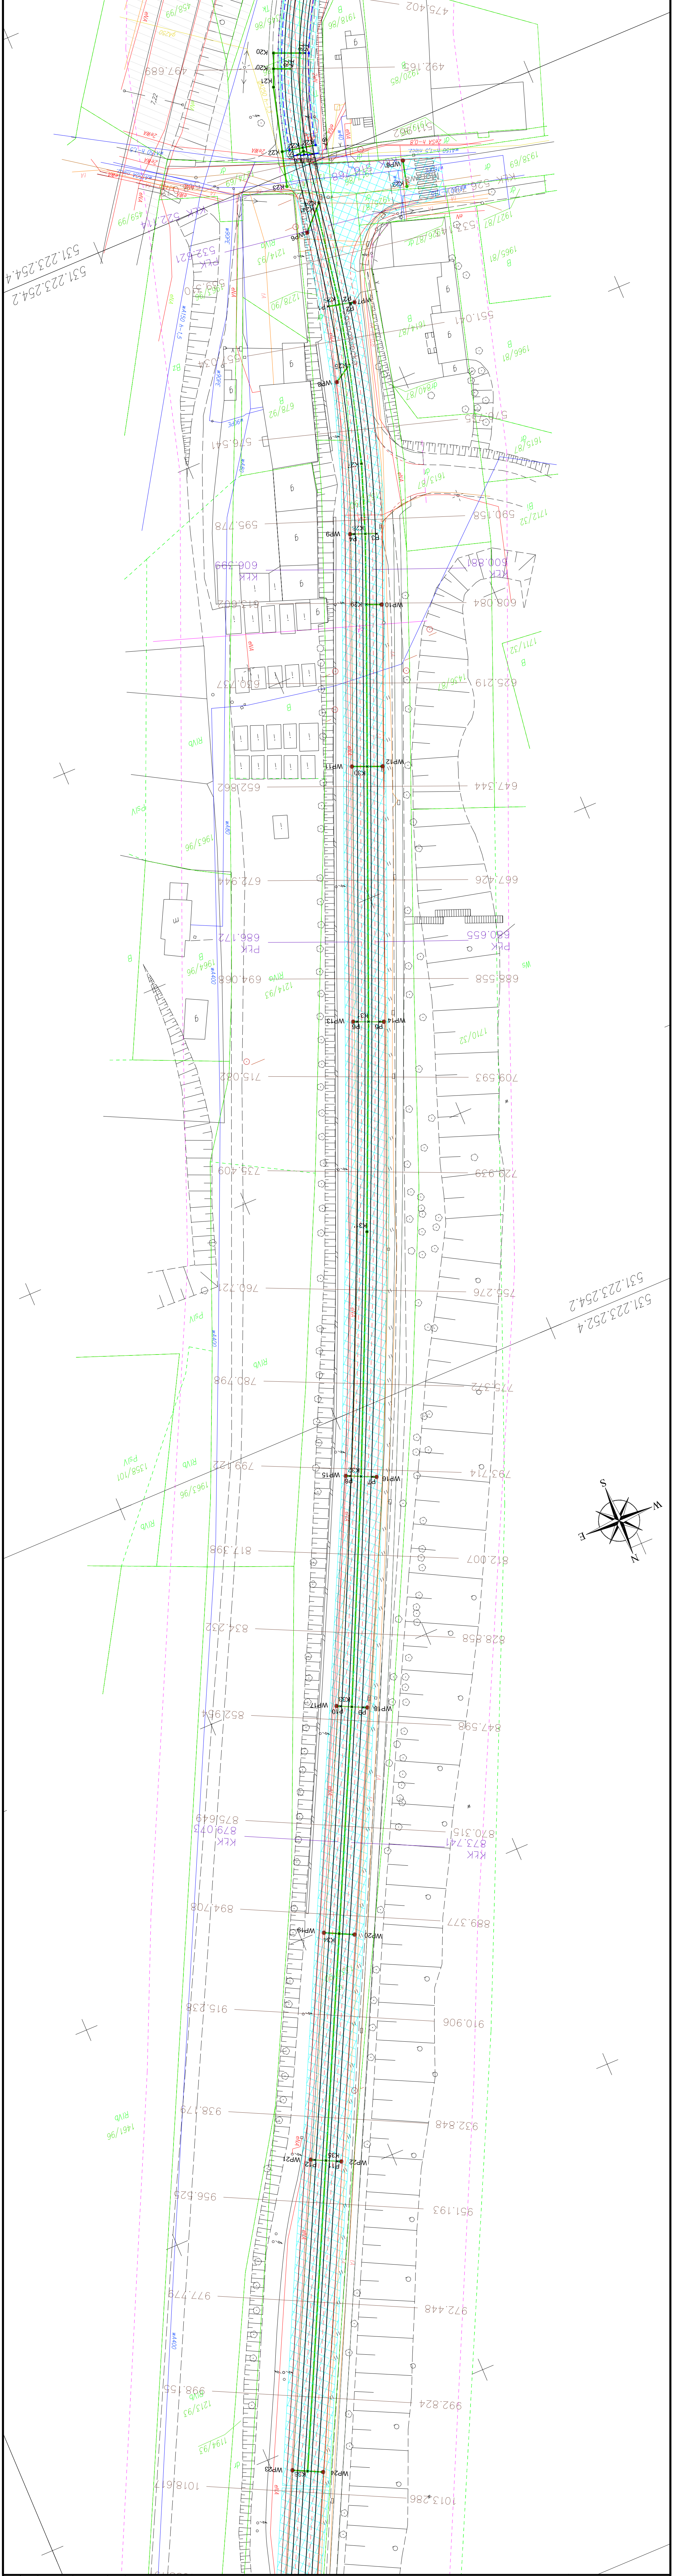

LEGENDA

- D14 PROJEKTOWANE PRZYKANALIKI KANALIZACJI
- D15 DYSZCZOWEJ DRENARZU TOROWEGO, WPUSTÓW
- L1 ULICZNYCH, SKRZYŻEŃ PRZYSTANKOWYCH
- P2 ORAZ ZWROTNIC
- T3 PROJEKTOWANA SKRZYŃKA PRZYSZYSYNOWA
- WP6 PROJEKTOWANY WPUST ULICZNY
- L1 PROJEKTOWANE ODWODNIENIE LINOWE
- P2 PROJEKTOWANE ODWODNIENIE PŁYT WIEGERSKICH
- PROJEKTOWANY DRENĄZ LINOWY
- OBSZAR ZLEWNI

UWAGI

1. KANALY NALEŻY WYKONAĆ Z RUR KIELICHOWYCH PVC
2. Z UWAGI NA BRAK DOKUMENTACJI ARCHIWALNEJ SIĘCI WOD-KAN
- LOKALIZACJA ISTNIEJĄCYCH STUDNI KANALIZACYJNYCH
- SPRAWDZENIA RZĘDNYCH DŃ KINET. POTWIERDZENIA ŚREDNIC
- KANALÓW, SPRAWDZENIA DROŻNOŚCI KANALÓW.
3. W MIEJSCACH KOLIZJI WYKONAĆ WYKOPY KONTROLNE W CELU
- POTWIERDZENIA RZĘDNYCH INFRASTRUKTURY PODZIEMNEJ

INWESTOR:		URZĄD MIASTA KATOWICE	
NAZWA:		MODERNIZACJA POŁĄCZENIA TRAMWAJOWEGO KATOWIC	
INWESTYCJA:		Z MIEJSCOWOŚCIĄ I SOSNOWICEM	
ADRES:		ODDZIAŁ UL. SOSNOWICKA I UL. WOSNY LUDÓW	
INWESTYCJA:		PROJEKT BUDOWLANY	
FAZA:		BRANŻA: SANITARNIA	
TREŚĆ RYSUNKU: PLAN SYTUACYJNY - CZĘŚĆ 2 - ODWODNIENIE TOROWISKA			
UMOWA NR:	IN/256/08	NR OPRACOWANIA:	1
	DATA OPRACOWANIA: II 2010r.		NR RYSUNKU:
IMIE I NAZWISKO:		NR UPRAWNIENI:	
PROJEKTOWAŁ:		PODPIS:	
OPRACOWAŁ:			
SPRAWDZIŁ:			