


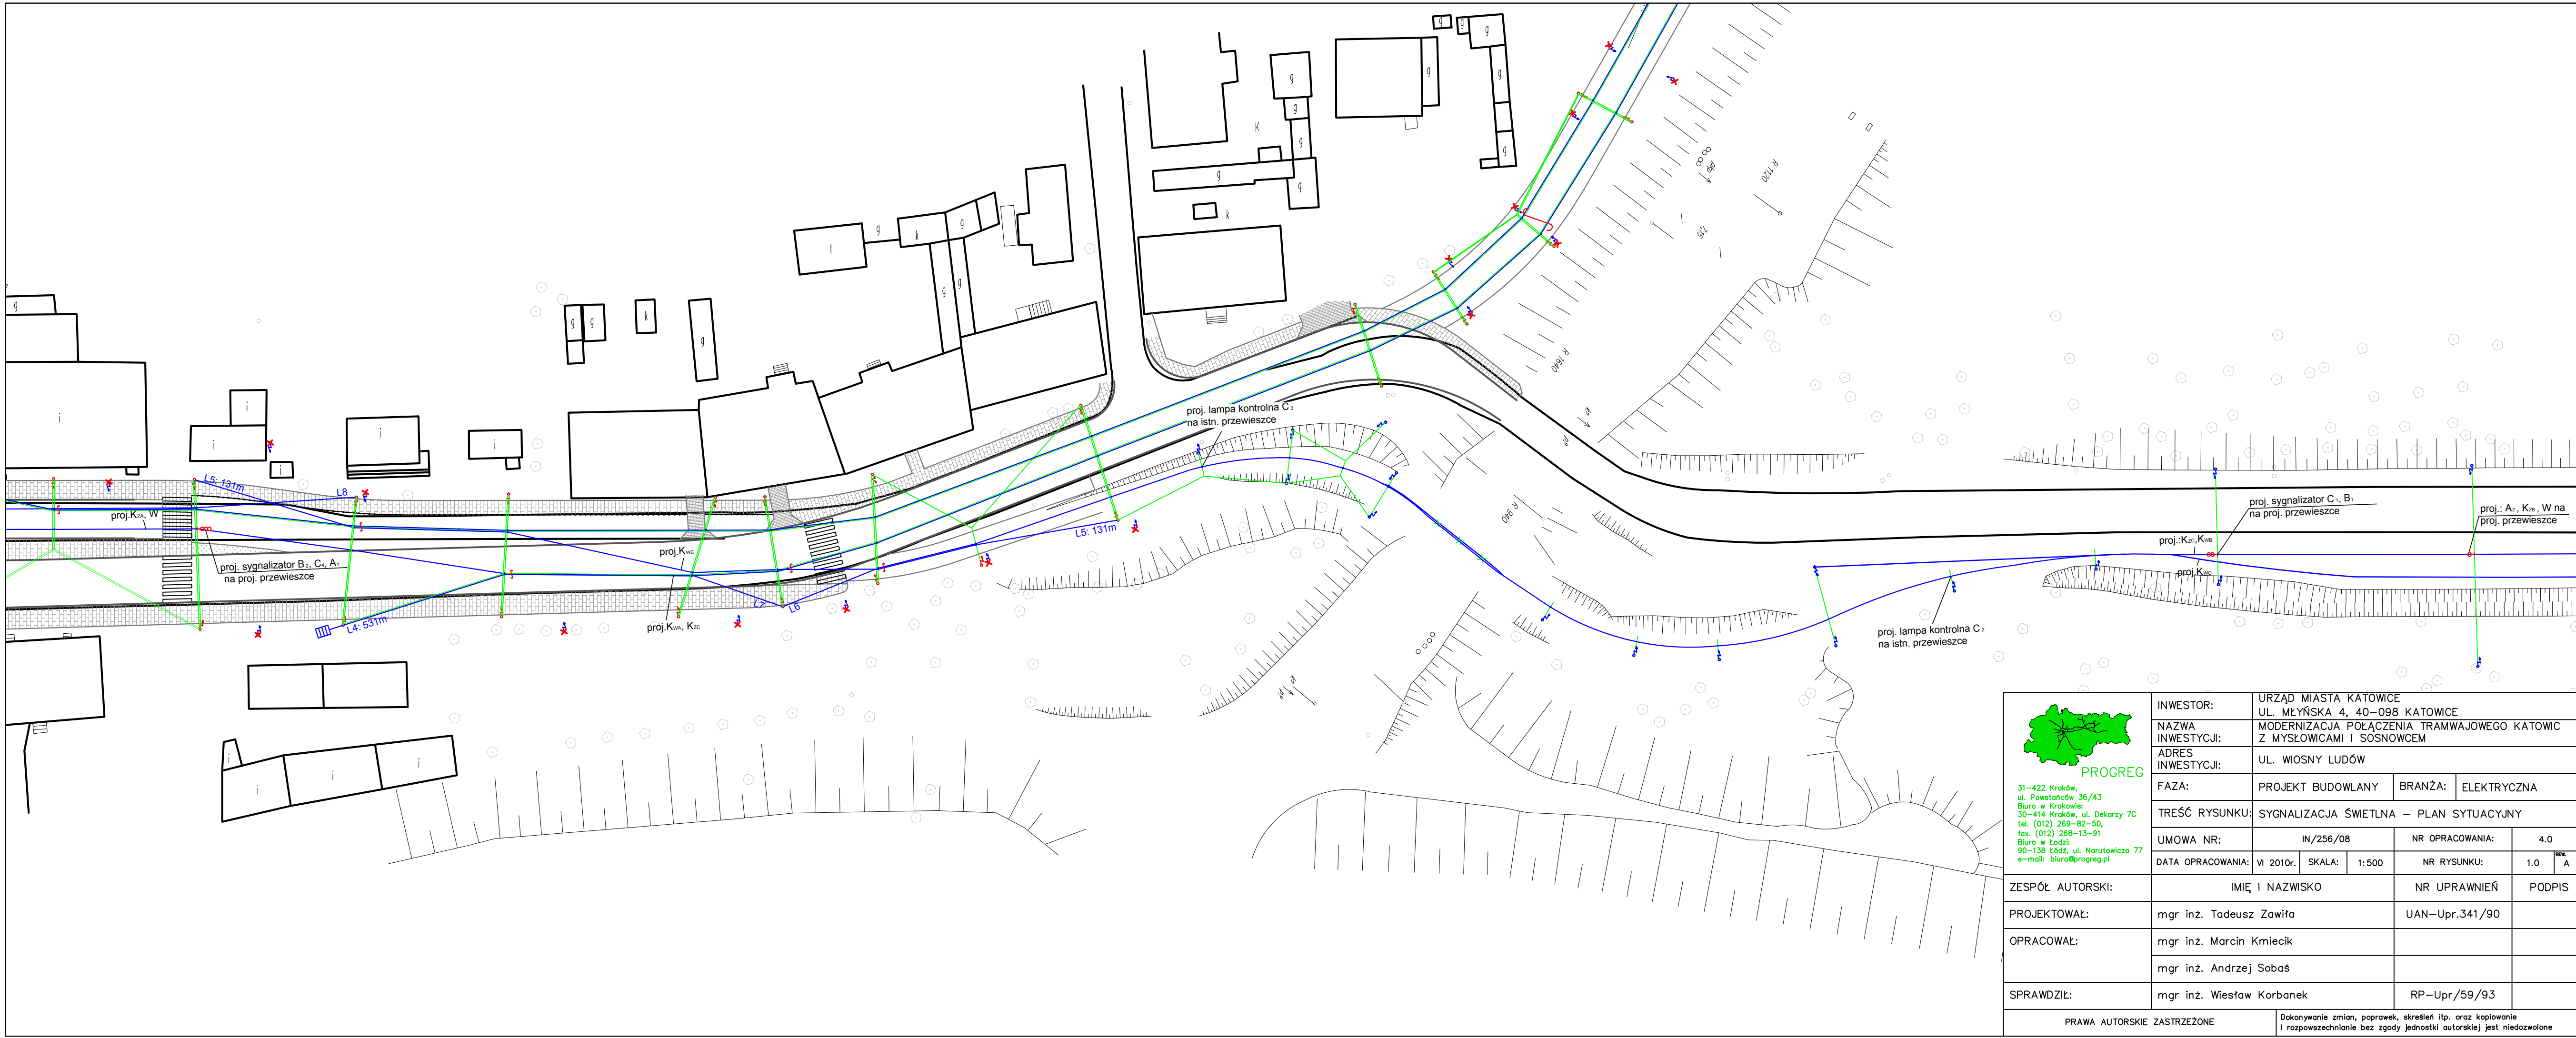

PROGREG
31-422 Kraków,
ul. Powstańców 36/43
Biuro w Krakowie:
30-414 Kraków, ul. Dekarzy 7C
tel. (012) 269-82-50,
fax. (012) 268-13-91
Biuro w Łodzi:
90-138 Łódź, ul. Narutowicza 77
e-mail: biuro@progreg.pl

PROGREG 31-422 Kraków, ul. Powstańców 36/43 Biuro w Krakowie: 30-414 Kraków, ul. Dekarzy 7C tel. (012) 269-82-50, fax. (012) 268-13-91 Biuro w Łodzi: 90-138 Łódź, ul. Narutowicza 77 e-mail: biuro@progreg.pl	INWESTOR:	URZĄD MIASTA KATOWICE UL. MŁYŃSKA 4, 40-098 KATOWICE		
	NAZWA INWESTYCJI:	MODERNIZACJA POŁĄCZENIA TRAMWAJOWEGO KATOWIC Z MYSŁOWICAMI I SOSNOWCEM		
	ADRES INWESTYCJI:	UL. WIOSNY LUDÓW		
	FAZA:	PROJEKT BUDOWLANY	BRANŻA:	ELEKTRYCZNA
TREŚĆ RYSUNKU:		SYGNALIZACJA ŚWIETLNA – PLAN SYTUACYJNY		
UMOWA NR:	IN/256/08		NR OPRACOWANIA:	4.0
DATA OPRACOWANIA:	VI 2010r.	SKALA:	1:500	NR RYSUNKU: 1.0
ZESPÓŁ AUTORSKI:	IMIĘ I NAZWISKO		NR UPRAWNIEN	PODPIS
PROJEKTOWAŁ:	mgr inż. Tadeusz Zawila		UAN–Upr.341/90	
OPRACOWAŁ:	mgr inż. Marcin Kmieciak			
	mgr inż. Andrzej Sobaś			
SPRAWDZIŁ:	mgr inż. Wiesław Korbaneek		RP–Upr/59/93	
PRAWA AUTORSKIE ZASTRZEŻONE		Dokonywanie zmian, poprawek, skreśleń itp. oraz kopiowanie i rozpowszechnianie bez zgody jednostki autorskiej jest niedozwolone		