
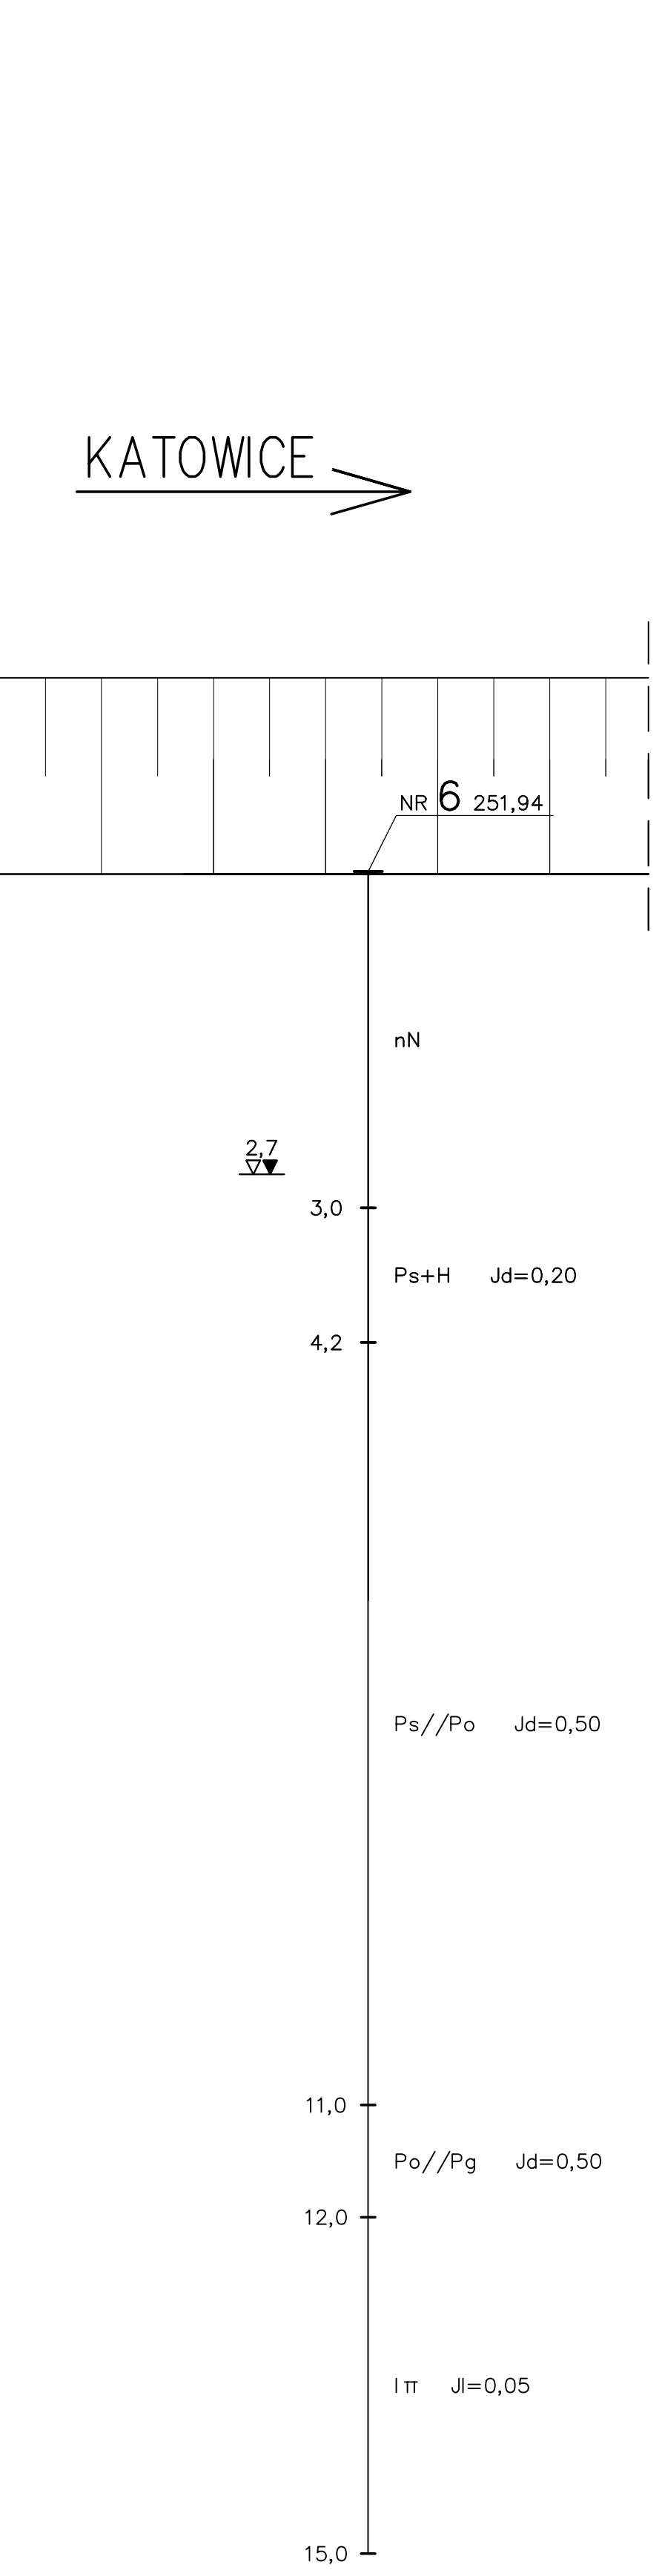
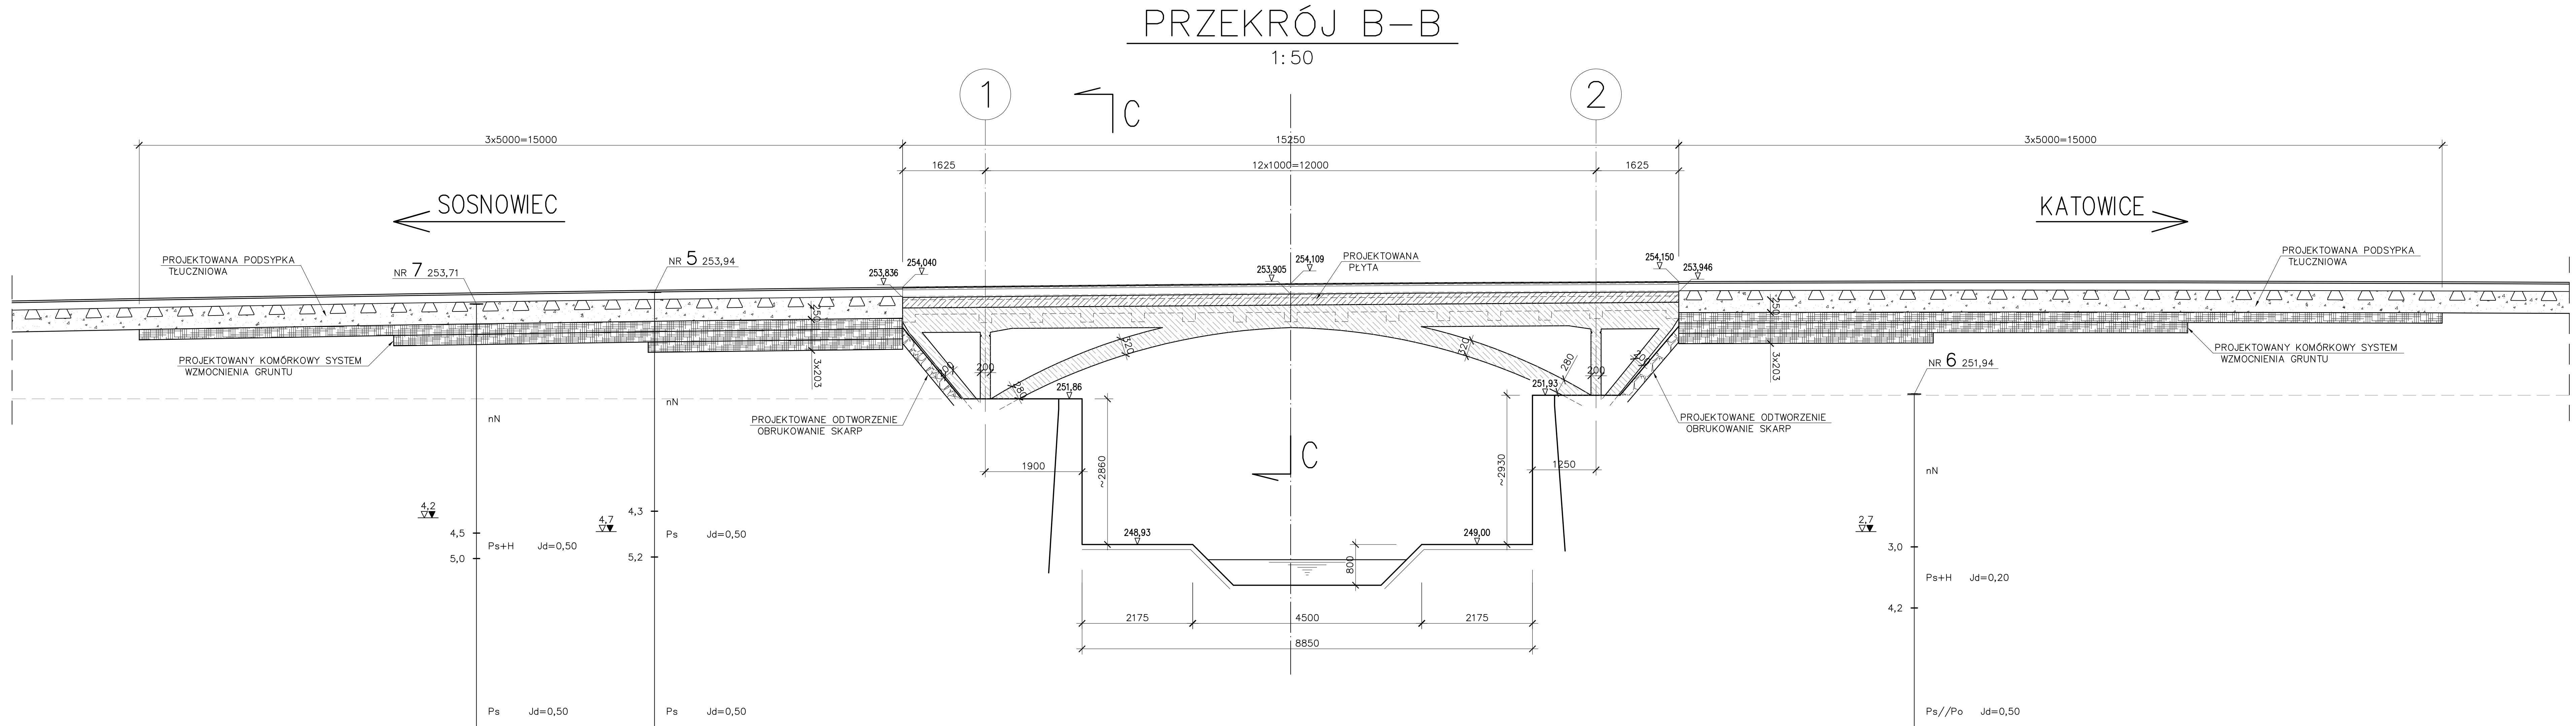
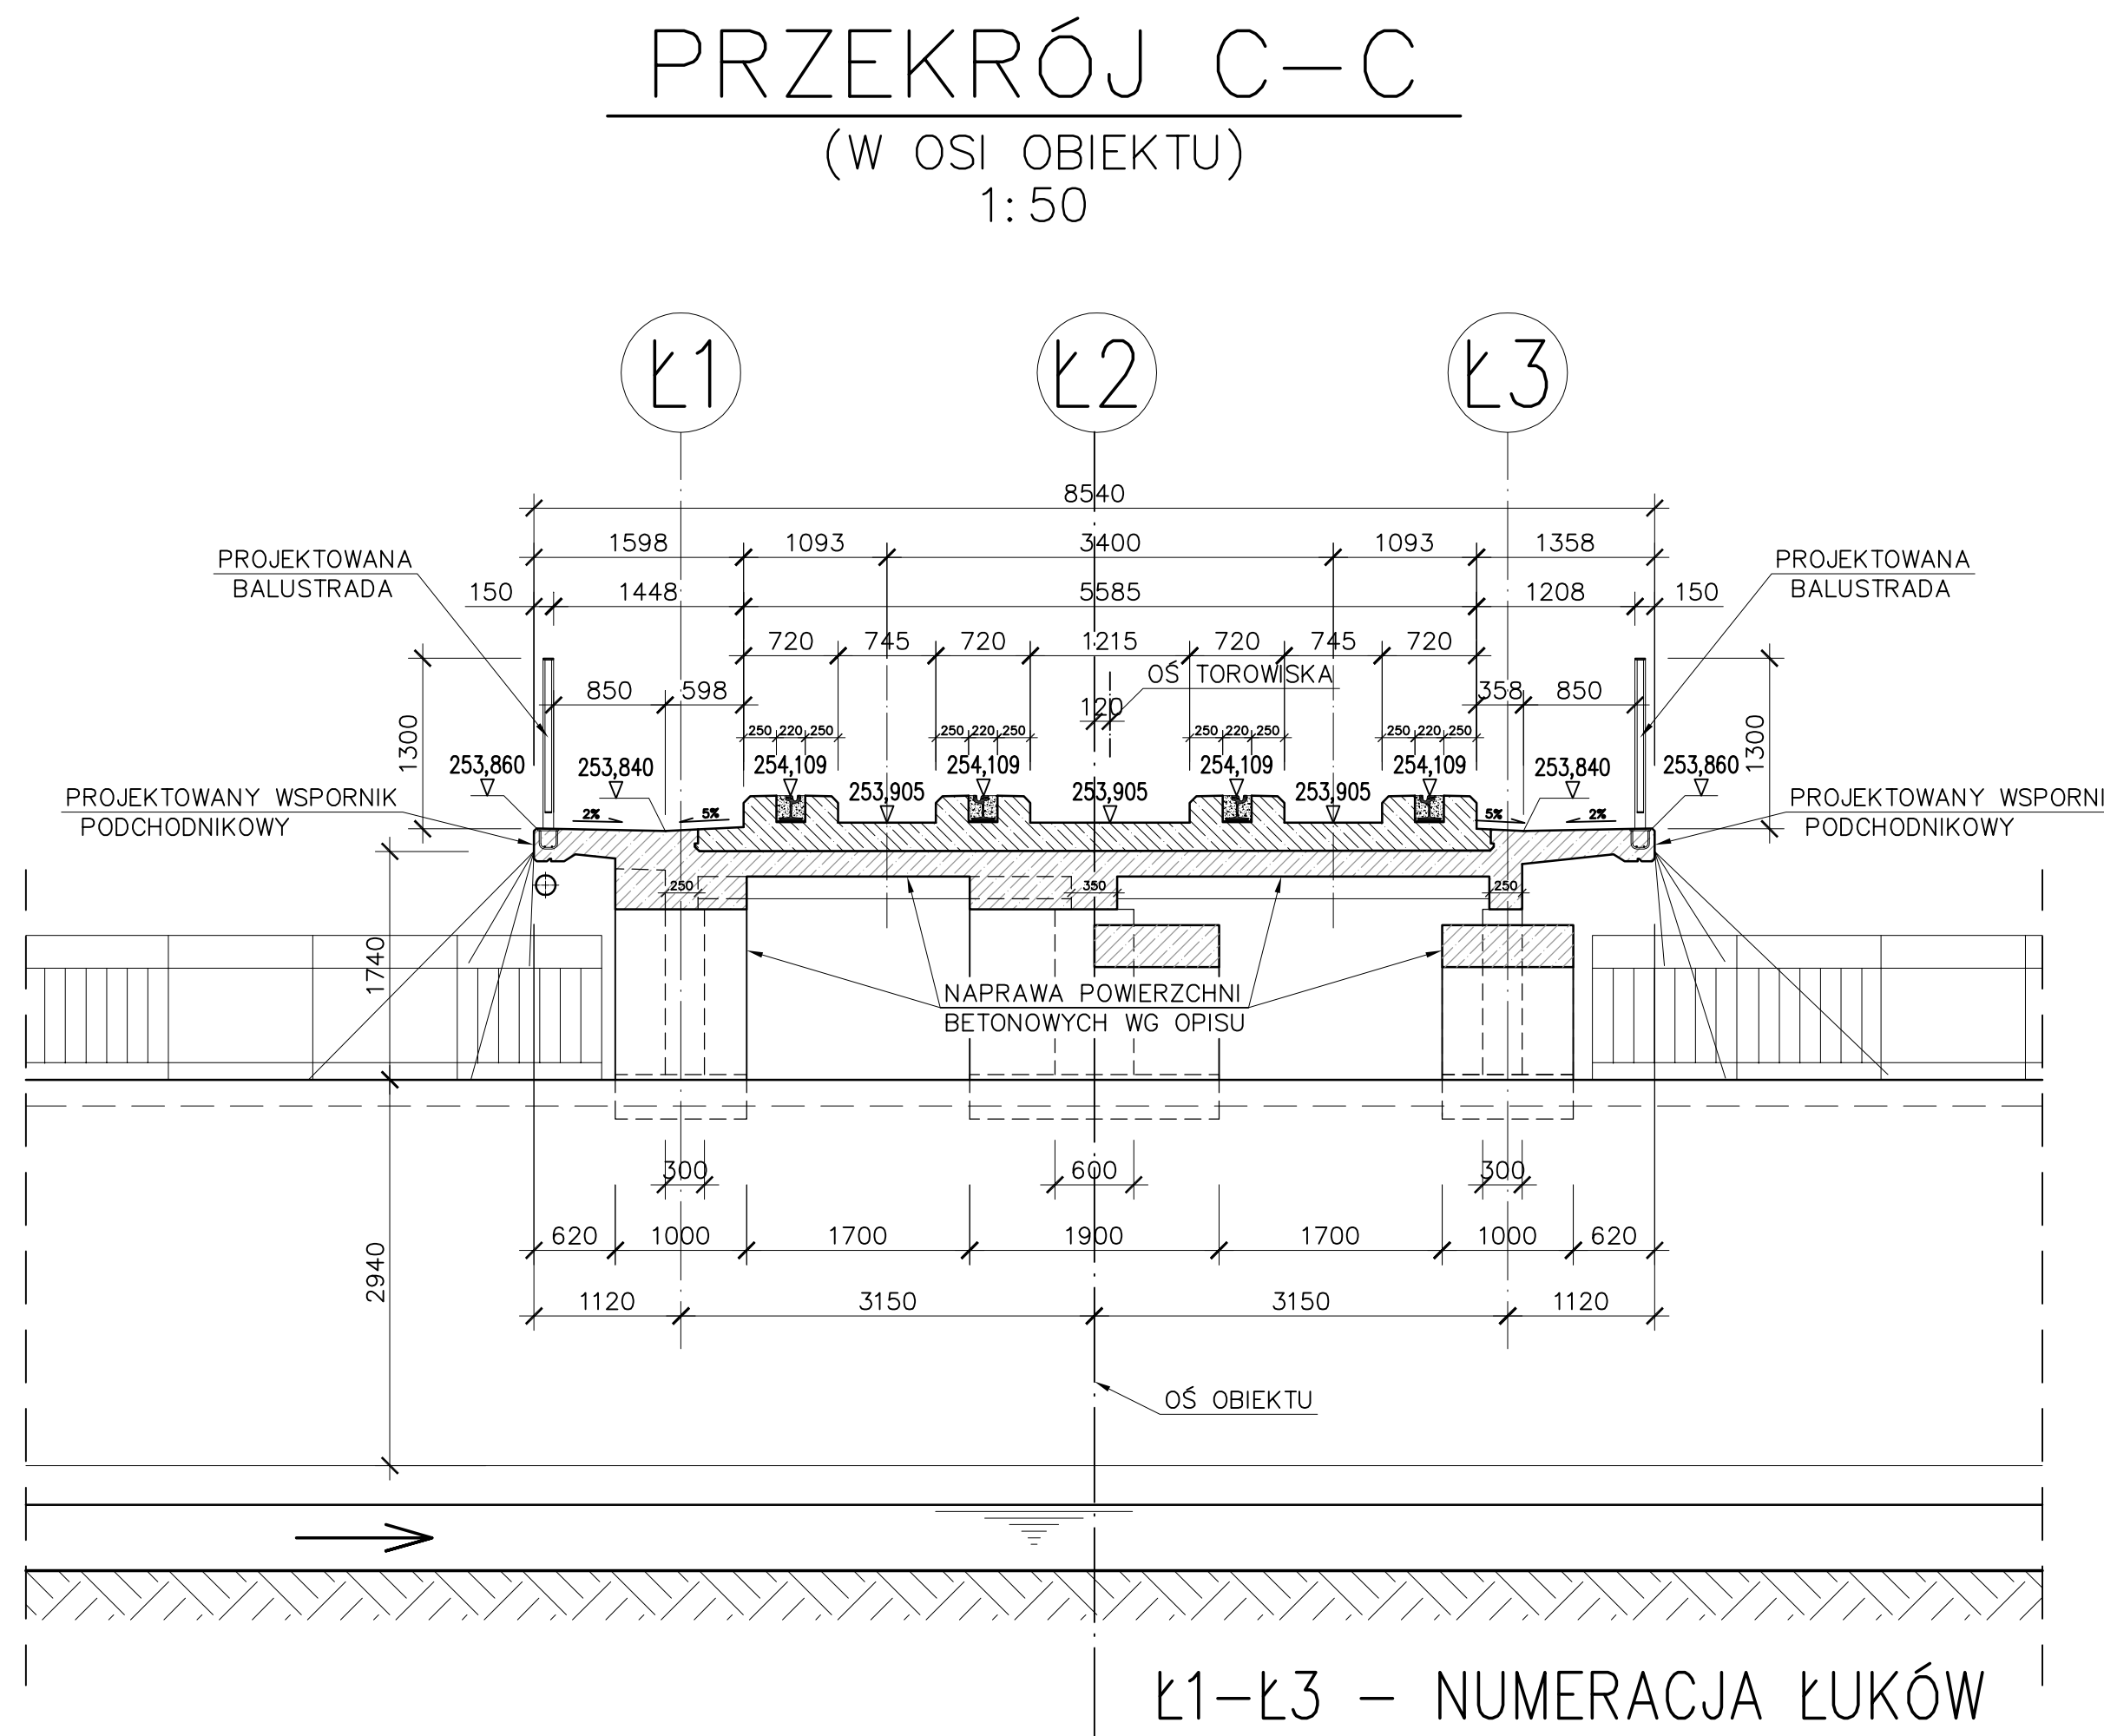
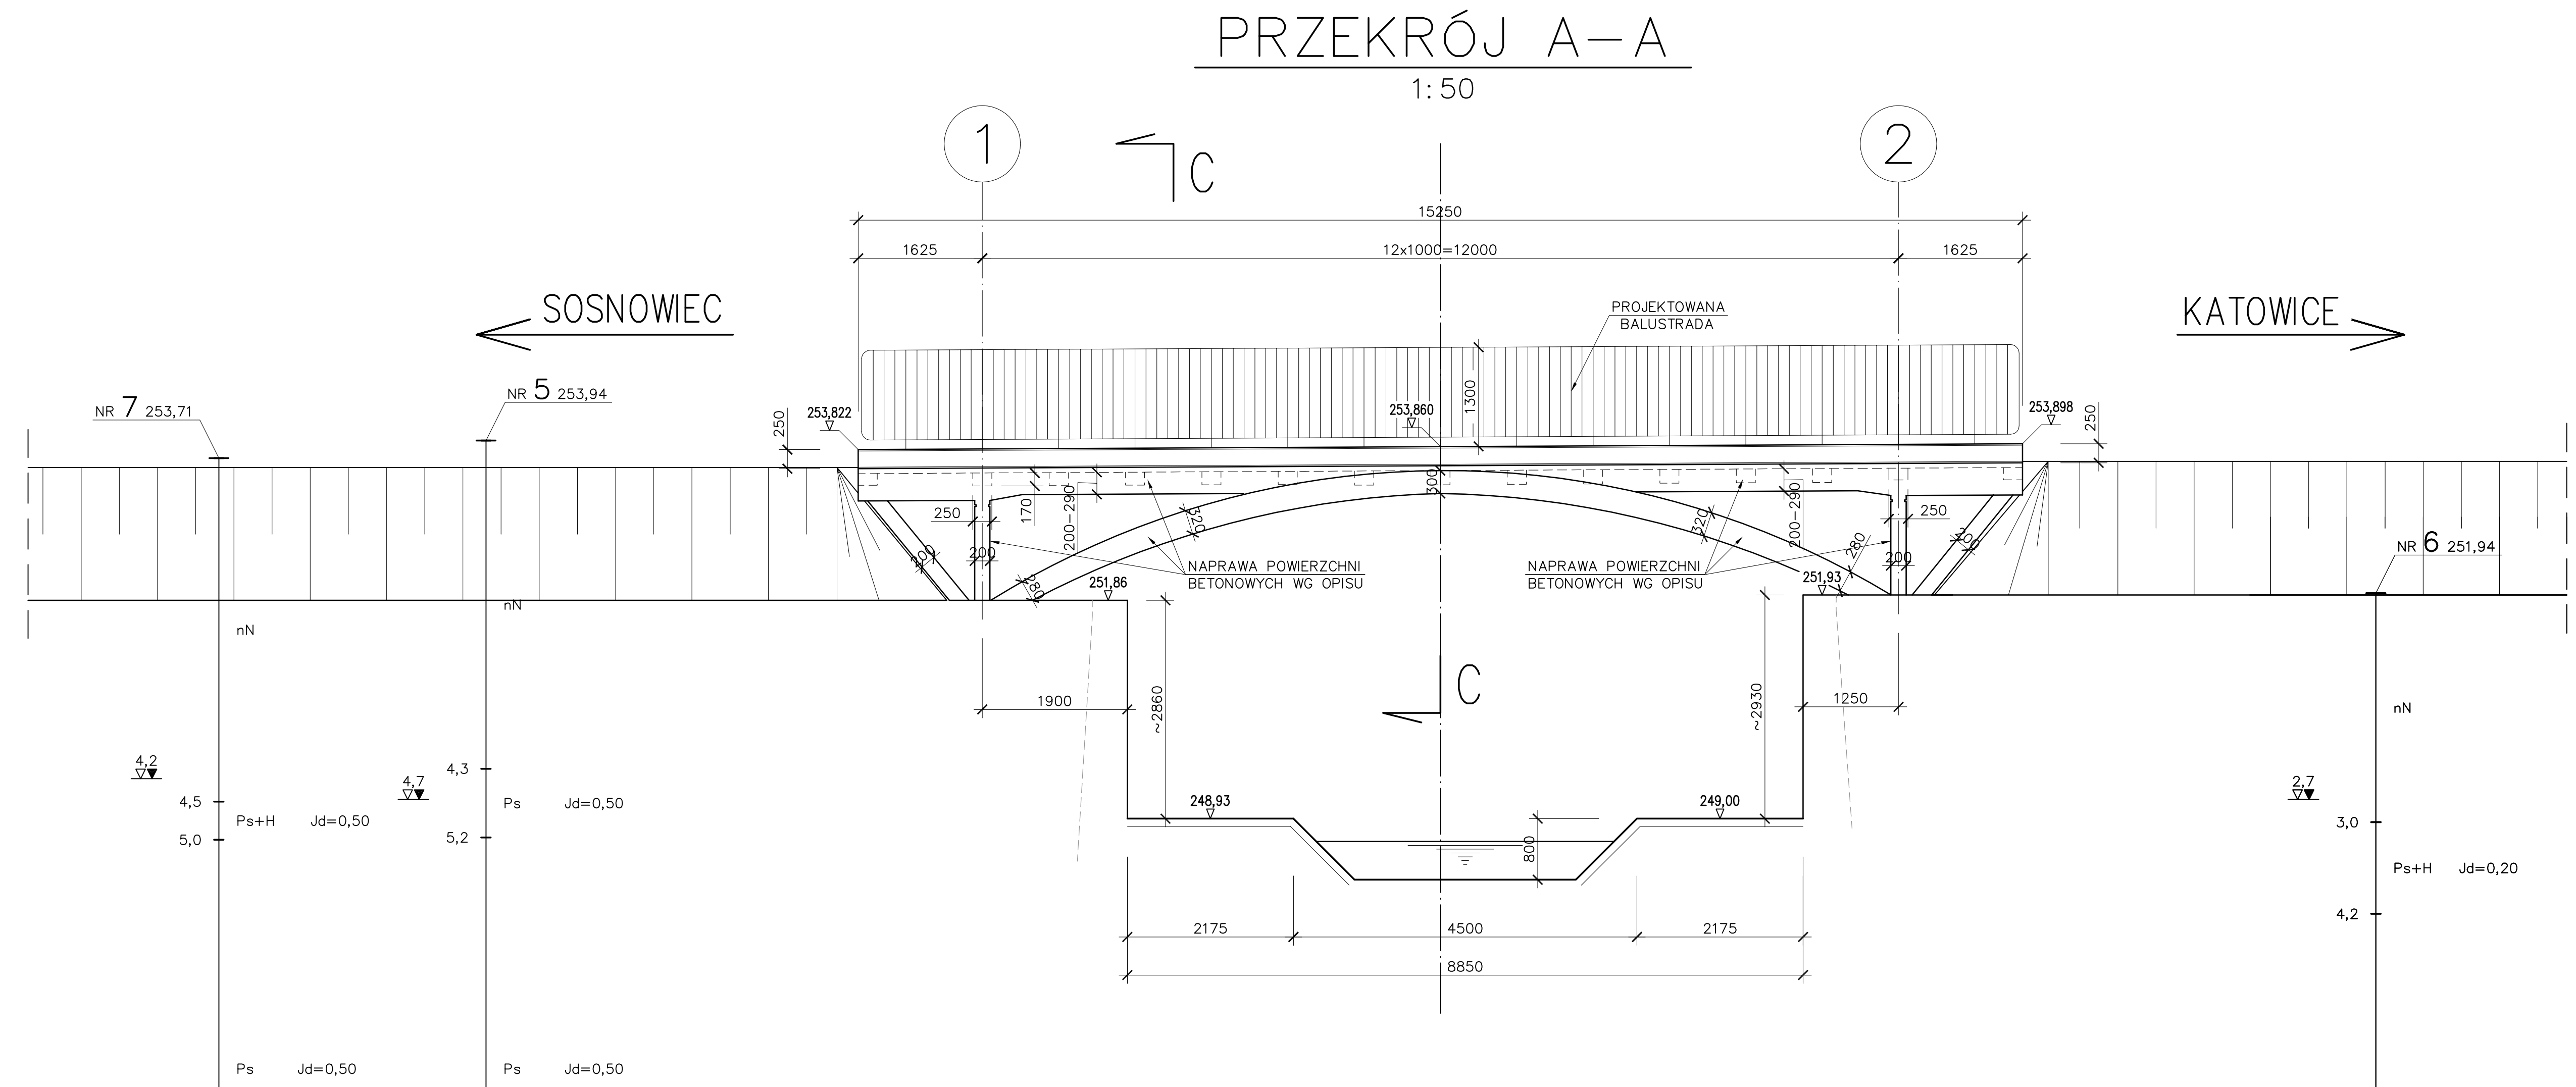


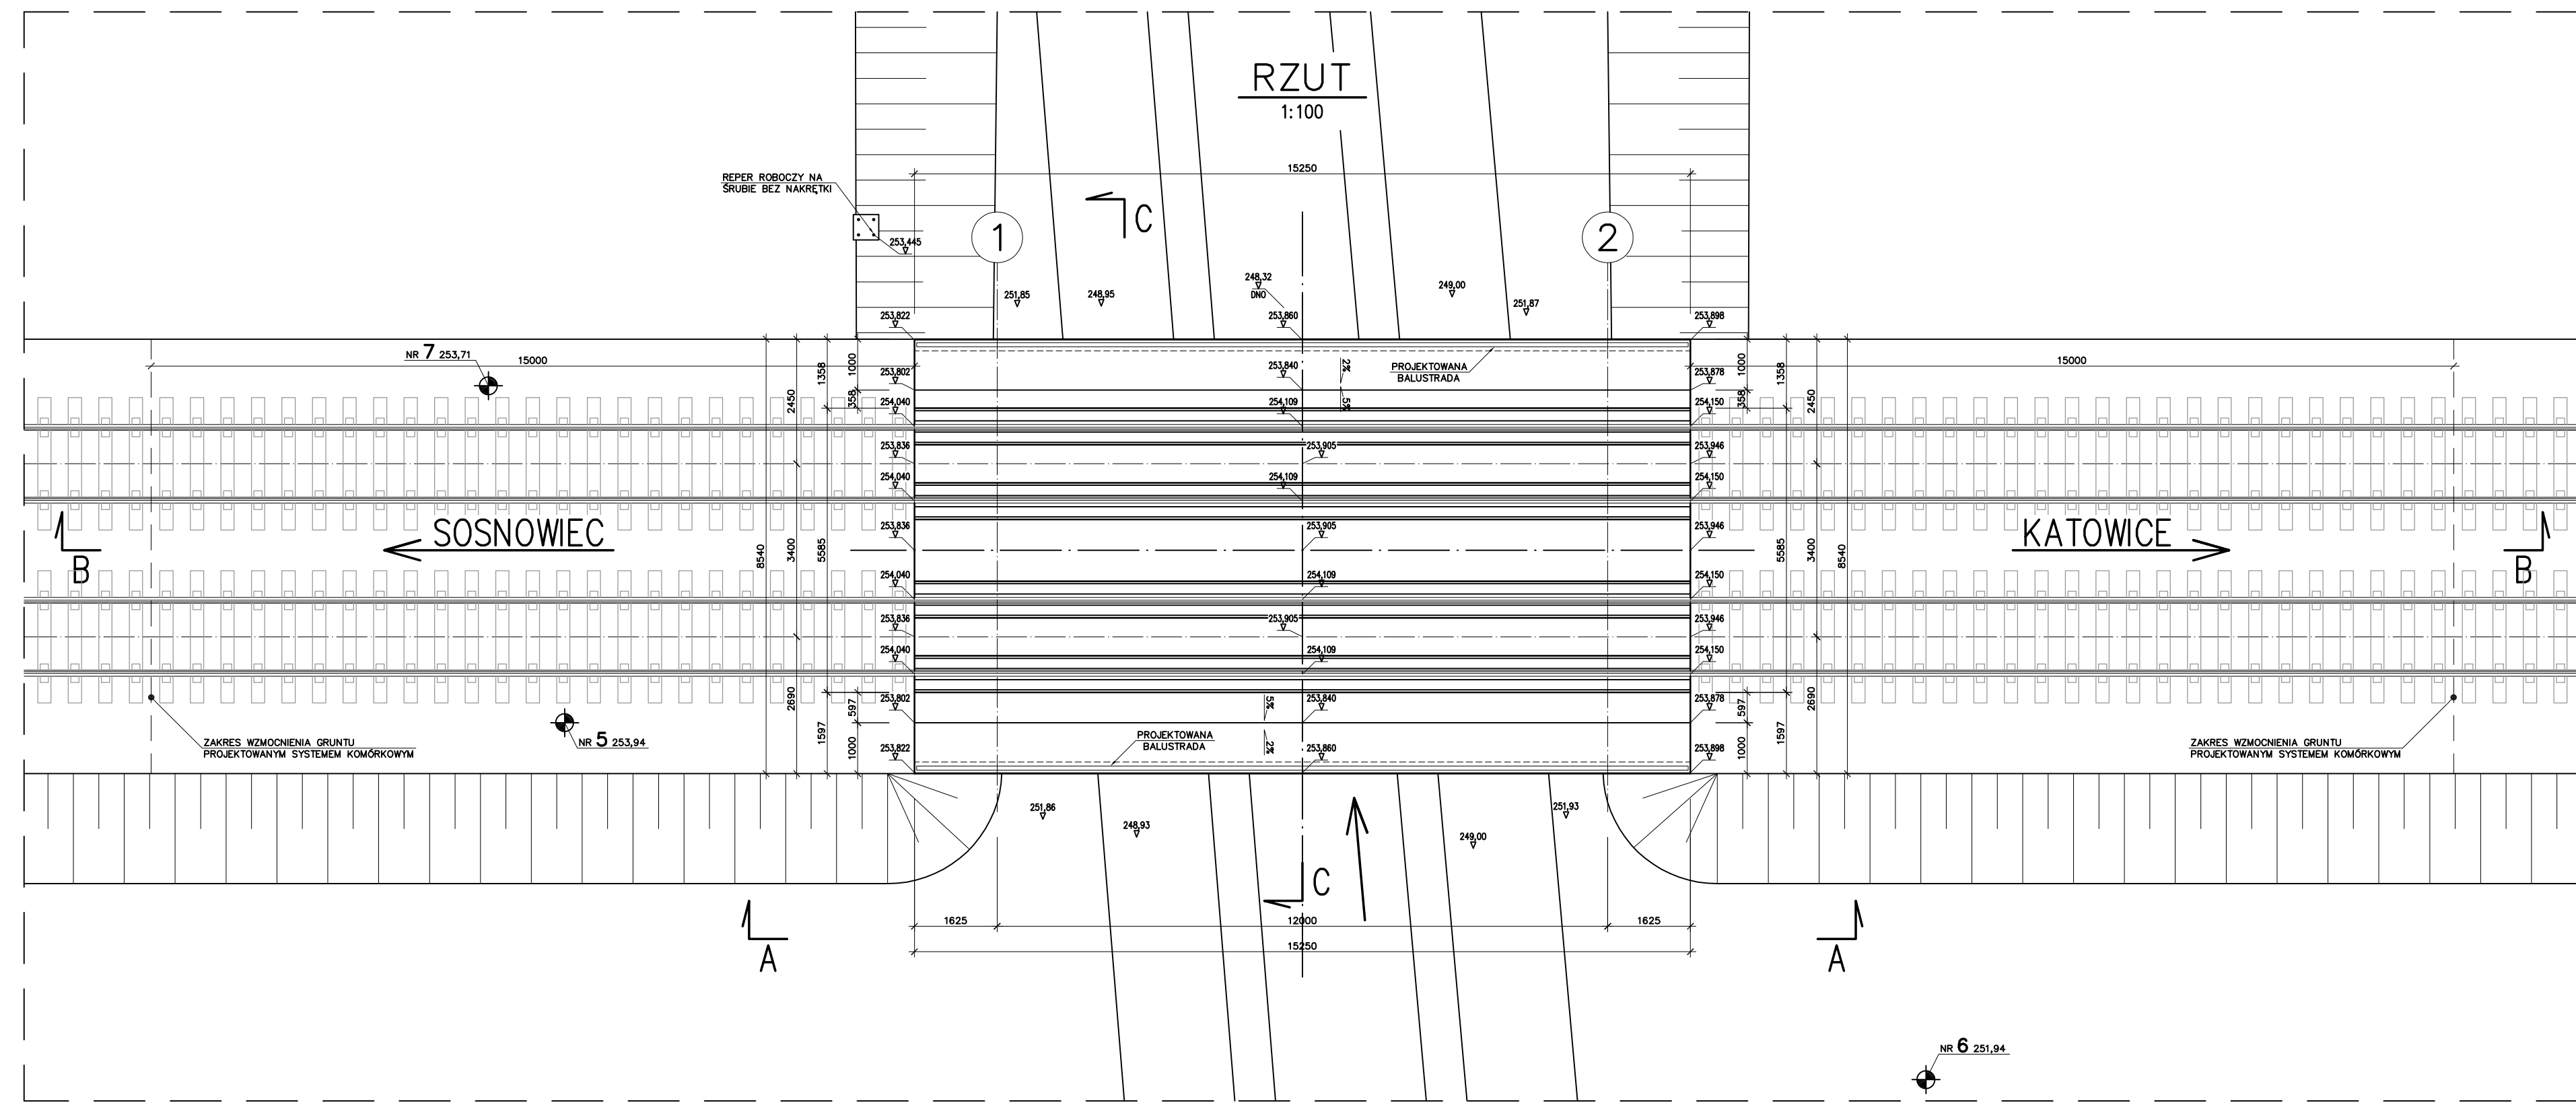

OBCIĄŻENIE TRAMWAJEM
WG PN-85/S-10030

 M.M. PROTEK SP. Z O.O. ul. Przemysłowa 36/43 01-650 Warszawa tel. (22) 255-15-15 fax (22) 255-15-16 e-mail: biuro@protek.pl	INWESTOR: URZĄD MIASTA KATOWIC	
	NADZORCA INWESTYCJI: MÓDERNIZACJA POŁĄCZENIA TRAMWAJOWEGO KATOWIC Z WYSŁOWICAMI I SOSNOWICEM	
	KIEROWNICZKA: ULICA SOSNOWIECKA I WIOSNY LUDÓW	
	FAZA: PROJEKT WYKONAWCZY	
M.M. PROTEK SP. Z O.O. ul. Przemysłowa 36/43 01-650 Warszawa tel. (22) 255-15-15 fax (22) 255-15-16 e-mail: biuro@protek.pl	WYKONAWCA: PRZEBUDOWA OBIEKTÓW KATOWICKICH	
	WYKONAWCA: RYSUNEK ZESTAWIENIA	
	LIMONIA NR: N/256/08	
	DATA OPRACOWANIA: XII 2009r.	
PROJEKTOWAŁ: mgr inż. Piotr Marika	NR RYSUNKU: 2	
	NR LAMINACJI: PROJEKT	
	PROJEKTOWAŁ: mgr inż. Piotr Marika	
	OPRACOWAŁ: mgr inż. Piotr Marika	
SPRAWDZIŁ: mgr inż. Piotr Marika	BRANŻA: PRZEBUDOWA OBIEKTÓW KATOWICKICH	
	PRZEBUDOWA OBIEKTÓW KATOWICKICH	
	tech. bud. Mariusz Burdziej	
	mgr inż. Piotr Marika	
PRAMA AUTORSKIE ZASTRZEŻENIE		Wszystkie prawa zastrzeżone. Wszelkie prawa zastrzeżone. Wszelkie prawa zastrzeżone.