
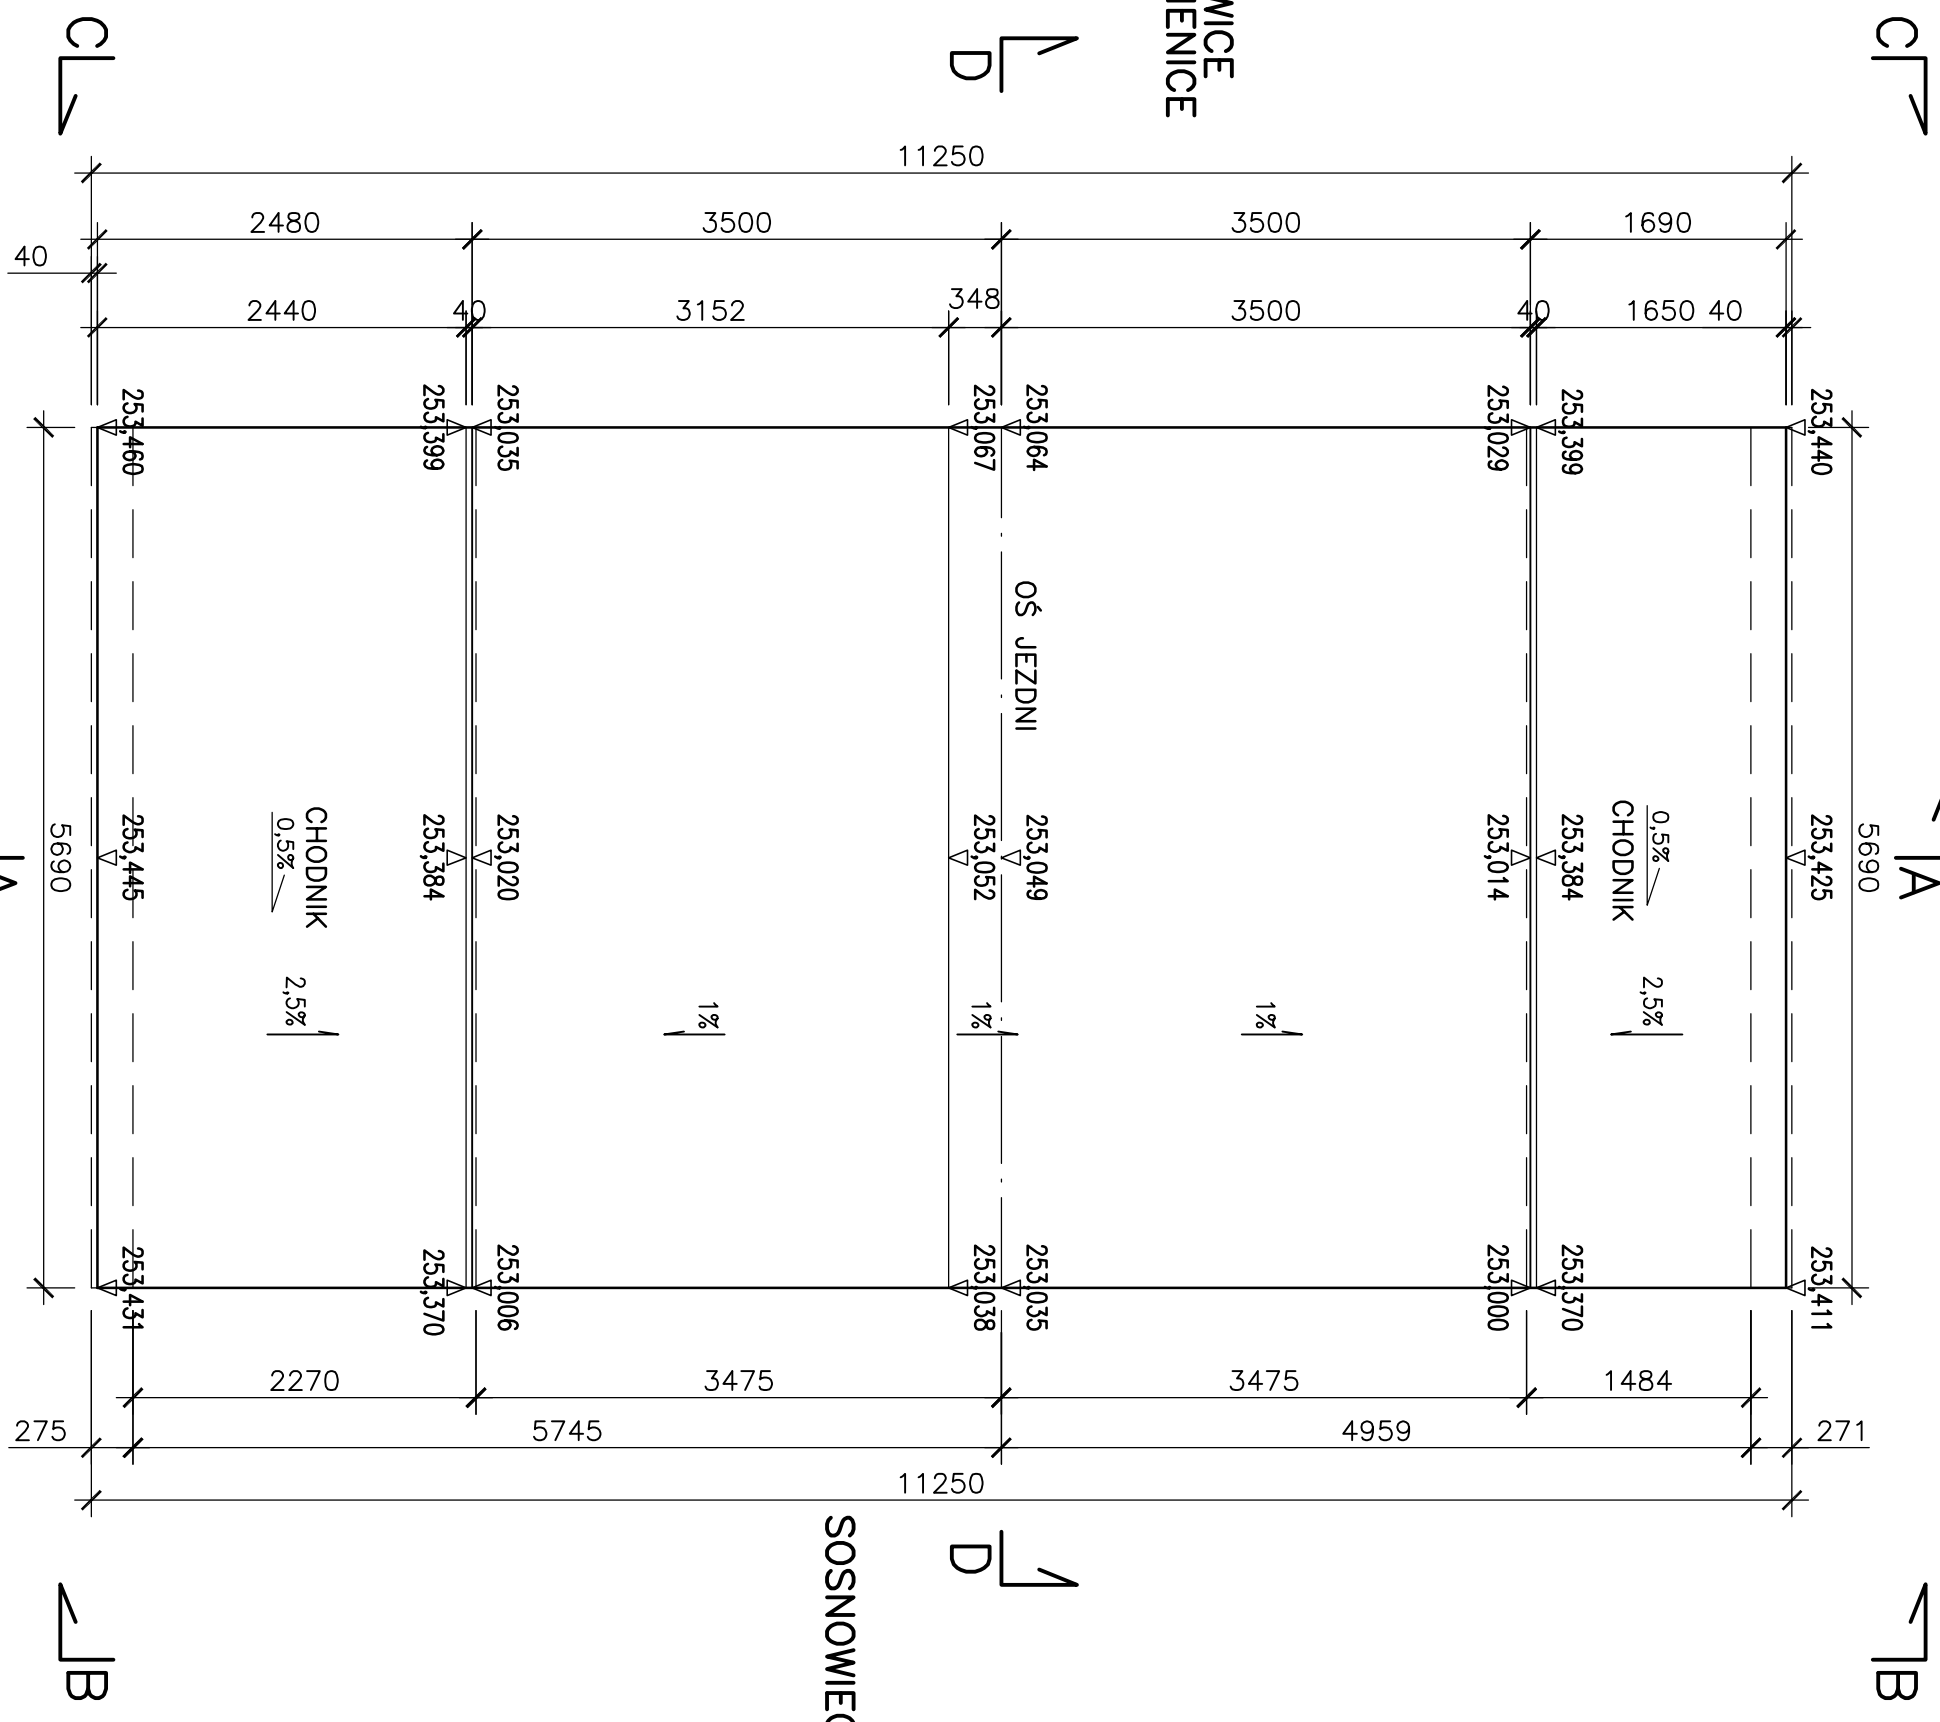


1:50

 $\sqrt{A}$ 


PRZEKRÓJ POPRZECZNY A-A

1:25

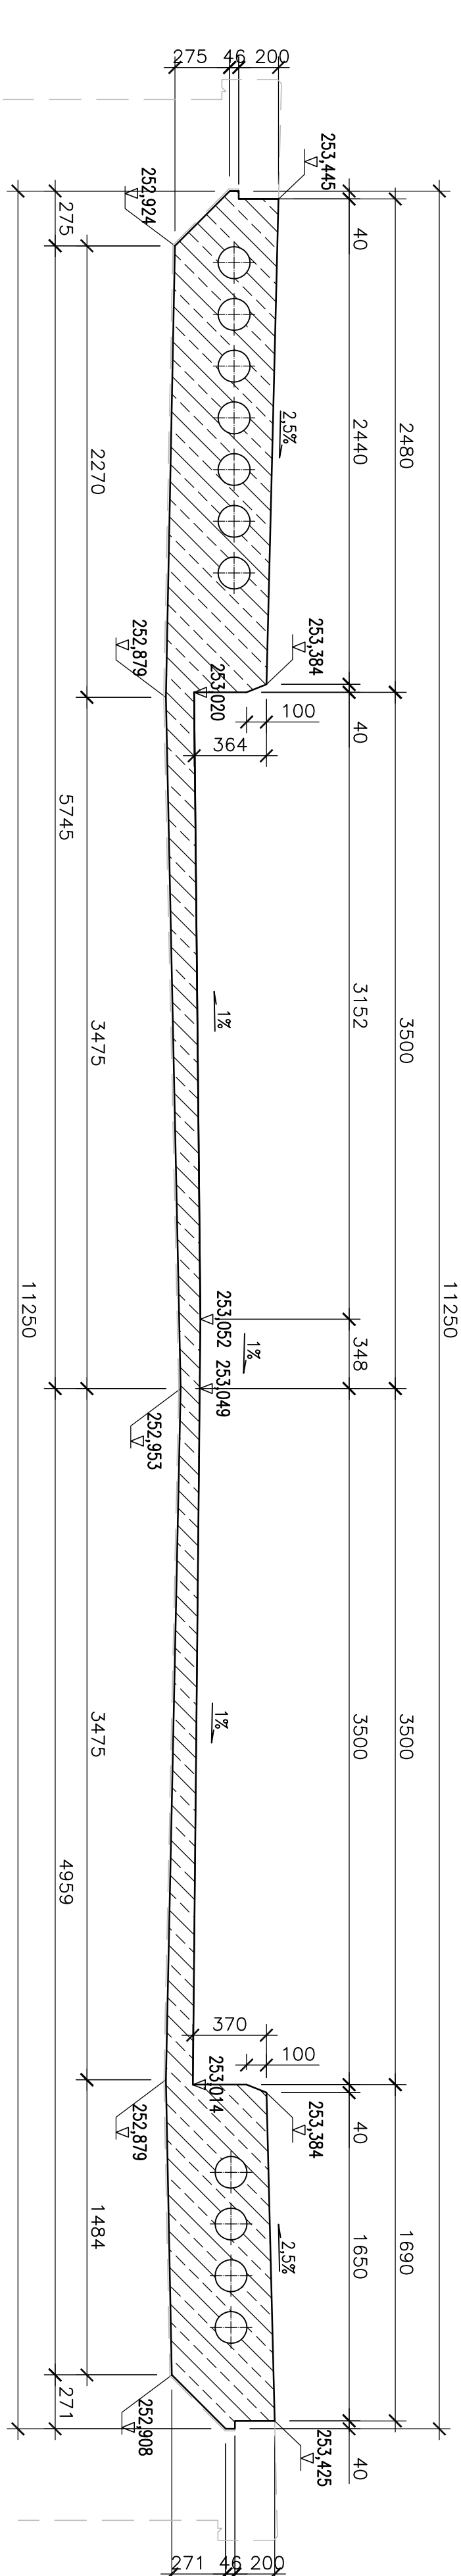


WIDOK C-

1:25

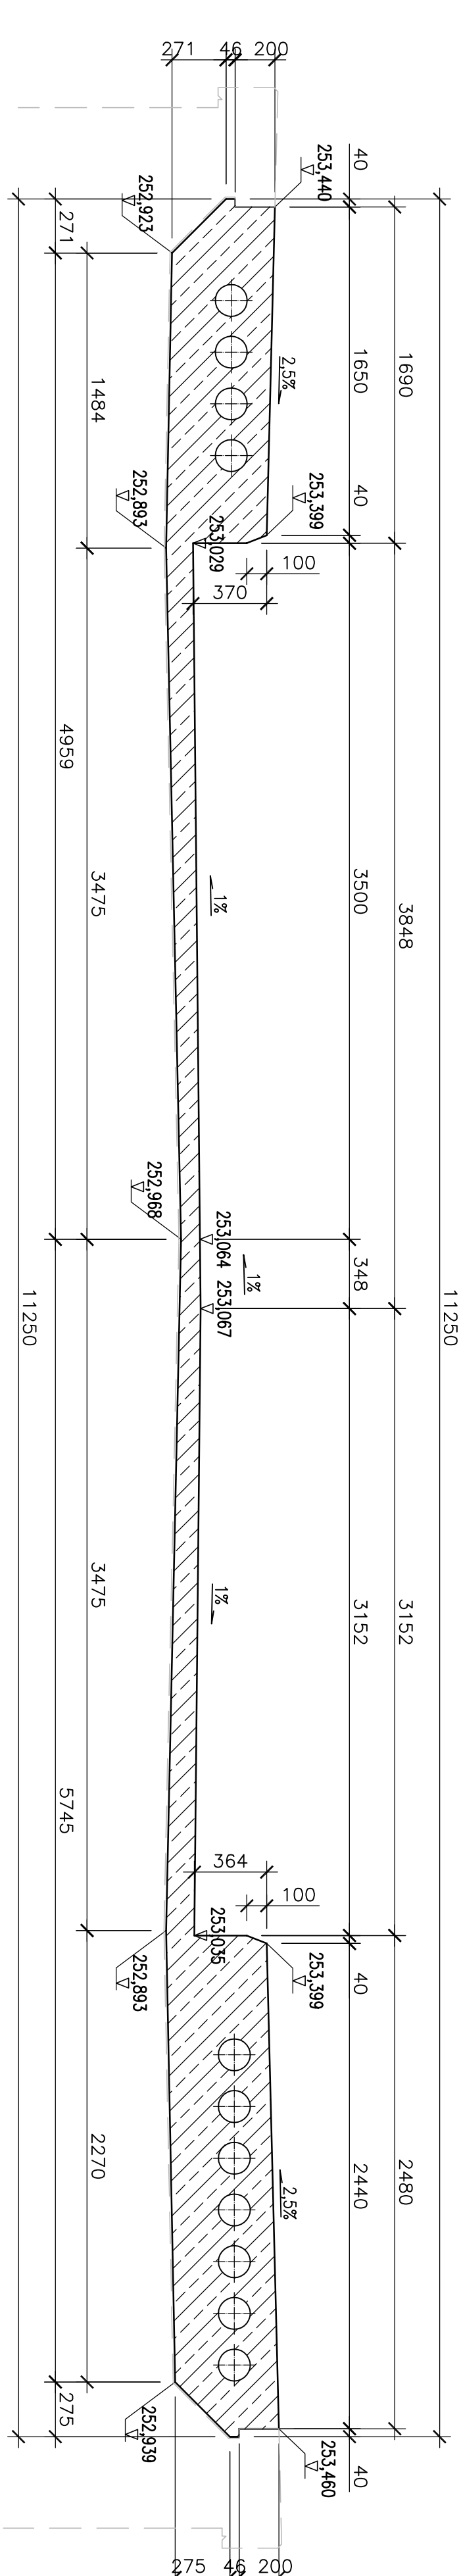


WIDOK B-B

1:25

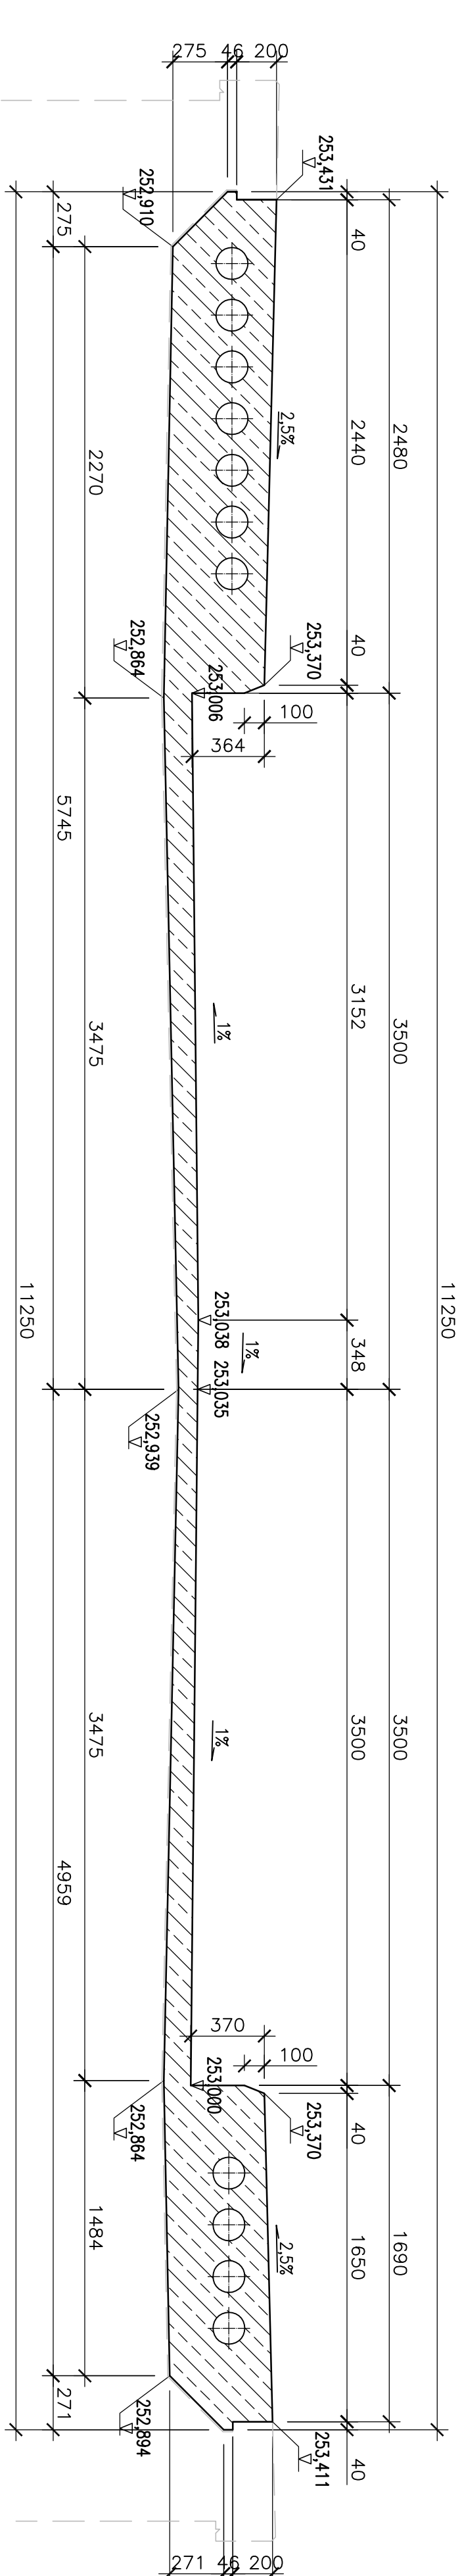

PRZEKRÓJ D-D

→
(j)

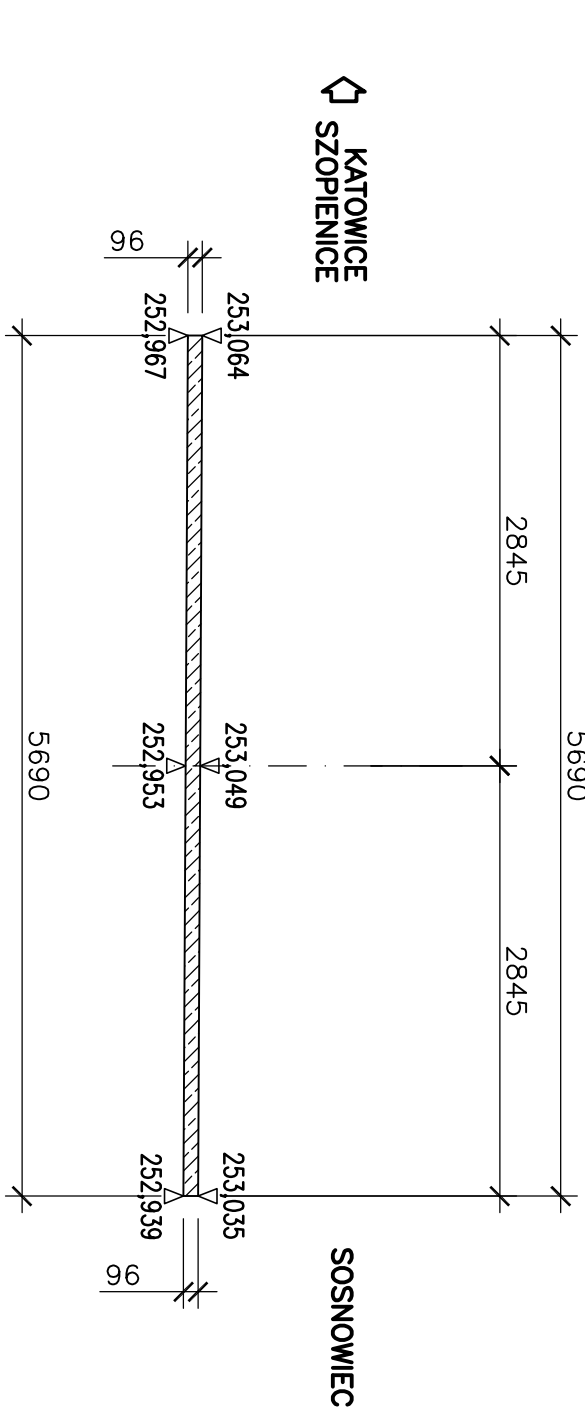

UWAGI

1. KLASA BETONU B40
2. OBJĘTOŚĆ BETONU: 17,0m

 PROGRES 31-422 Kraków, ul. K. J. Gałczyńskiego 4 Biuro i siedziba: ul. K. J. Gałczyńskiego 4 tel. (012) 258-40-50 fax (012) 258-41-91 e-mail: biuro@progres.pl 90-138 Łódź, ul. Wolności 77	INWESTOR:		URZĄD MASTA KATOWIC		
	FAZA:		PROJEKT WYKONAWCZY		
	TŁOŚĆ RYSUNKU:				
 MSM "TOKIKI" SP. Z O.O. ul. Żelazna 10 40-005 Katowice	UMOWA NR:		IN/254/08		
	DATA OPRACOWANIA:		XII 2009r.		
	MIEJ. I NAZWIŚKO		SKALA 1:50		
	PROJEKTOWA:		nr. UPRAWNIENI		
			nr. OPRACOWANIA:		
ZESTAW AUTORSKI:		nr. RYSUNKU:		nr. UPRAWNIENI	
OPRACOWAŁ:		mgr inż. Piotr Mamo		UW K-se 224/89	
		mgr inż. Piotr Mamo		UW K-se 224/89	
SPRAWDZIŁ:		mgr inż. Piotr Morgala		UW K-se 224/89	
PRAMA AUTORSKA ZASTRZEŻENIE:		Dokonywanie zmian, poprawek, uwag itp. oraz kopiowanie i rozpowszechnianie bez zgody projektanta uważane jest za naruszenie praw autorskich.		nr. OPRACOWANIA:	