
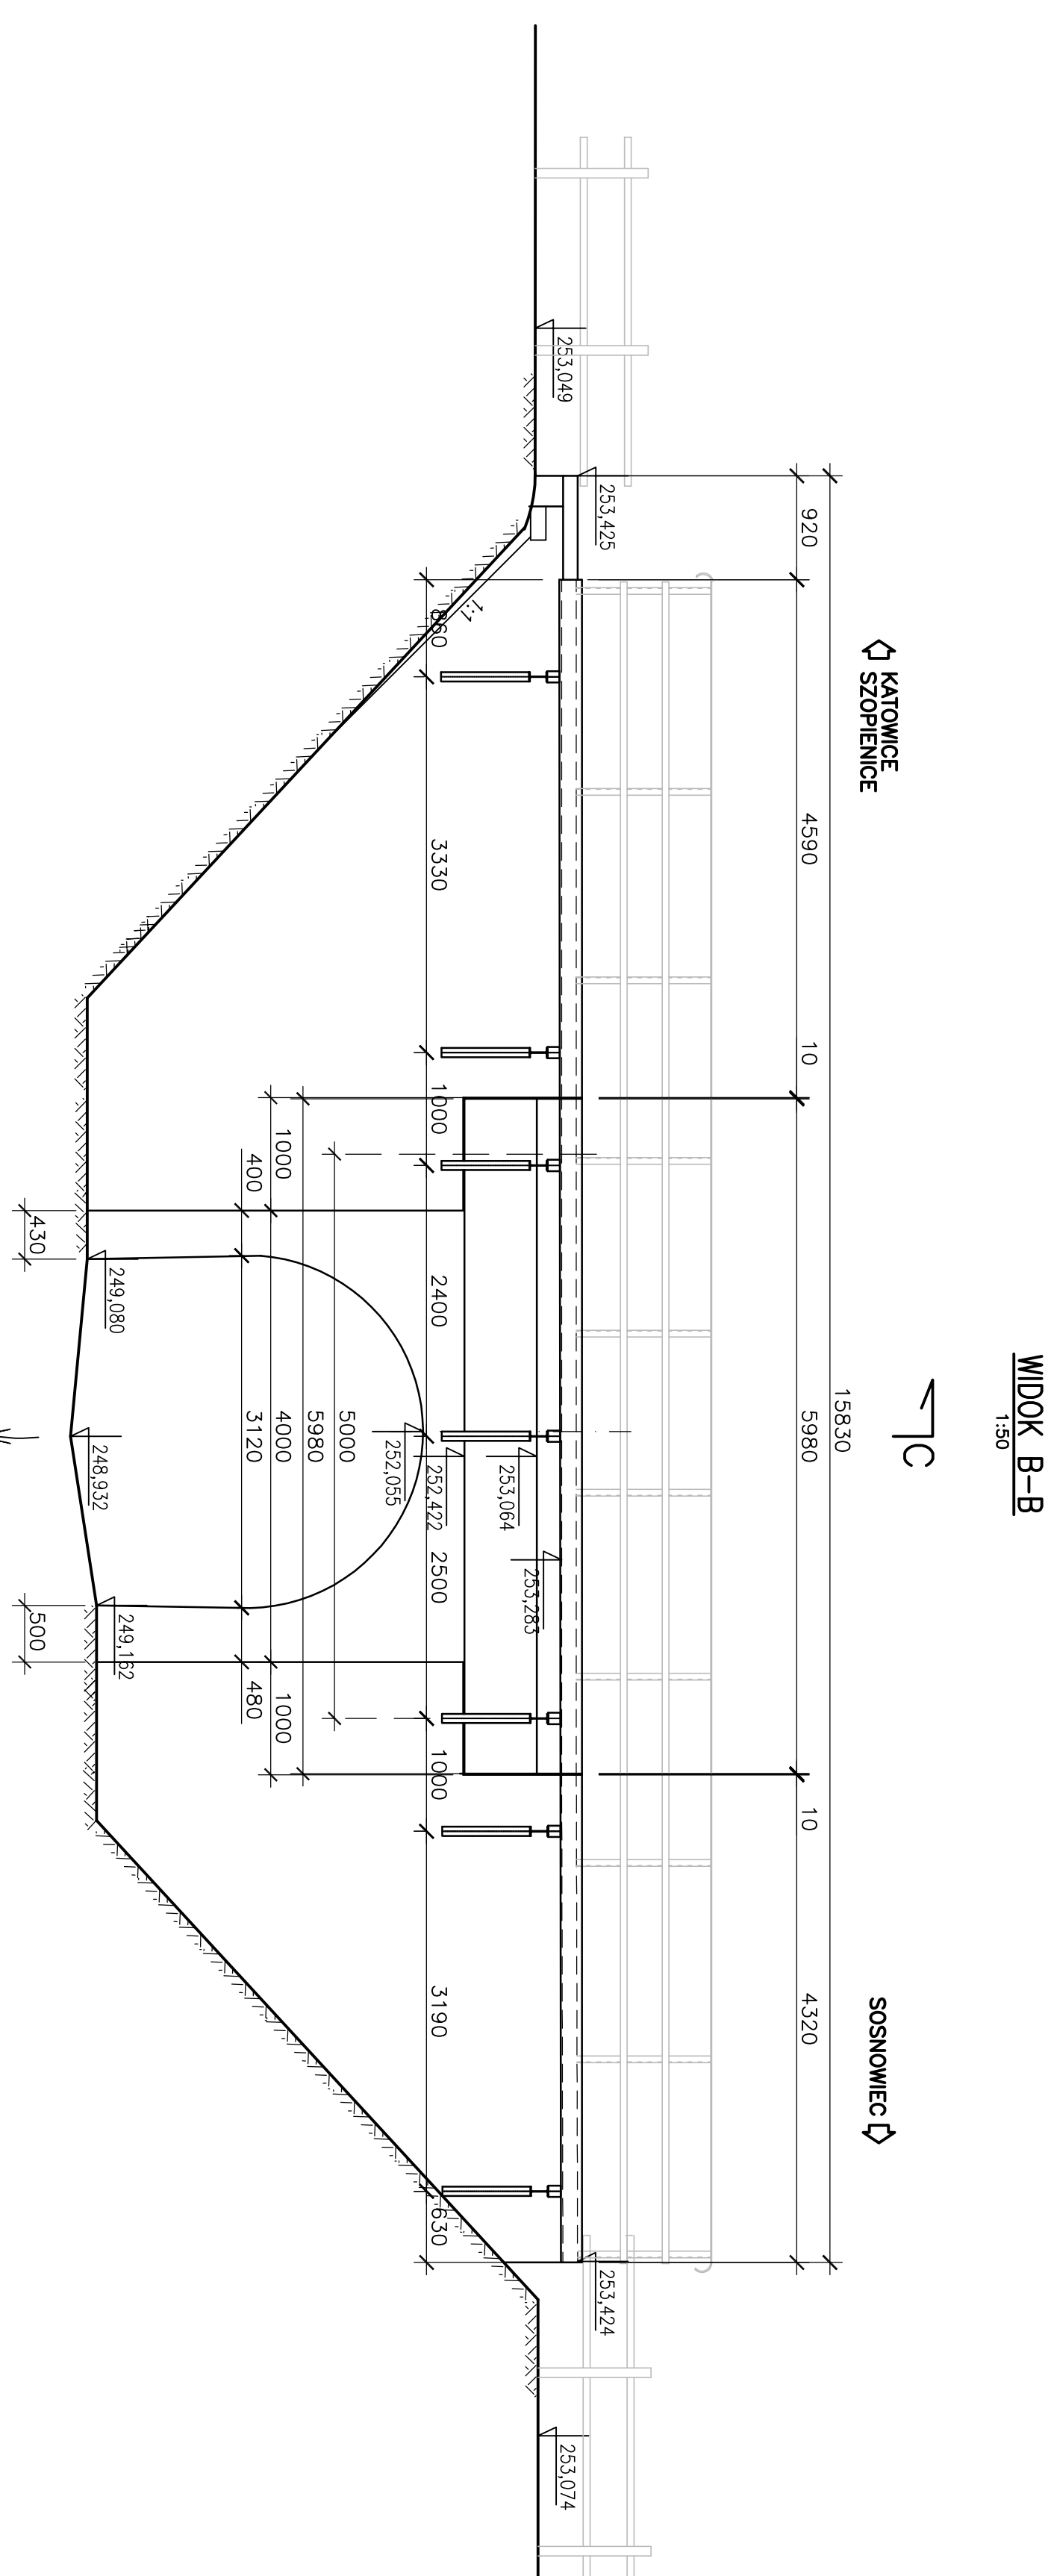
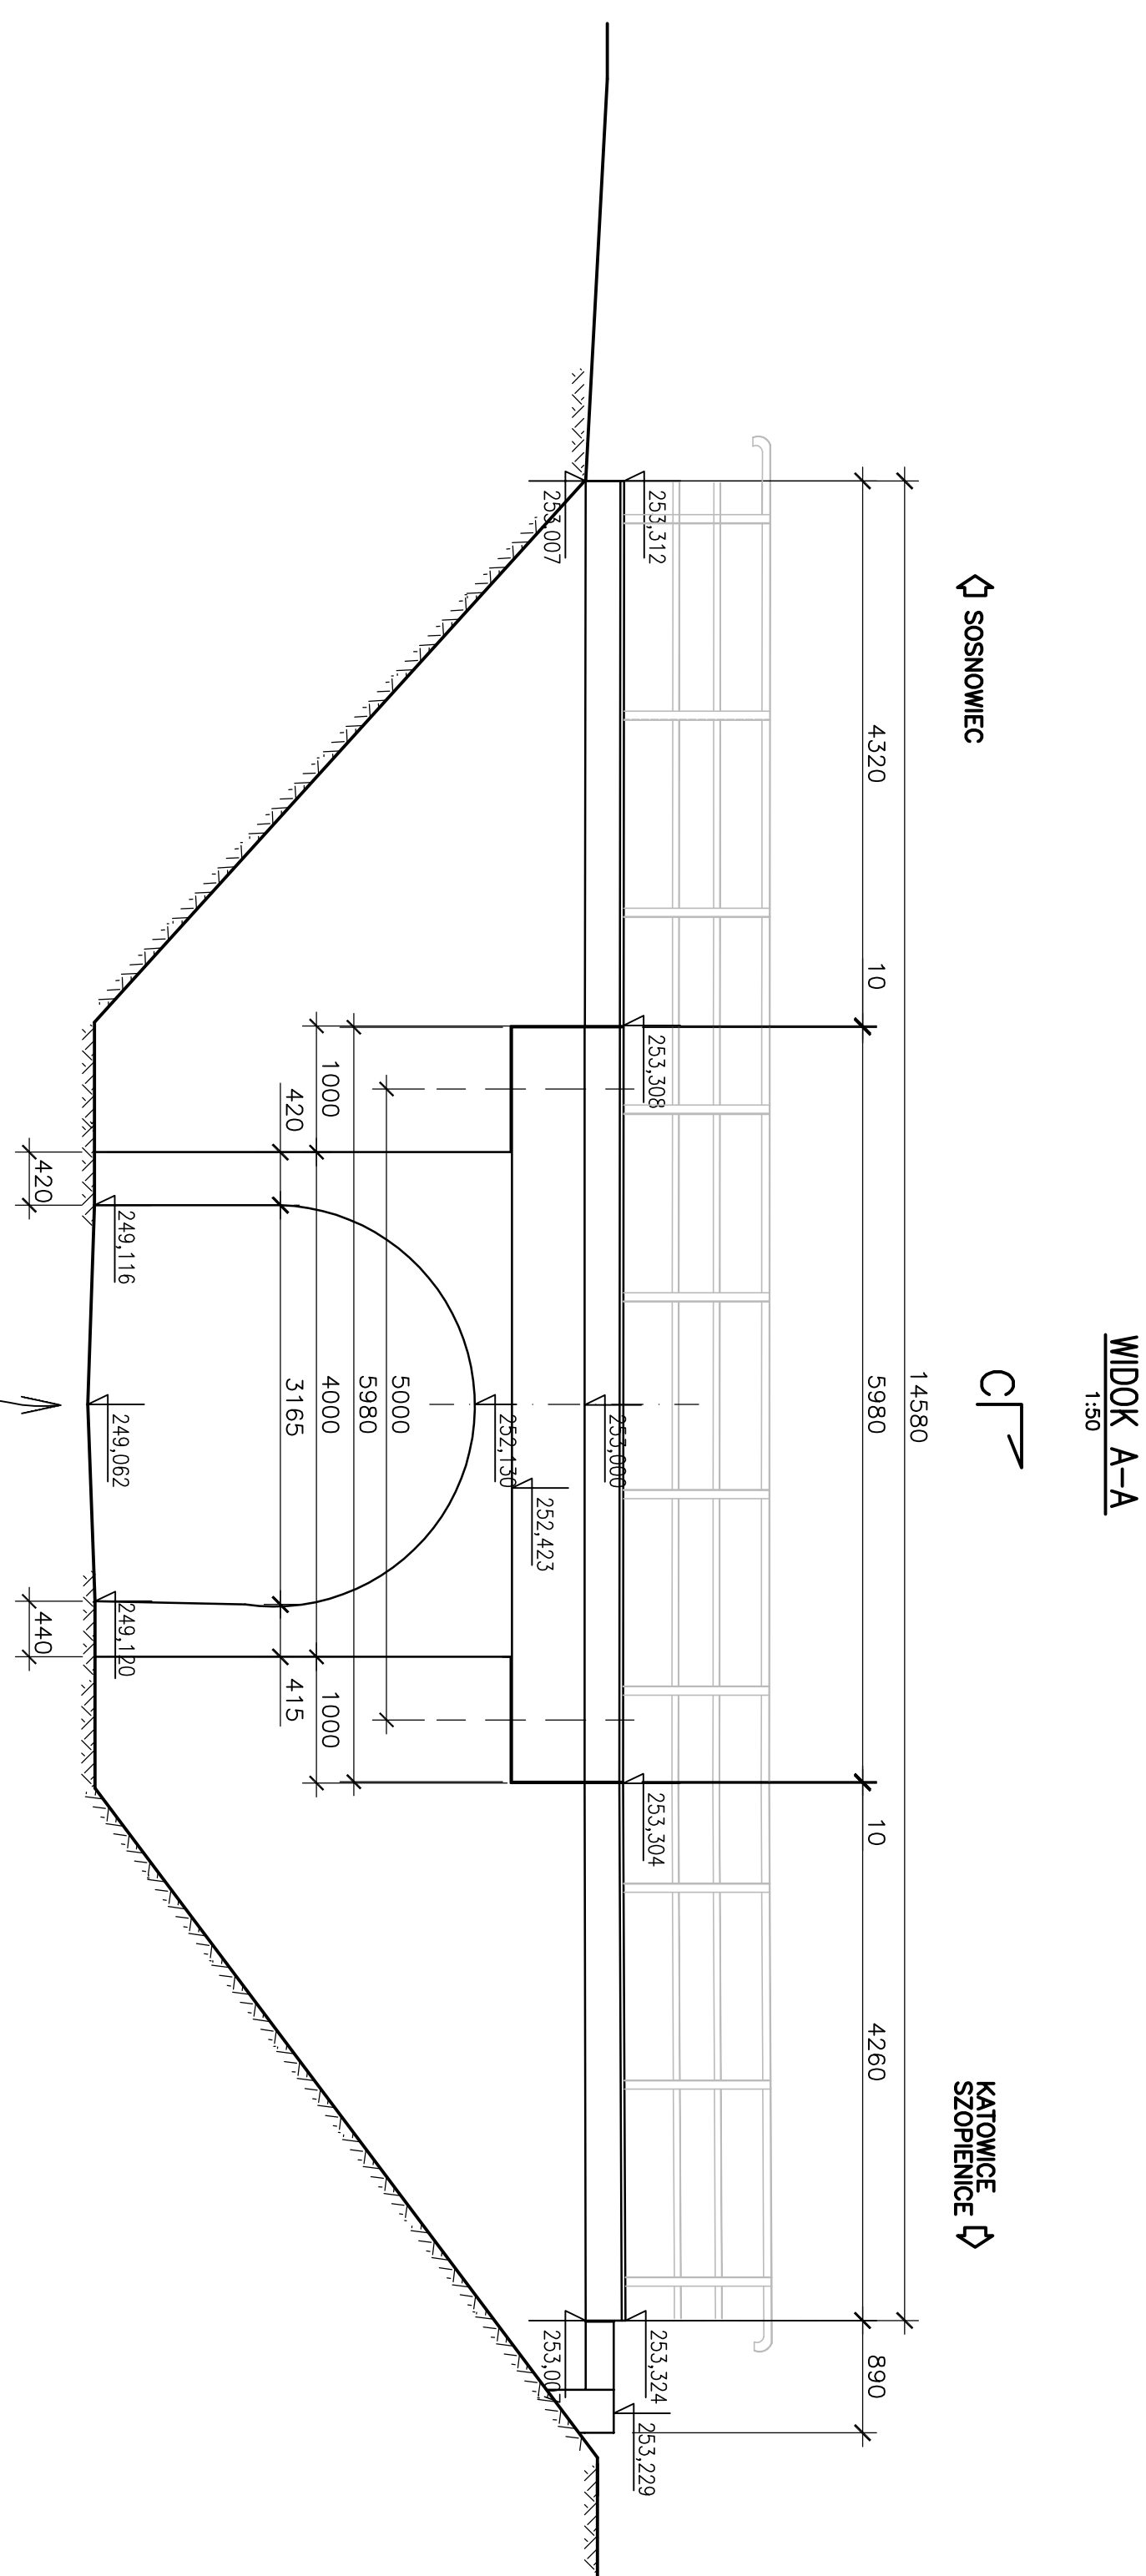
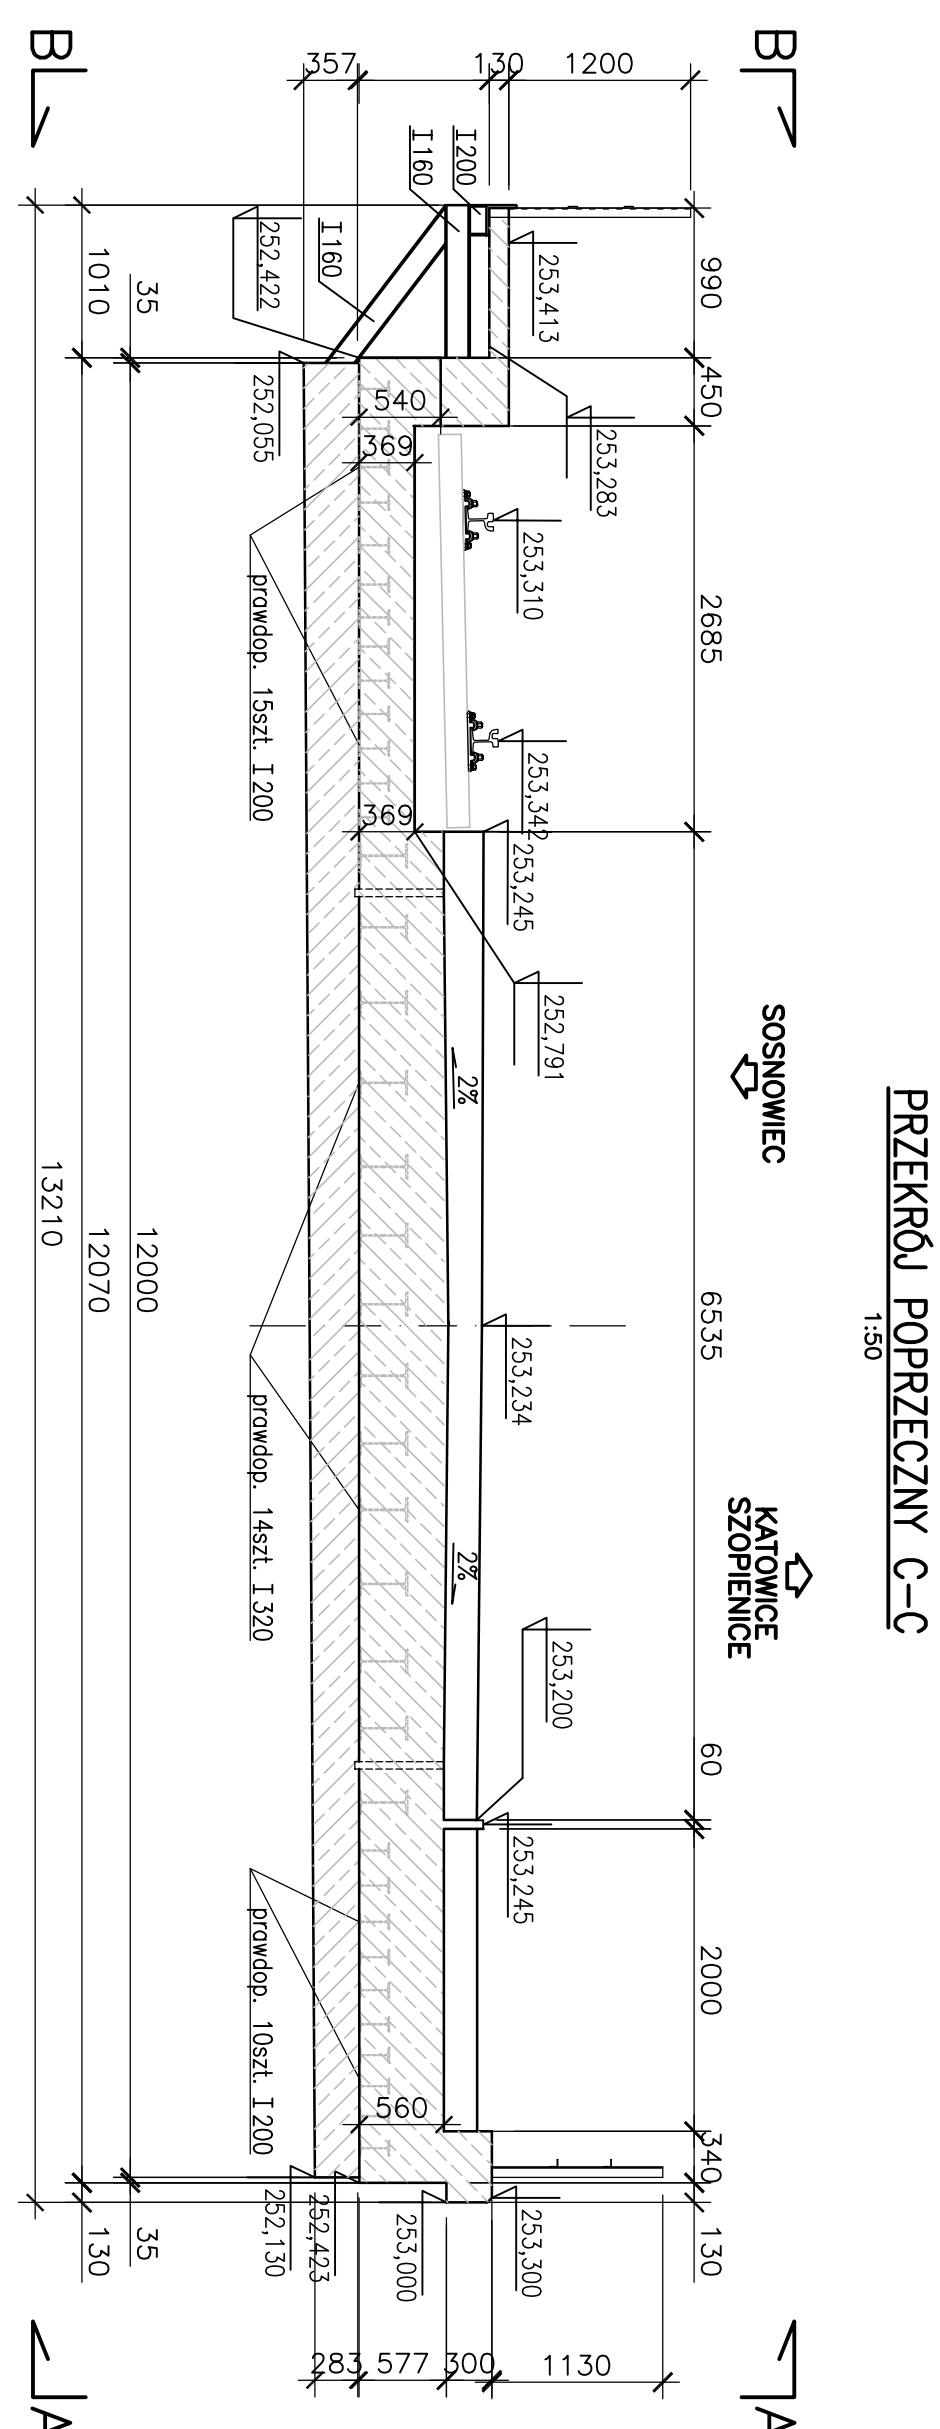


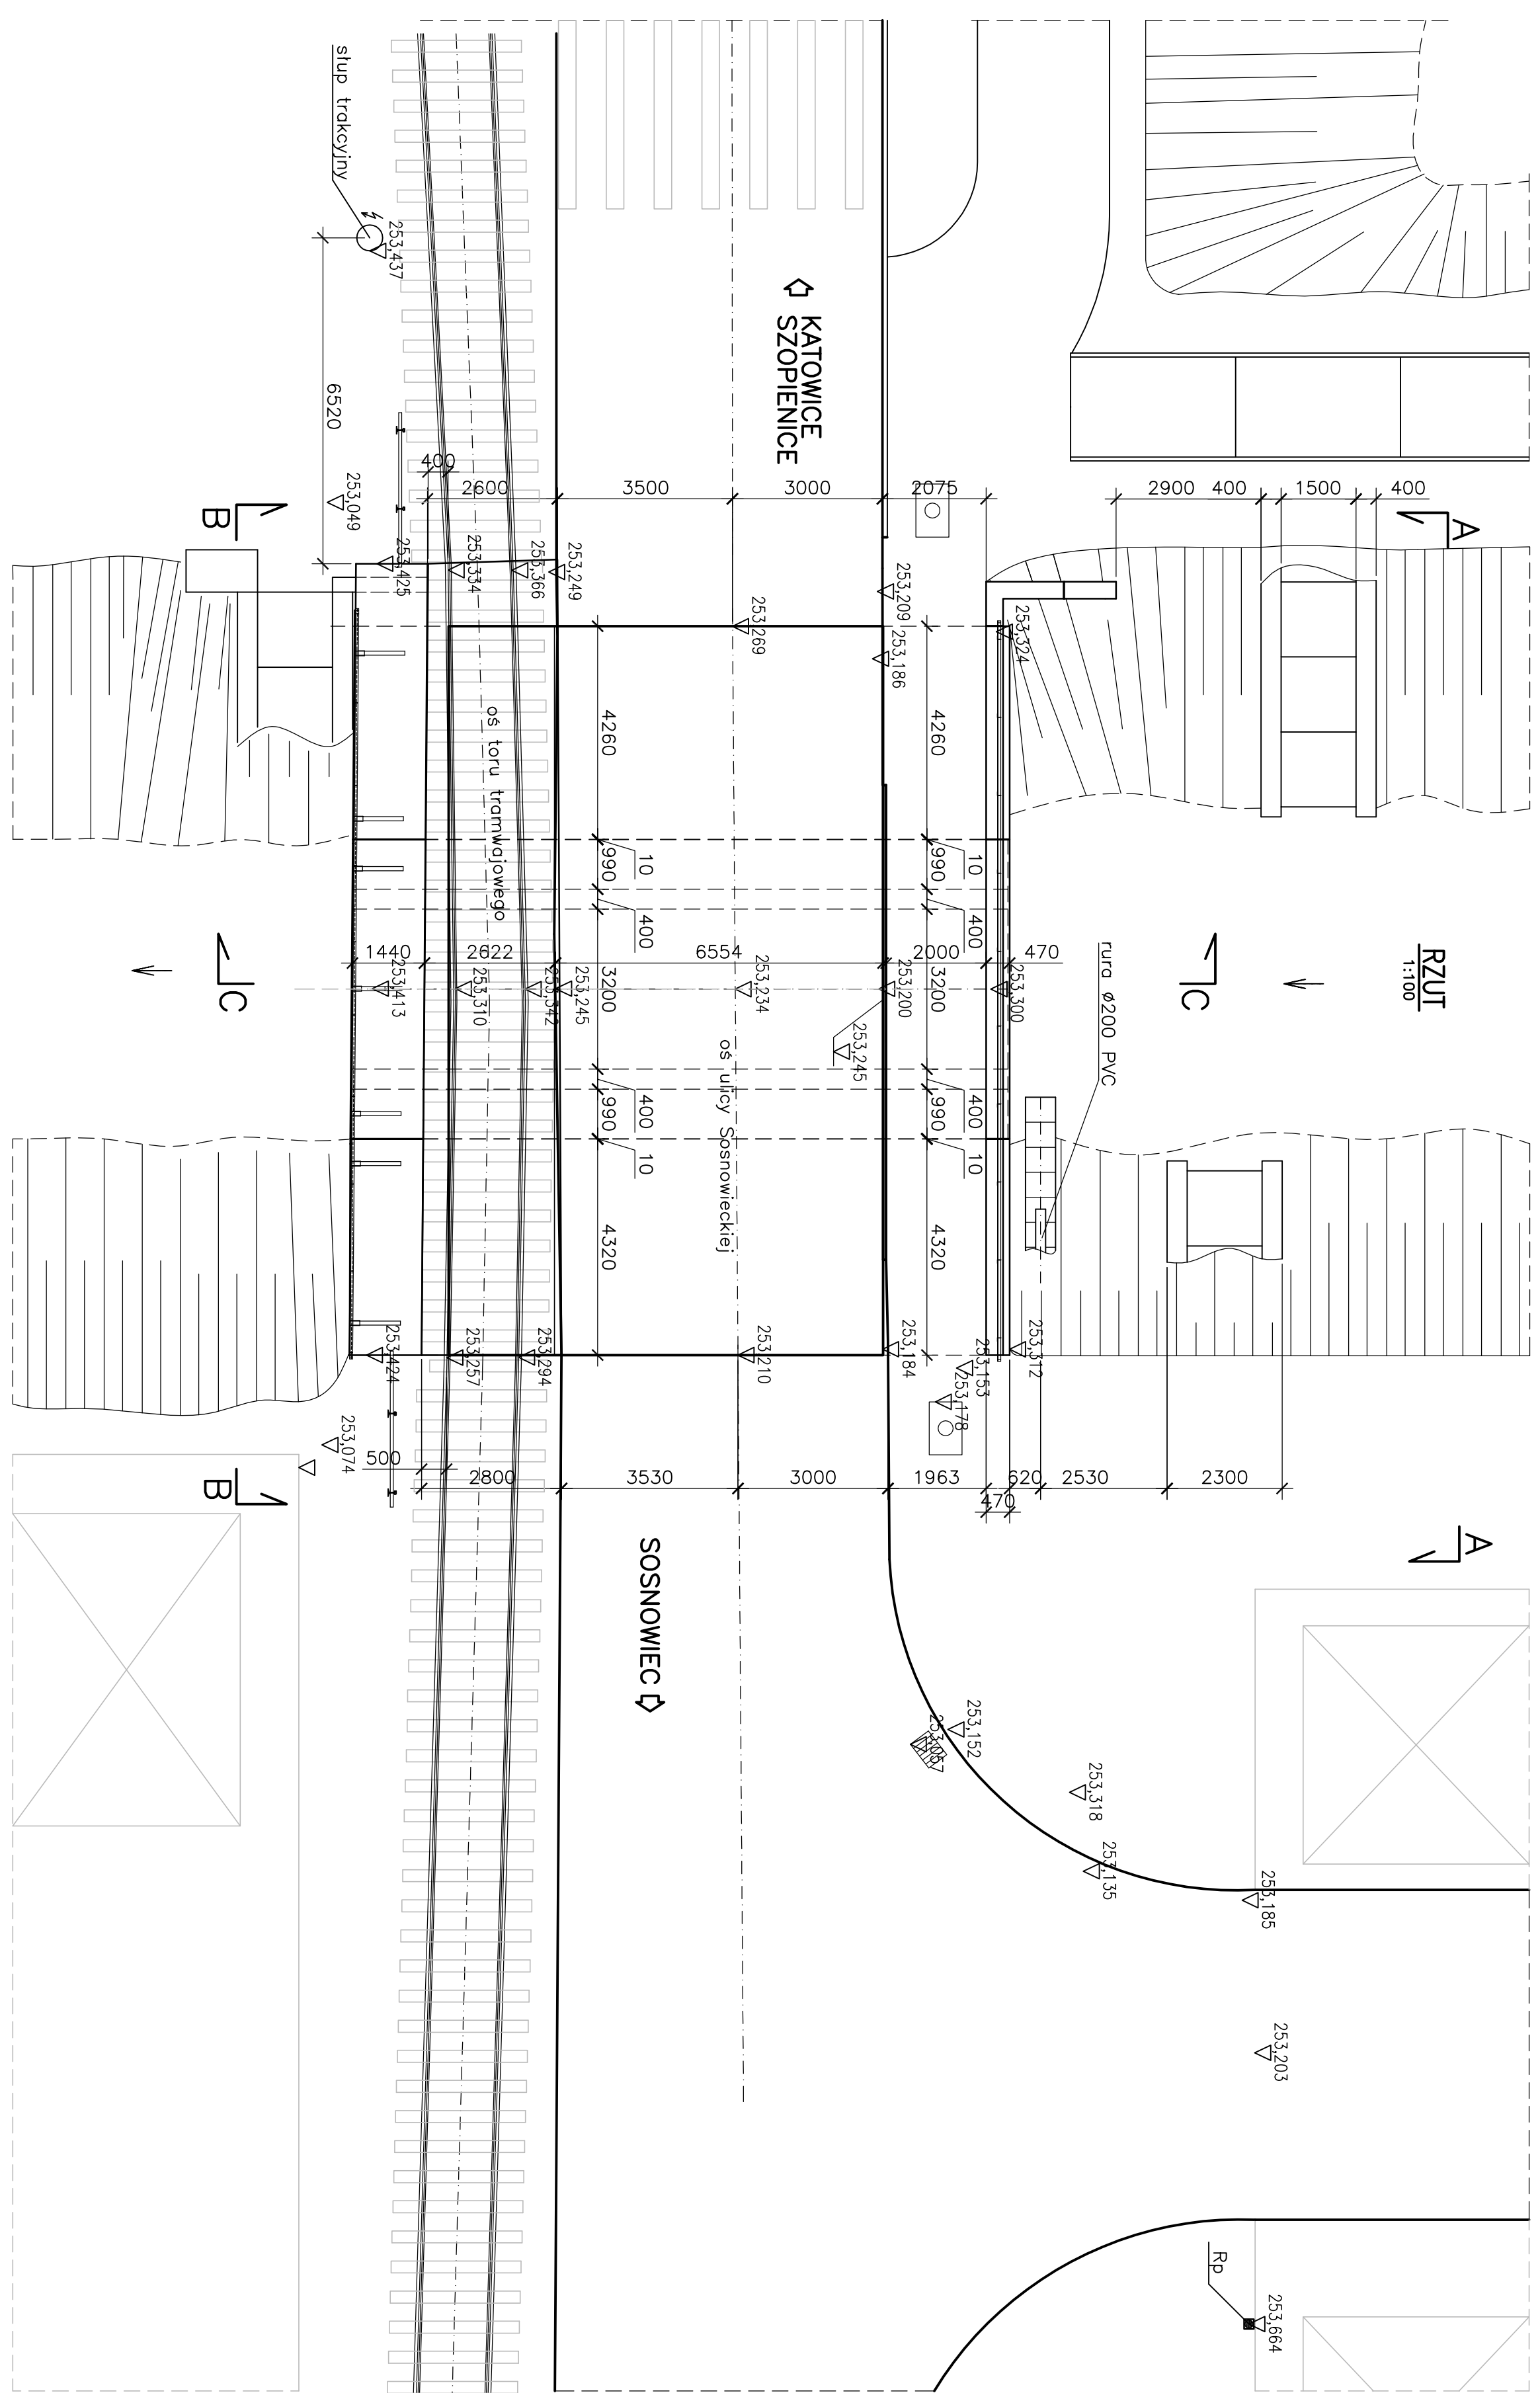

INWENTARYZACJA GEOMETRYCZNA Z NIWELACJĄ

[illegible]