
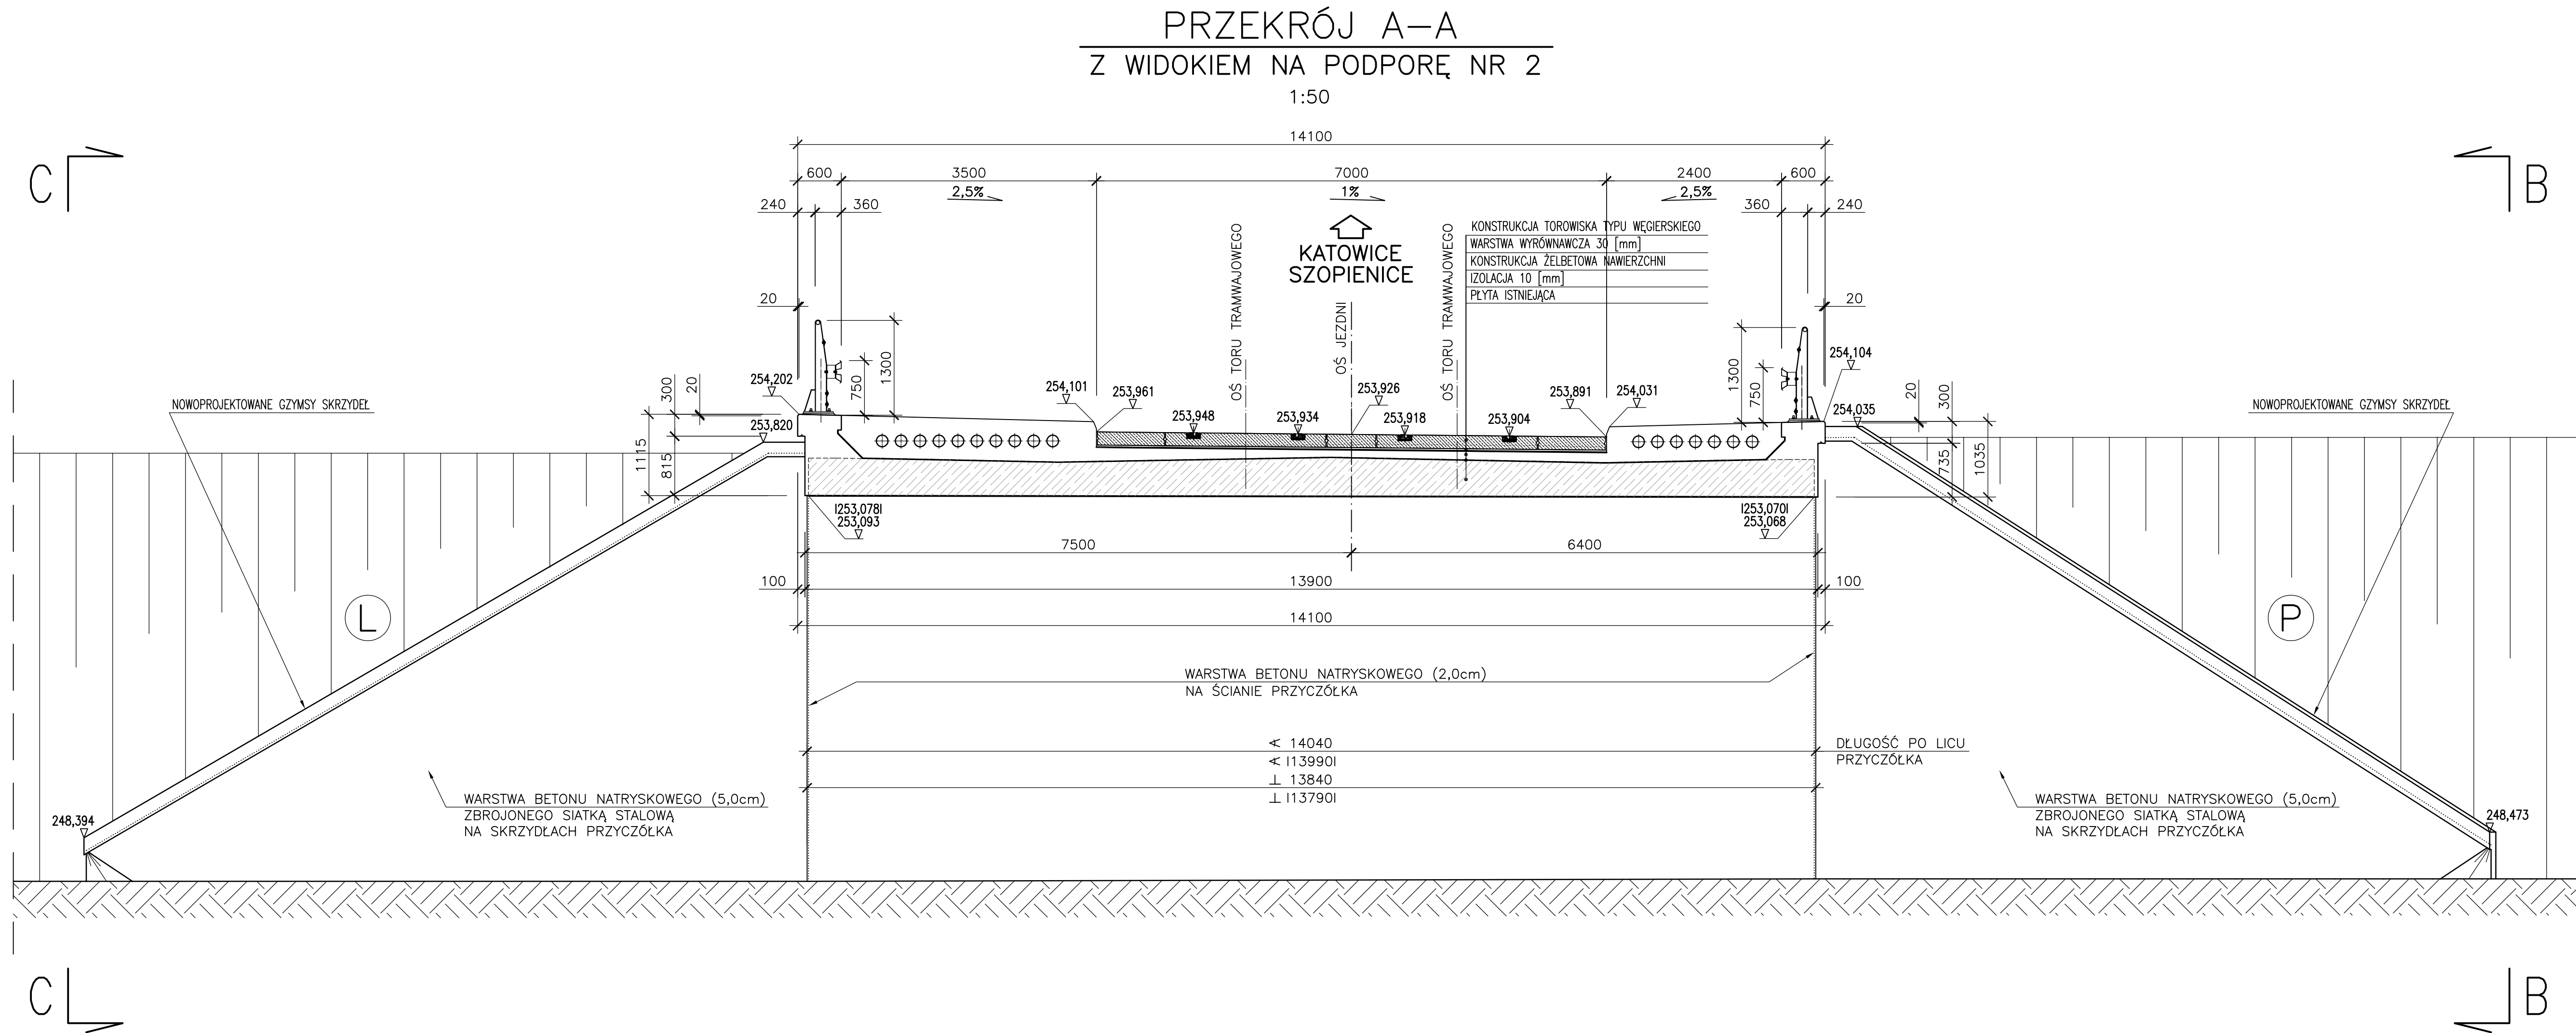
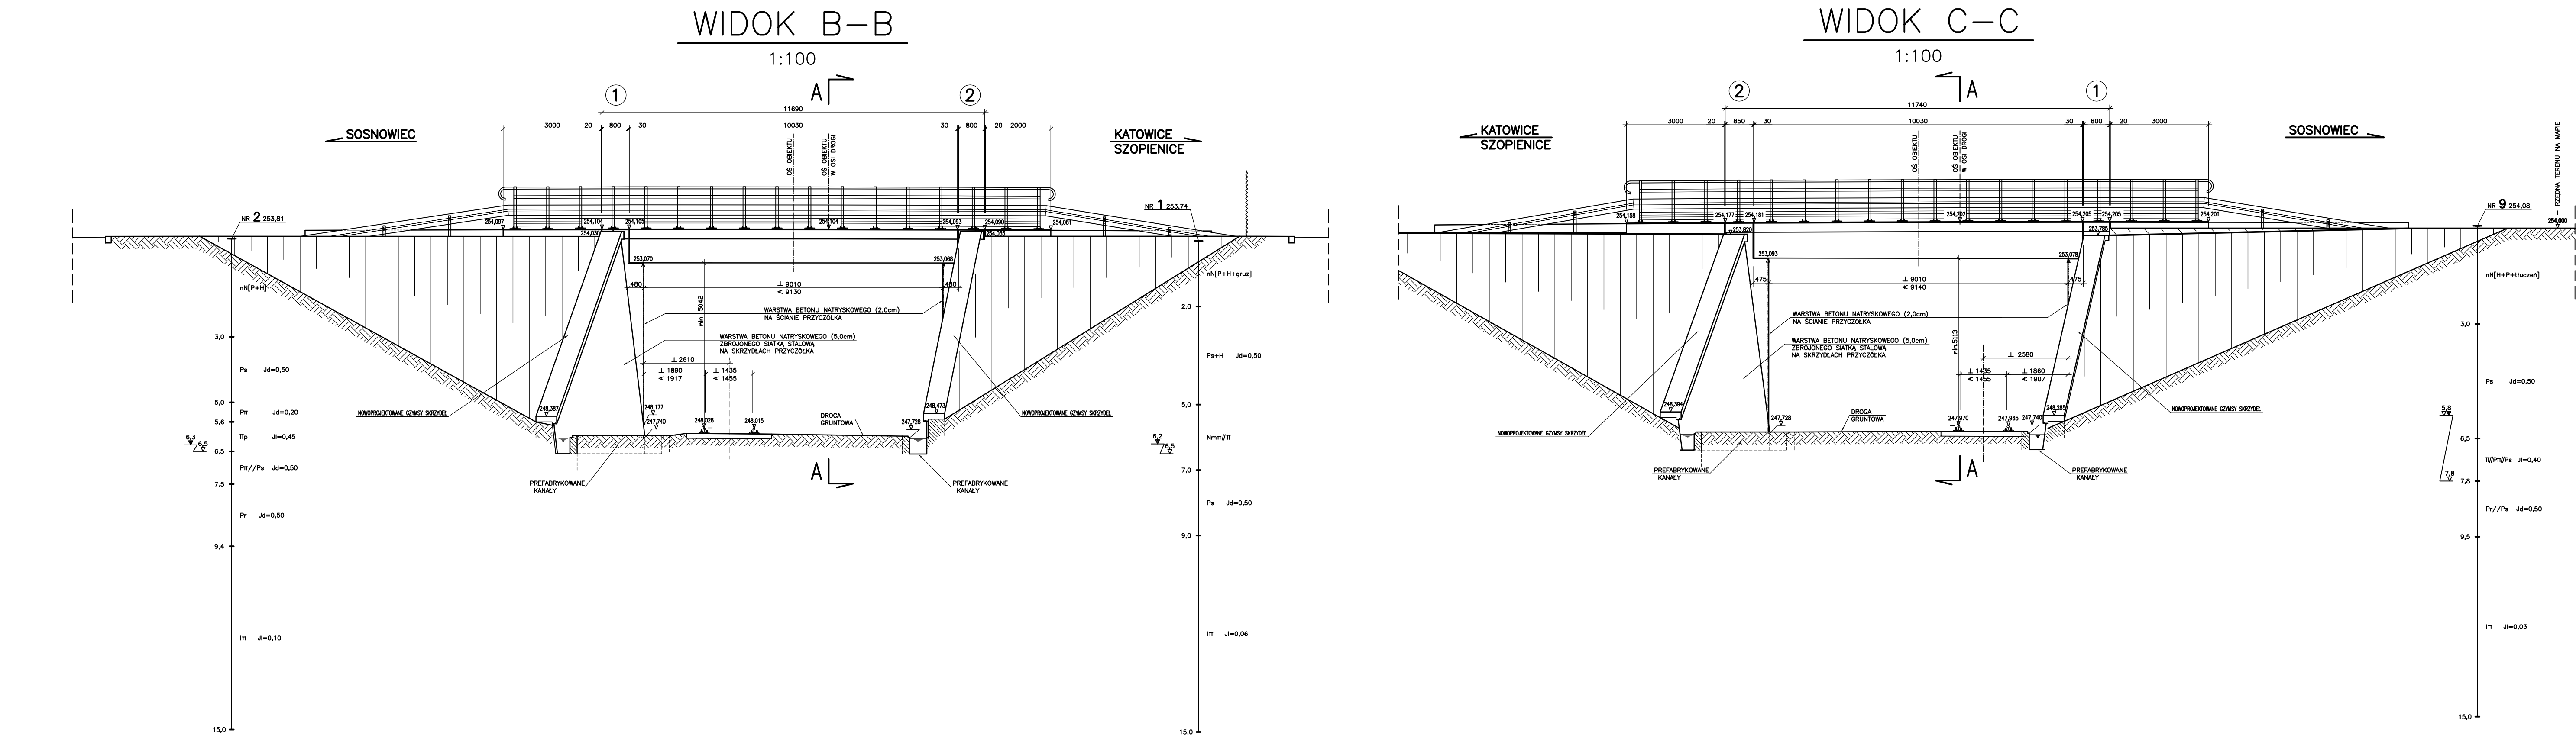


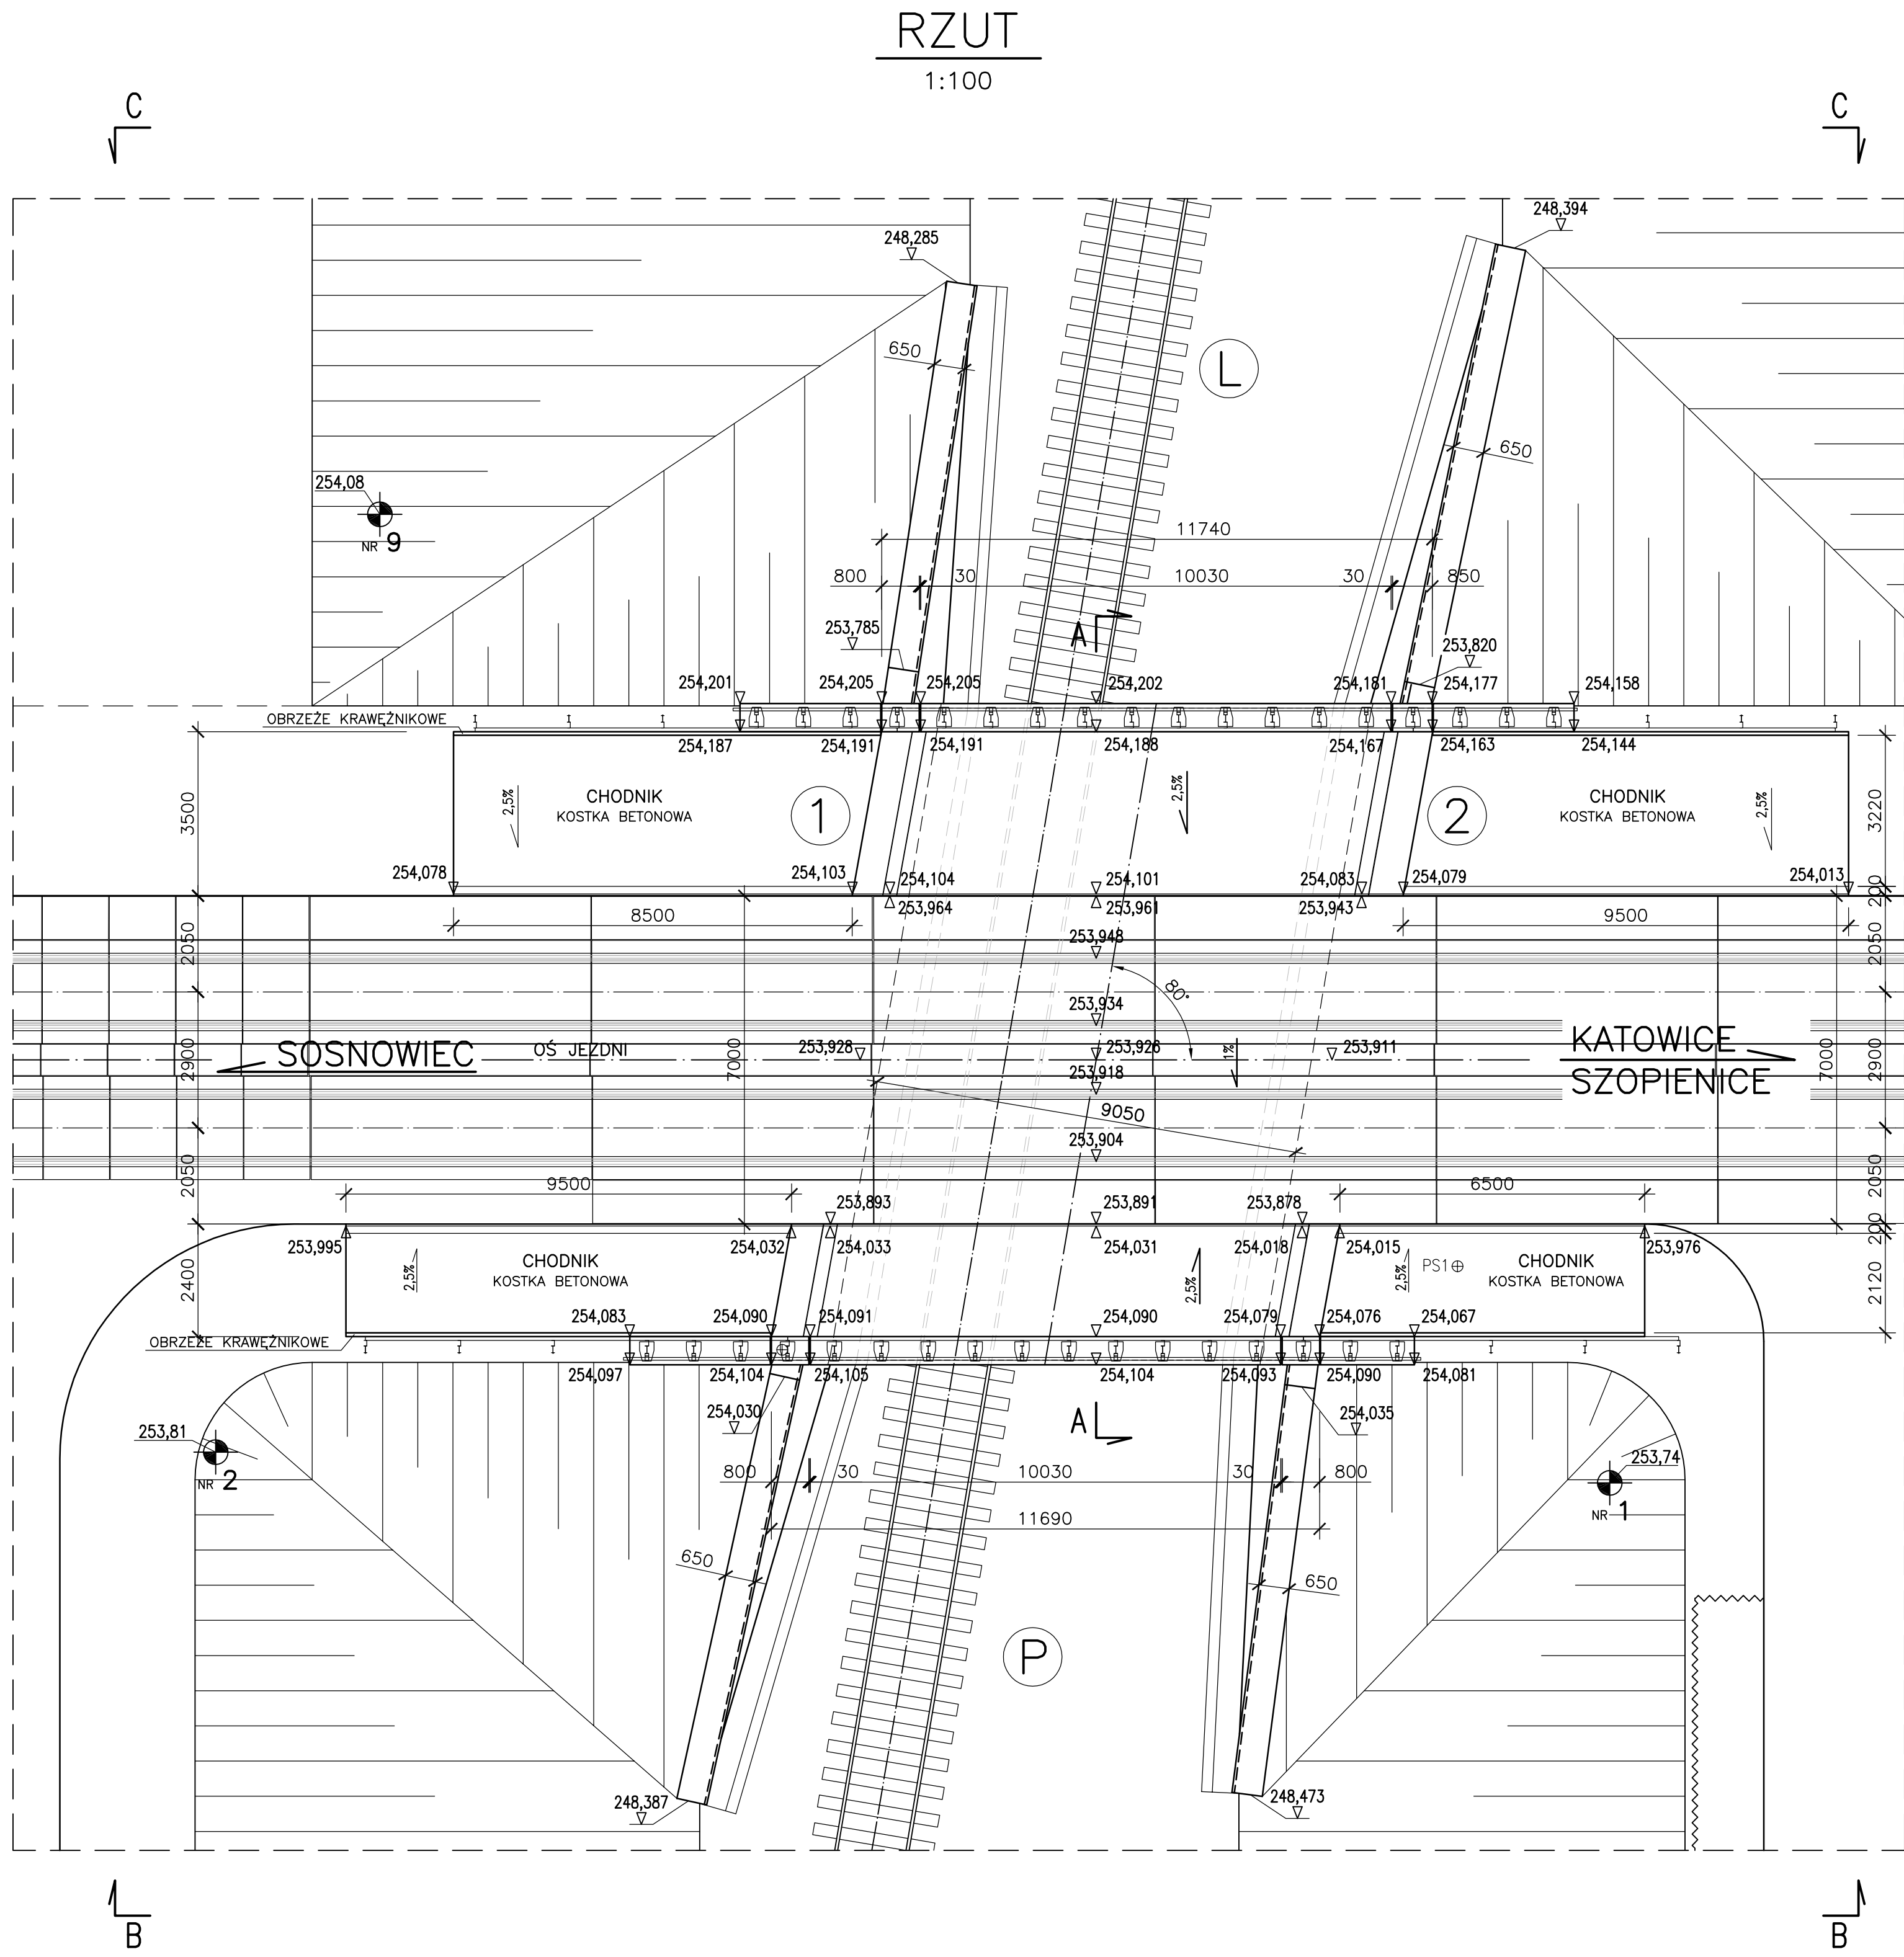

OBciążENIE SAMOCODOWE KLASy B  
I TRAMWAJOWE W/G PN-85/S10030

|   |                             |   |                               |
|---|-----------------------------|---|-------------------------------|
| <br>31-422 Krosno<br>ul. Piastowska 34/3<br>Budy w Krosnie<br>ul. Piastowska 34/3<br>tel. (013) 266-43-50<br>fax. (013) 266-13-81<br>Biuro w Katowicach<br>ul. Niewiadomska 77<br>e-mail: biuro@progres.pl | INWESTOR:                   | URZĄD MIASTA KATOWIC   |                               |
|   | NAMIA INWESTYCJI:           | MODERNIZACJA POŁĄCZENIA TRAMWAJOWEGO KATOWIC Z                                                                                      |                               |
|   | INWESTYCJA:                 | MYSZKOWICAMI I SOSNOWIEM   |                               |
|   | INWESTYCJA:                 | ULICA SOSNOWIECKA I WIOSNY LUDÓW   |                               |
|   | FAZA:                       | PROJEKT WYKONAWCZY   | PRZEBUDOWA OBIEKTÓW MOSTOWYCH |
|   | TREŚĆ RYSUNKU:              | RYSUNEK ZESTAWCZY   |                               |
|   | LINIA NR:                   | IN/256/08   | NR OPRACOWANIA: 6.3           |
|   | DATA OPRACOWANIA:           | XII 2009r   | NR RYSUNKU: 2 A               |
| ZESPÓŁ AUTORSKI:   | IMIE I NAZWISKO             | NR UPRAWNIEN   | PODPIS                        |
|   | mgr inż. Piotr Monika       | UW K-ce 224/89   |                               |
|   | mgr inż. Piotr Monika       | UW K-ce 224/89   |                               |
|   | tech. bud. Grzegorz Jasolek |   |                               |
| SPRAWDZIŁ:   | mgr inż. Piotr Morgala      | ONB-907/3-29/89   | ONB-907/33/74                 |
|   |                             |   |                               |
| PRAMA AUTORSKIE ZASTRZEŻENIE   |                             | Dokonywanie zmian, poprawek, składek itp. oraz kopiowanie i rozpowszechnianie bez zgody jednostki autorskiej jest ścisle zabronione |                               |