

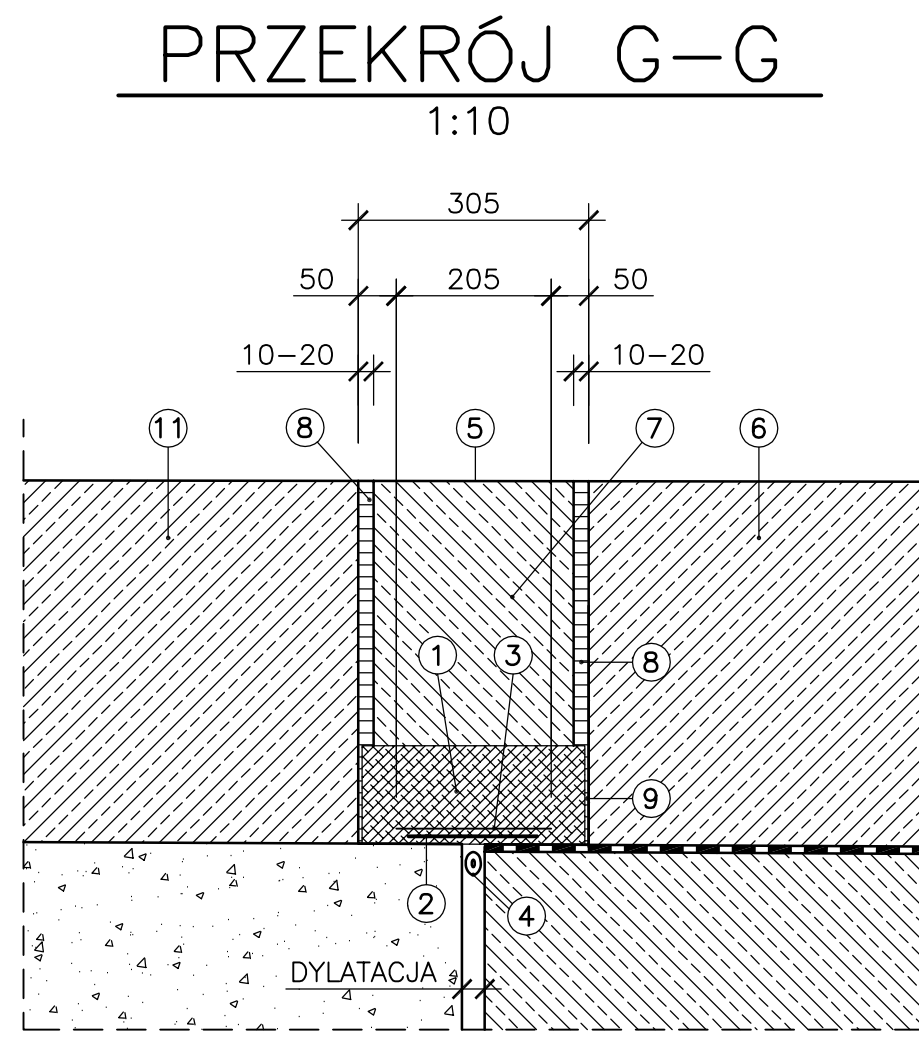
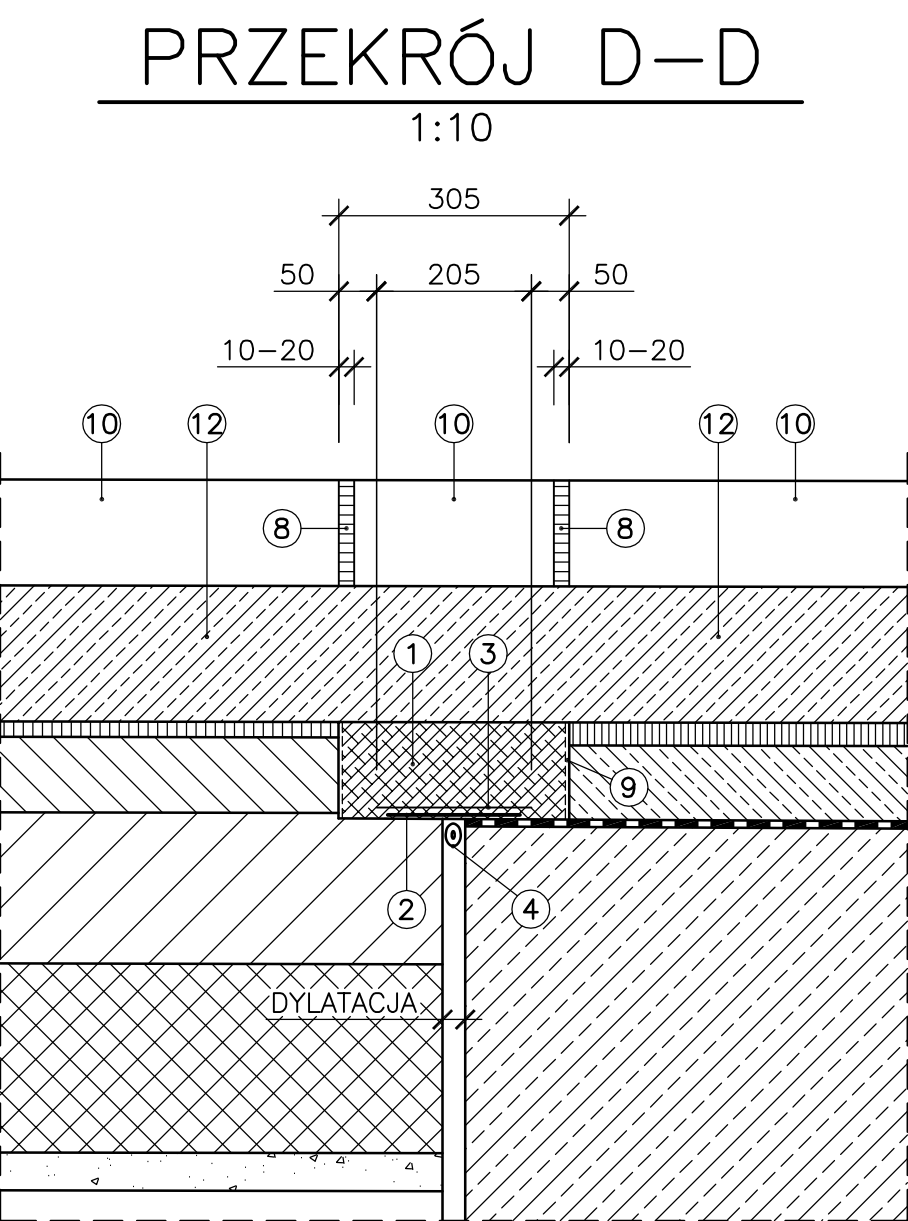
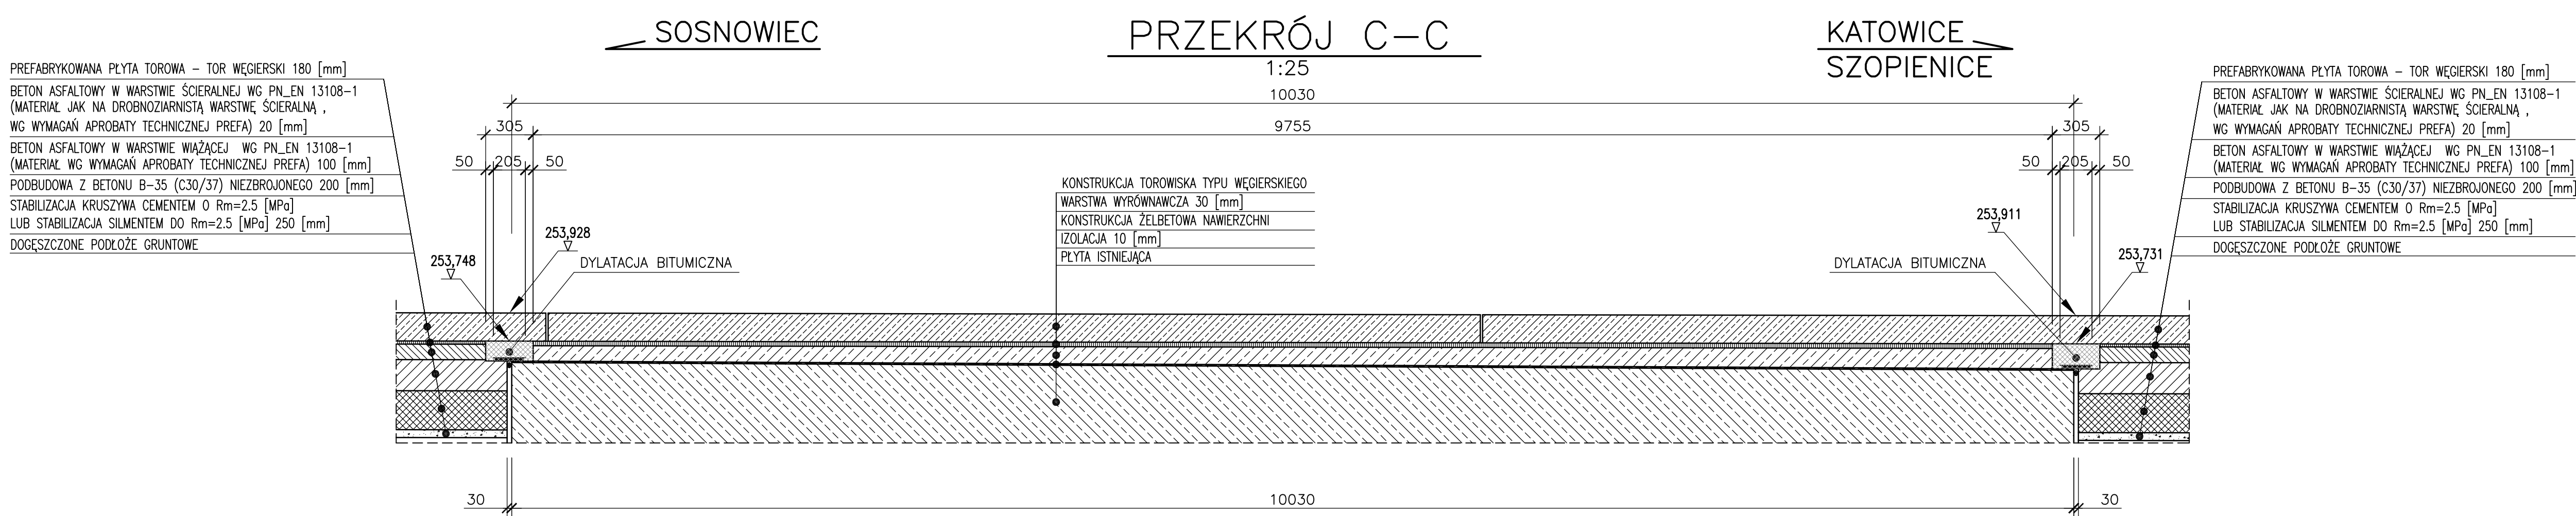
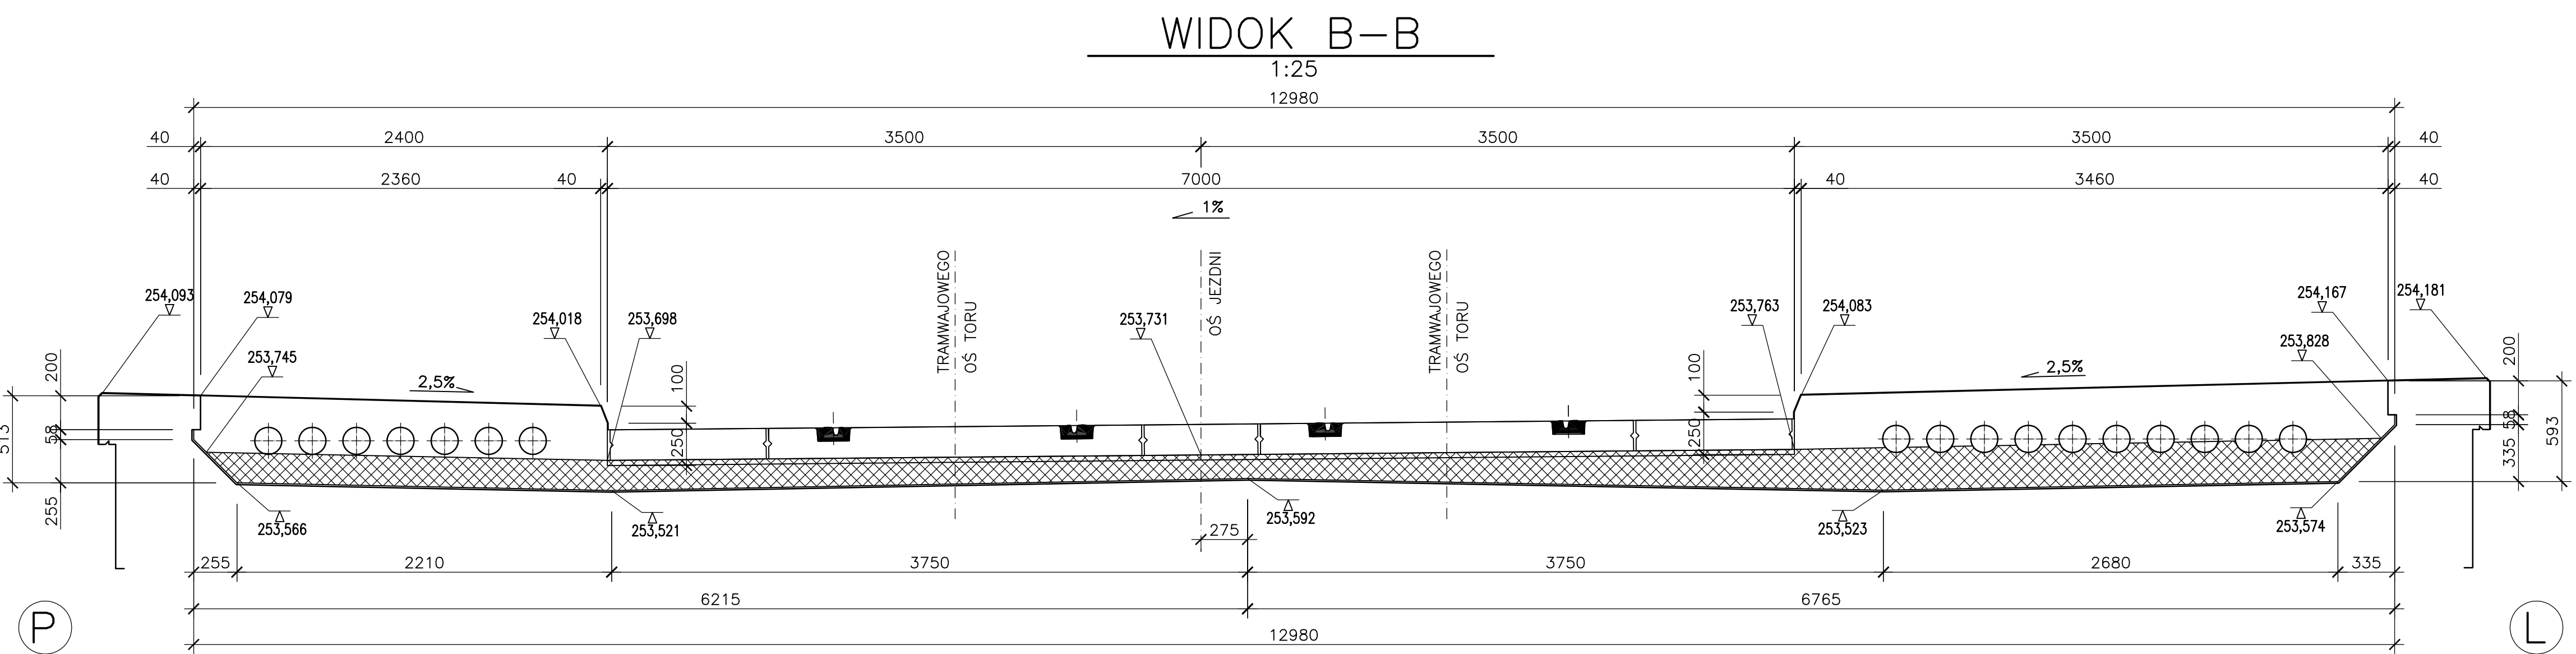
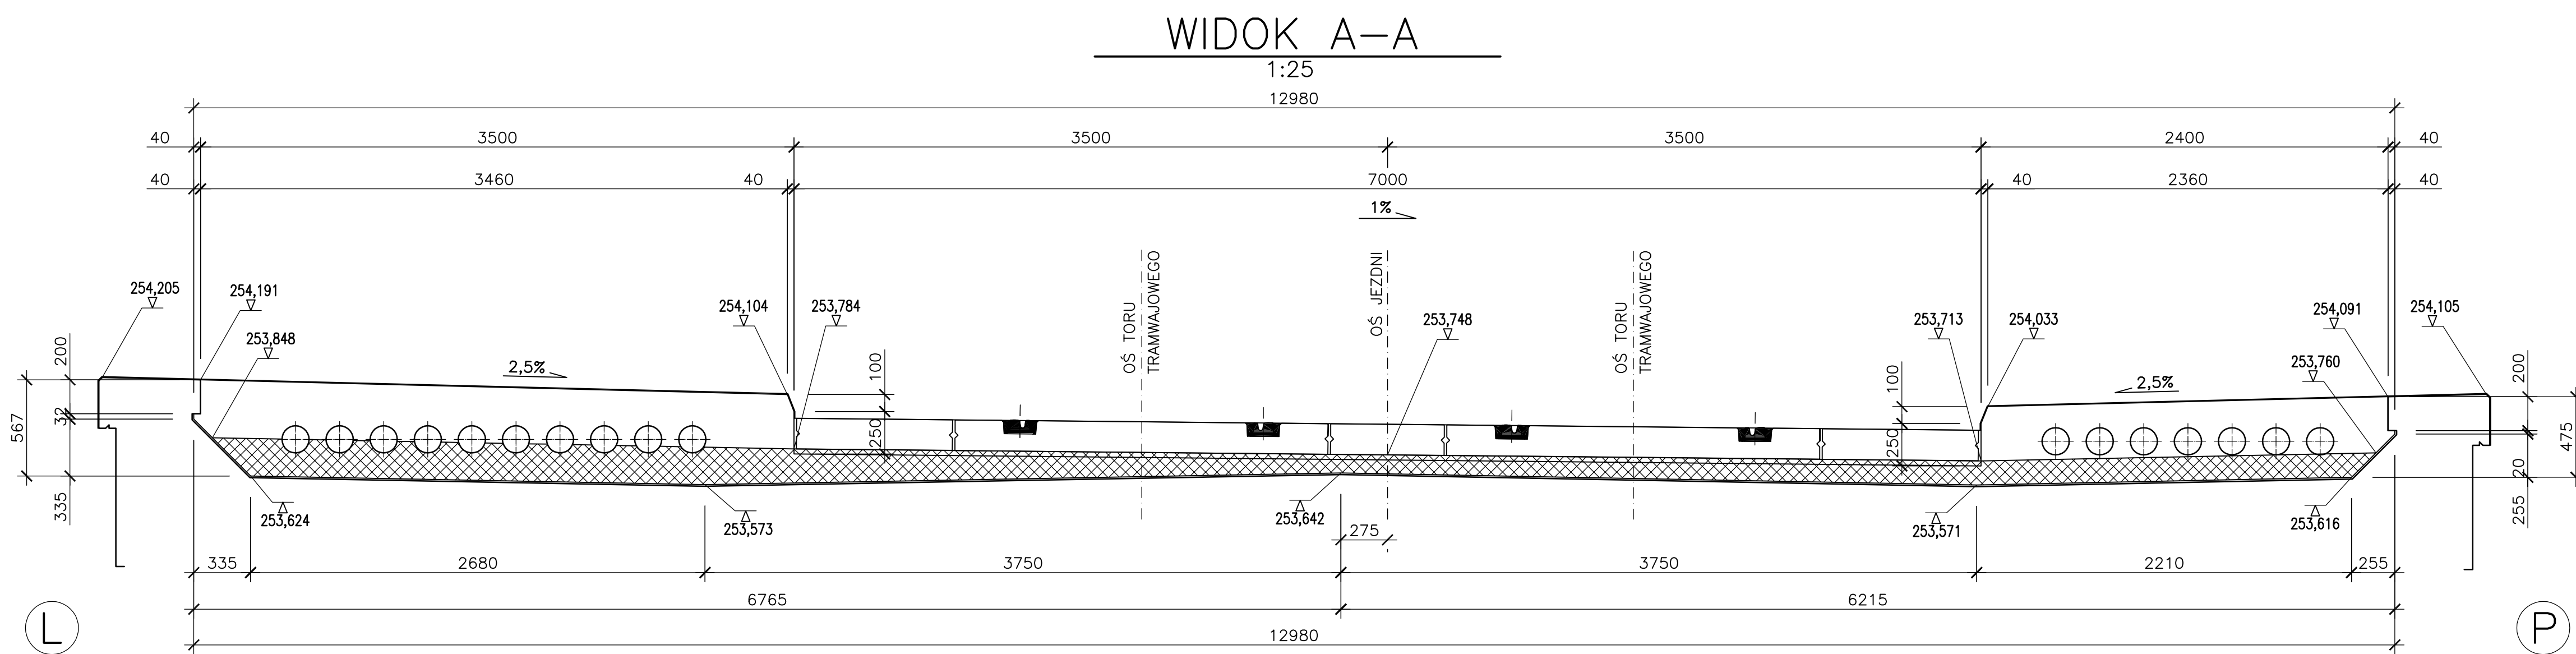


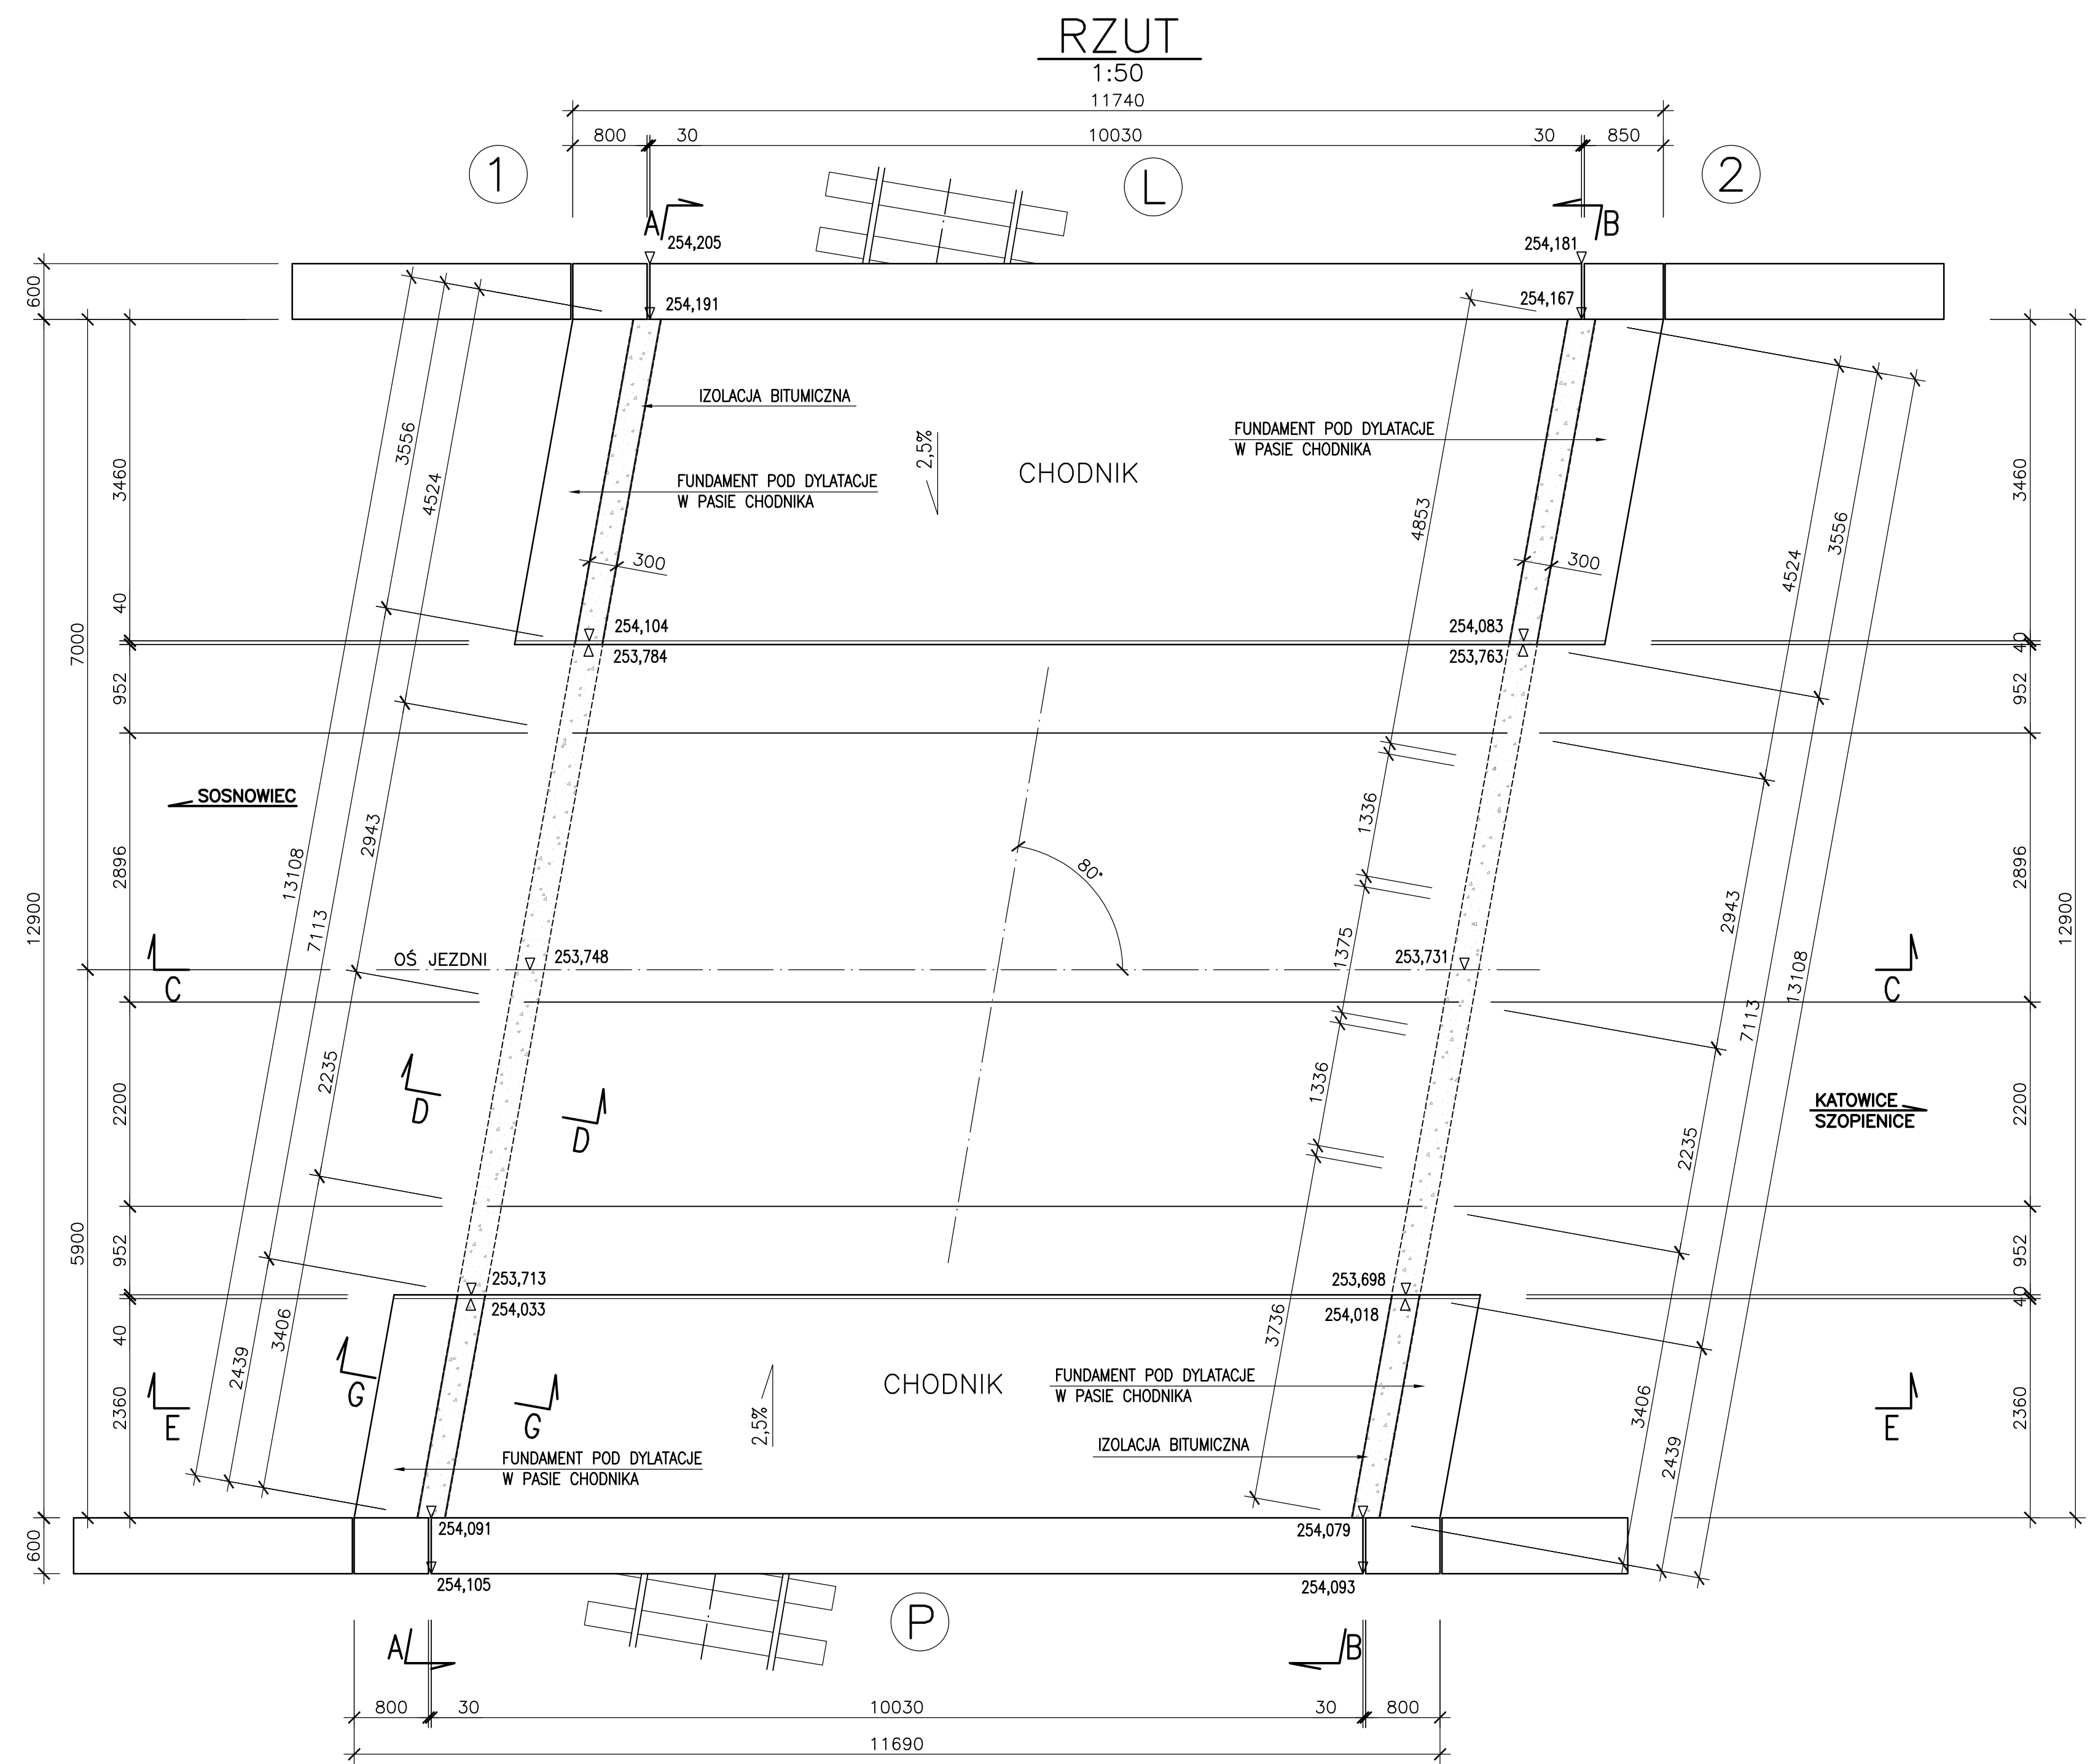

LEGENDA :

- 1 - KRUSZYWO + MASA ZALEWOWA
- 2 - STABILIZATOR-BŁACHA ALUMINIOWA LUB STALOWA O GRUBOŚCI DOSTOSOWANEJ DO ROZWARCIA SZCZELINY I GRUBOŚCI NAWIERZCHNI
- 3 - MEMBRANA-TAŚMA Z PVC ODPORNA NA WYSOKIE TEMPERATURY, O MAŁYM WSPÓŁCZYNNIKU TARCIA
- 4 - GĄBCZYSTA WKŁADKA NEOPRENOWA
- 5 - NAWIERZCHNIA PŁYTY CHODNIKA
- 6 - BETON PŁYTY CHODNIKA
- 7 - BETON PŁYTY CHODNIKA NAD PRZEKRYCIEM DYLATACYJNYM
- 8 - MASA ZALEWOWA TRWALE PLASTYCZNA
- 9 - ŚRODEK GRUNTUJĄCY
- 10 - KRAWĘŻNIK
- 11 - FUNDAMENT POD DYLATACJĘ W PASIE CHODNIKA
- 12 - KONSTRUKCJA TOROWISKA TYPU WĘGIESKIEGO

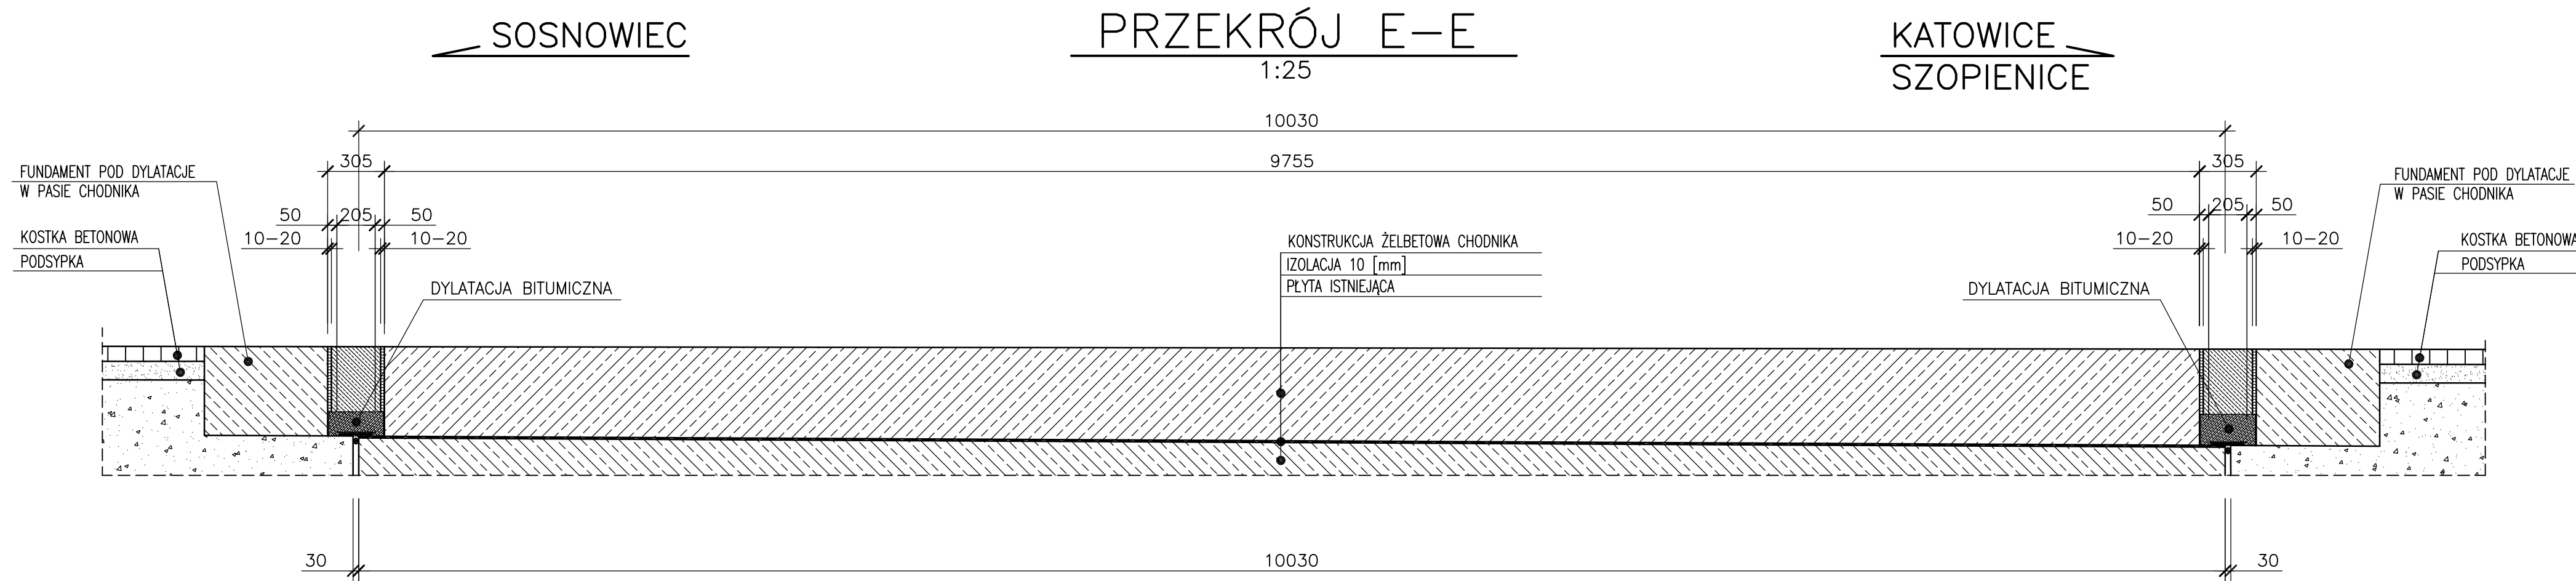

DYLATACJA BITUMICZNA
DYLATACJA (SOSNOWIEC) – przesuw dylatacji ±10 mm
– dylatacja pod jezdnią
L= 7.12 [m]
– dylatacja pod chodnikiem
L= 3.56m + 2.44m = 6.00 [m]

DYLATACJA (KATOWICE) – przesuw dylatacji ±10 mm
– dylatacja pod jezdnią
L= 7.12 [m]
– dylatacja pod chodnikiem
L= 3.56m + 2.44m = 6.00 [m]

 31-422 Krosno, ul. Przemysłowa 34/35 Biuro w Katowicach ul. Dąbrowskiego 10 tel. (033) 266-82-50 fax. (033) 266-15-91 Biuro w Łodzi 90-136 Łódź, ul. Nowolipie 77 e-mail: krosno@progres.pl	INWESTOR:	URZĄD MIASTA KATOWIC	
	NAZWA INWESTYCJI:	MODERNIZACJA POŁĄCZENIA TRAMWAJOWEGO KATOWIC Z MYSŁOWICAMI I SOSNOWCEM	
	ADRES INWESTYCJI:	ULICA SOSNOWIECKA I WIOSNY LUDÓW	
	FAZA:	PROJEKT WYKONAWCZY	BRANŻA: PRZEBUDOWA OBIEKTÓW MOSTOWYCH
	TREŚĆ RYSUNKU:	SCHEMAT DYLATACJI	
	UMOWA NR:	IN/256/08	NR OPRACOWANIA: 6.3
	DATA OPRACOWANIA:	XII 2008r.	NR RYSUNKU: 7 A
	SKALA:	1:10 1:25 1:50	
ZESPÓŁ AUTORSKI:	IME I NAZWISKO:	NR UPRAWNIENIA: PODPIS	
	mgr inż. Piotr Mańka	UW K-ce 224/89	
OPRACOWAŁ:	mgr inż. Piotr Mańka	UW K-ce 224/89	
	tech. bud. Grzegorz Jasiołek		
SPRAWDZIŁ:	mgr inż. Piotr Morgala	ONB-907/15-29/89 ONB-907/33/74	
PRACIA AUTORSKIE ZASTRZEŻENIE		Dokonywanie zmian, poprawek, skrócenia itp. oraz kopiowanie i rozpowszechnianie bez zgody jednostki autorskiej jest niedozwolone	