
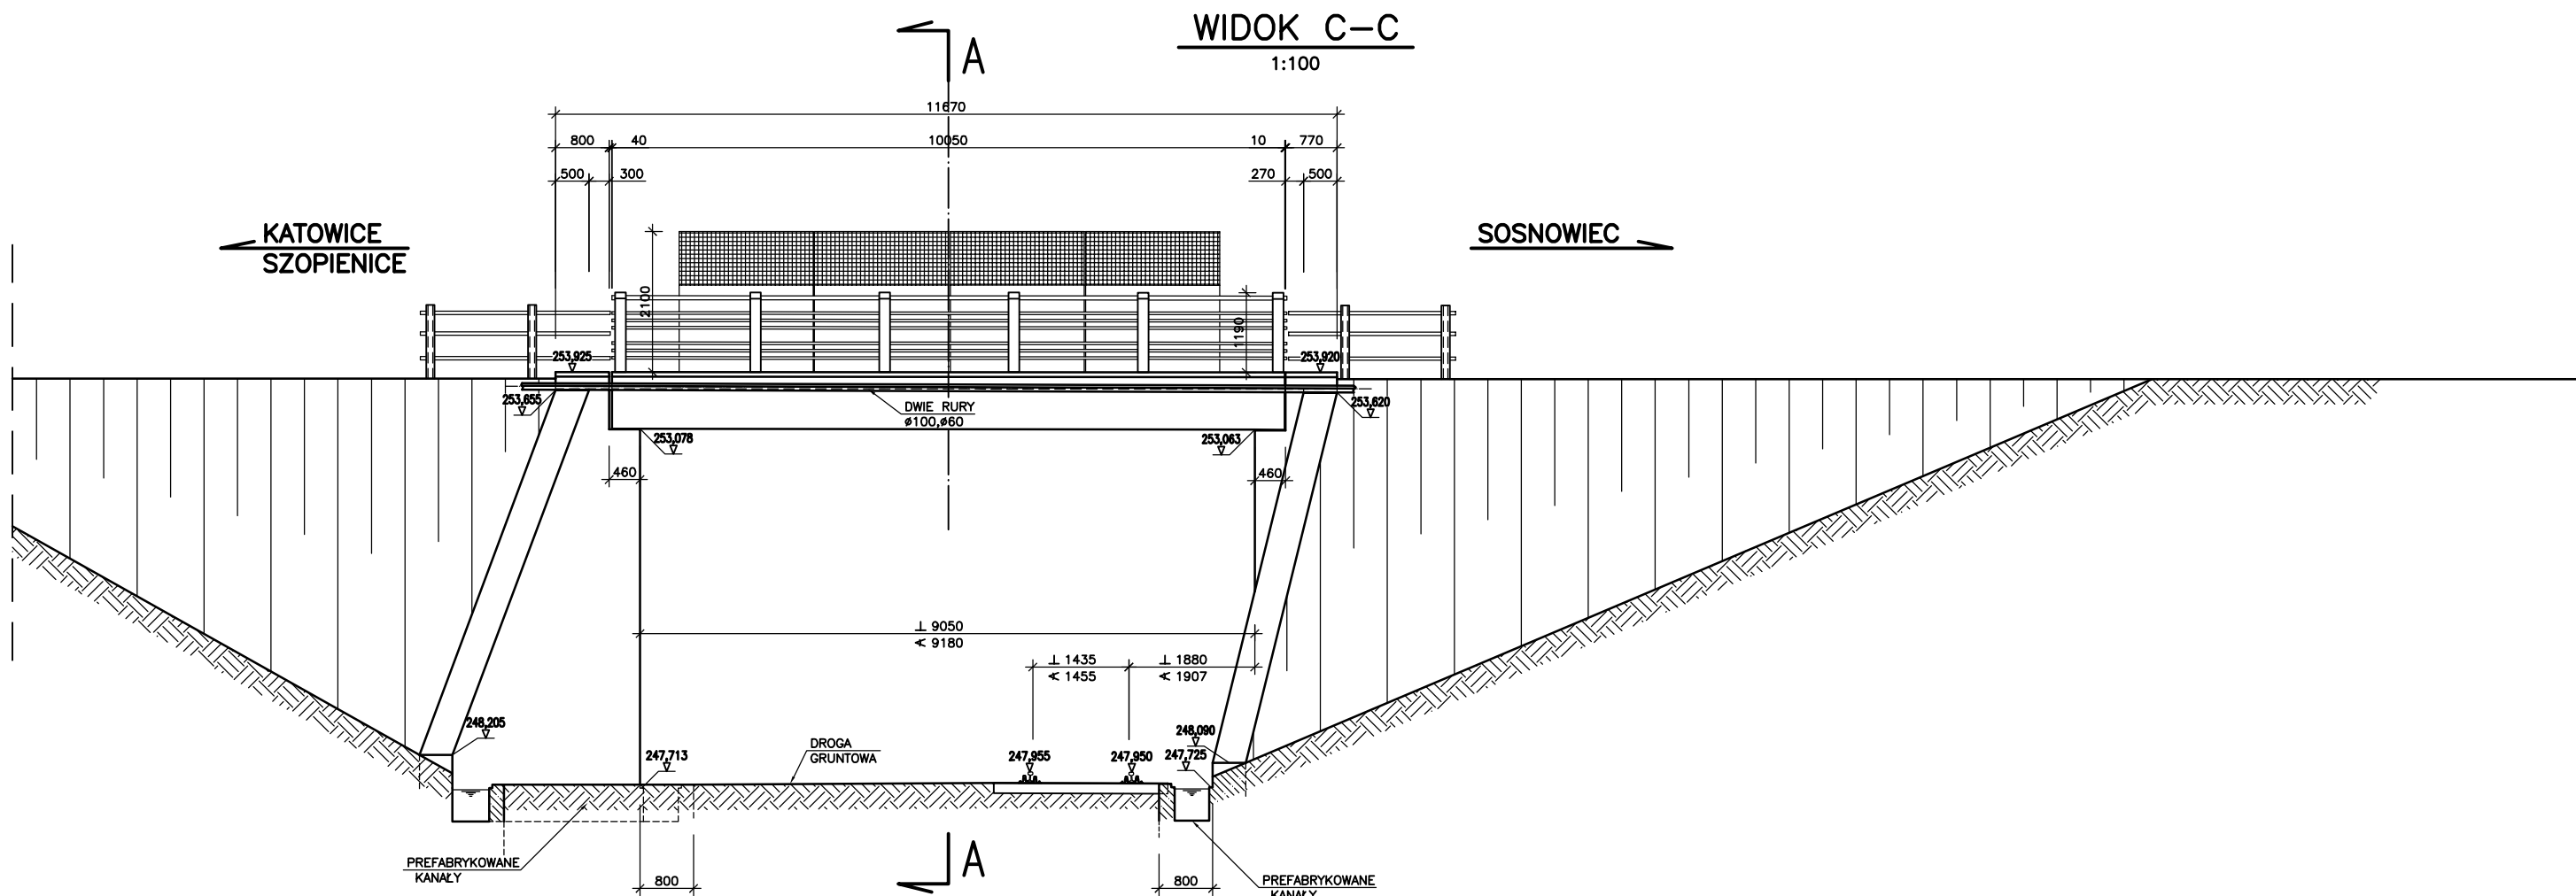
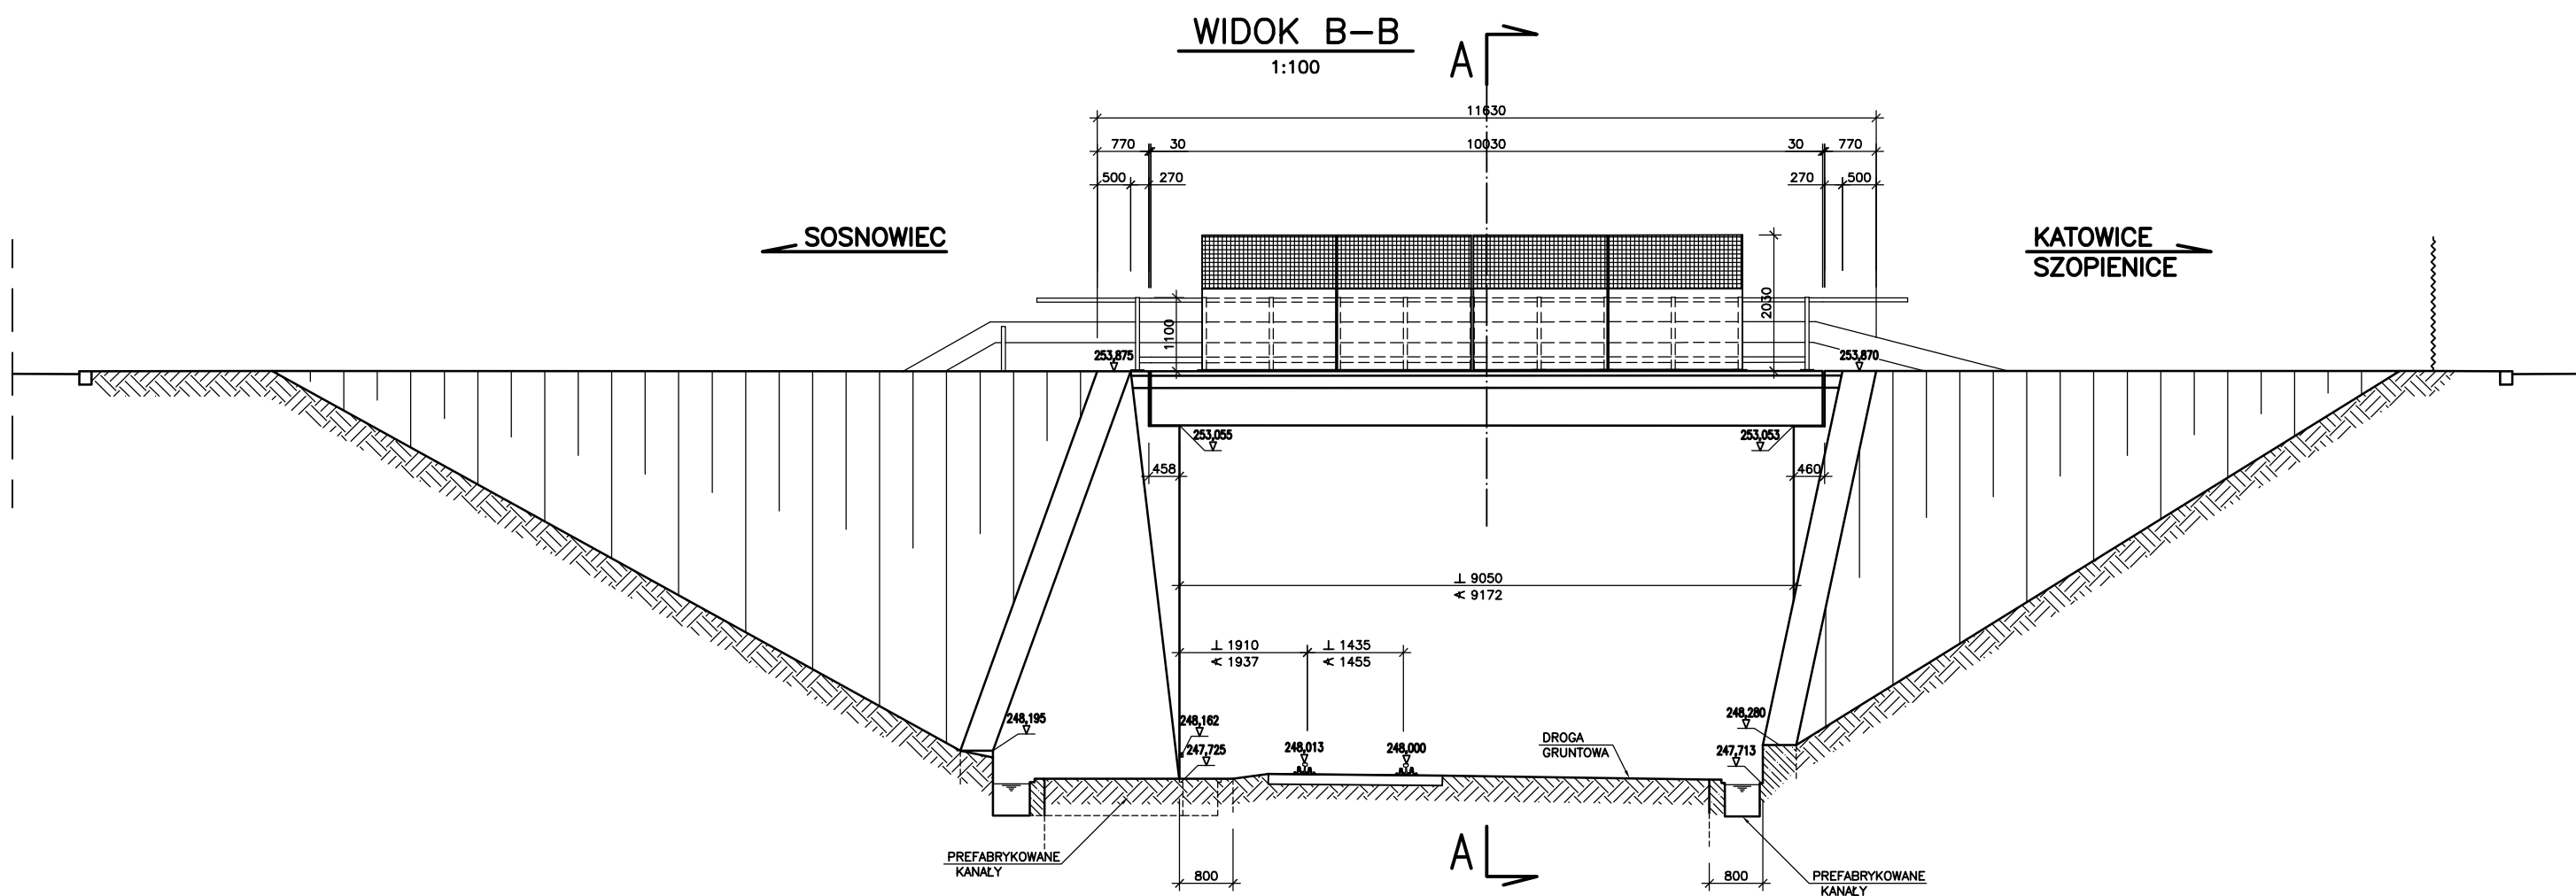
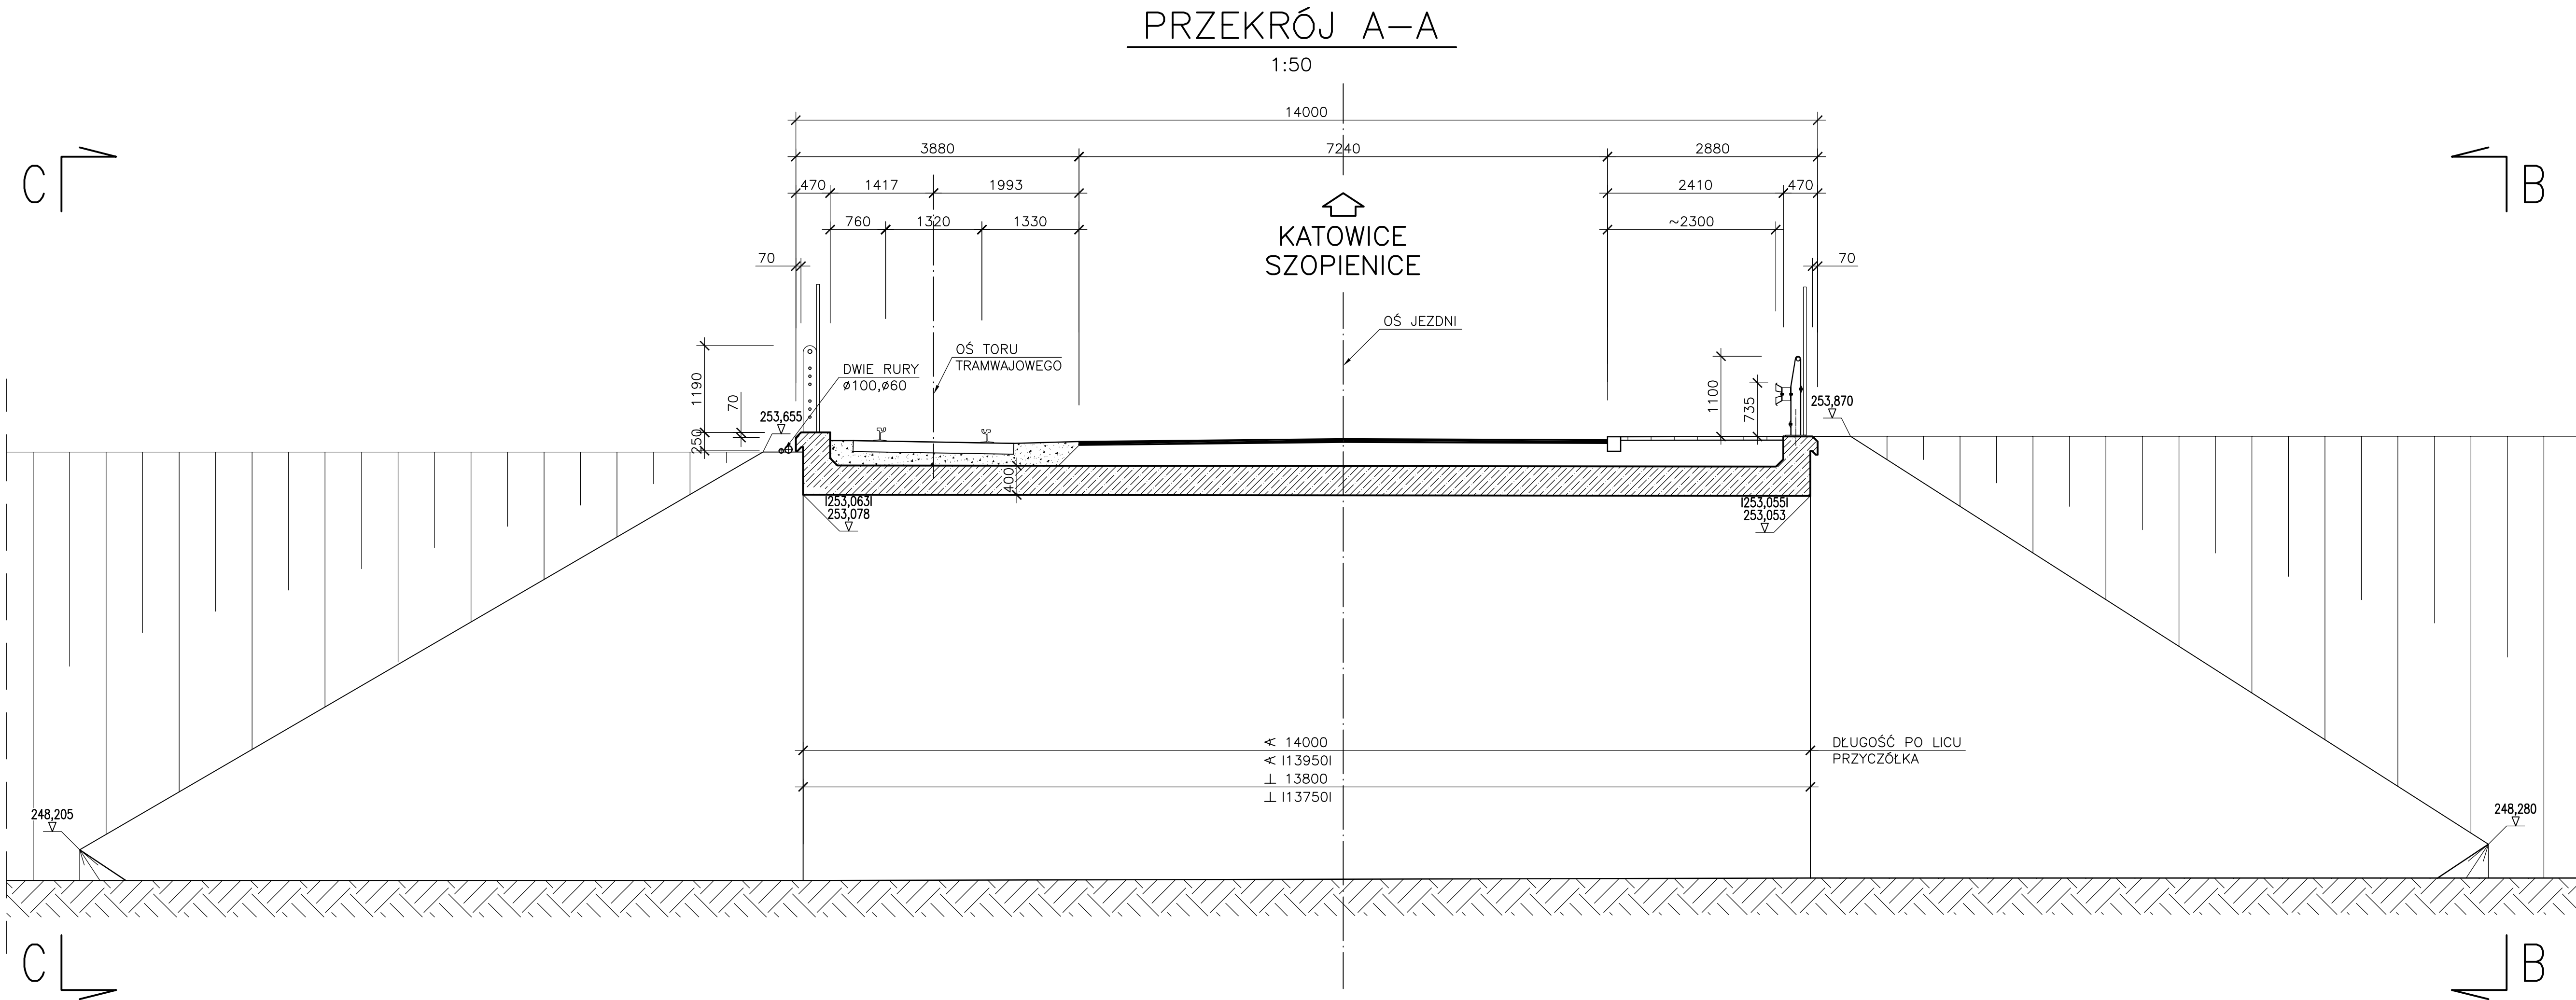


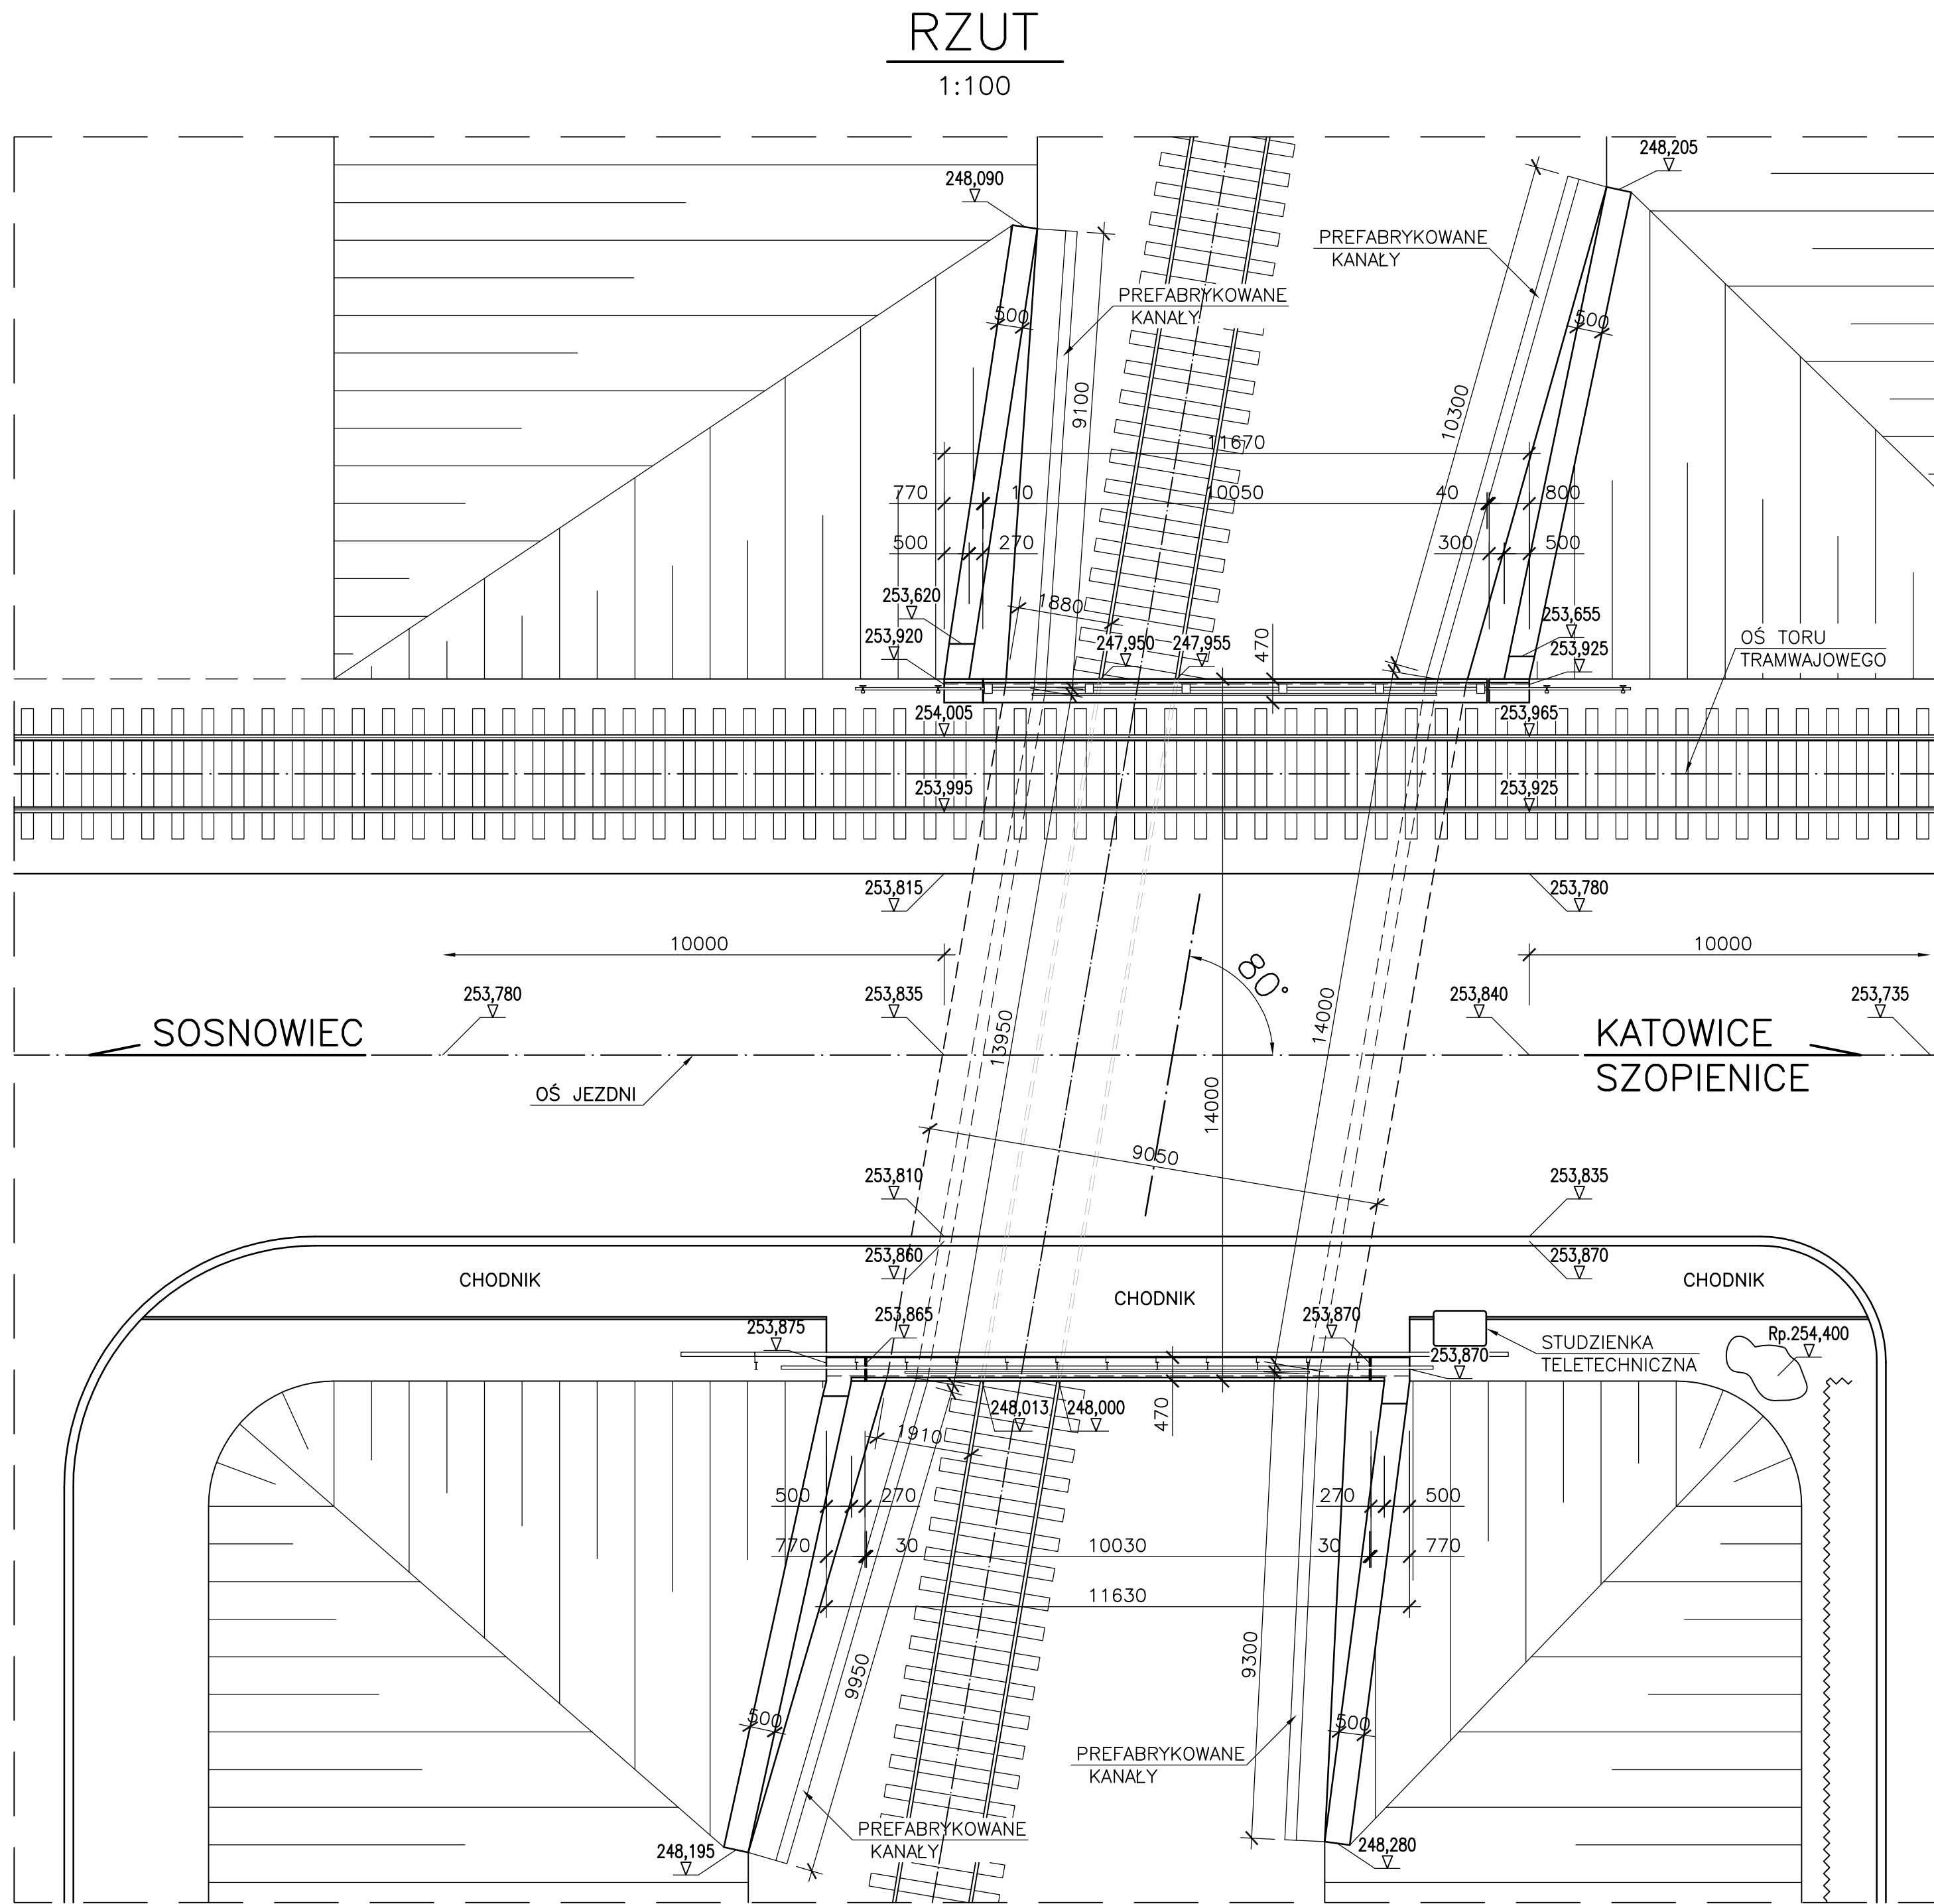

31-422 Kraków ul. Przemysłowa 36/A3 Biuro w Katowicach: 30-414 Kraków, ul. Dekarzy 7C tel. (012) 308-40-50; fax. (012) 308-13-91 Biuro w Łodzi: 90-138 Łódź, ul. Norwida 77 e-mail: biuro@pontix.pl	INWESTOR:	URZĄD MIASTA KATOWIC		
	NAZWA INWESTYCJI:	MODERNIZACJA POŁĄCZENIA TRAMWAJOWEGO KATOWIC Z WYŚKONICAMI I SOSNOWIEM		
	ADRES INWESTYCJI:	ULICA SOSNOWIECKA I WIOSNY LUDÓW		
	FAZA:	PROJEKT WYKONAWCZY	BRANŻA:	PRZEBUDOWA OBIEKTÓW MOSTOWYCH
M.M. PONTIX SP. Z O.O. ZESPÓŁ AUTORSKI:	TREŚĆ RYSUNKU:	INWENTARYZACJA		
	UMOWA NR:	IN/256/08	NR OPRACOWANIA:	6.3
	DATA OPRACOWANIA:	XII 2008r.	NR RYSUNKU:	10 "A"
	IMIE I NAZWISKO:		NR UPRAWNIEN:	PODPIS
PROJEKTOWAŁ:	mgr inż. Piotr Mańka		UW K-ce 224/89	
	mgr inż. Piotr Mańka		UW K-ce 224/89	
OPRACOWAŁ:	tech. bud. Mariusz Burdziński			
	mgr inż. Piotr Morgala			
SPRAWDZIŁ:			ONB-907/4-28/89	
			ONB-907/4/33/74	
PRAWA AUTORSKIE ZASTRZEŻONE		Dokonywanie zmian, poprawek, skłanianie itp. oraz kopiowanie i rozpowszechnianie bez zgody jednostki autorskiej jest niedozwolone		