


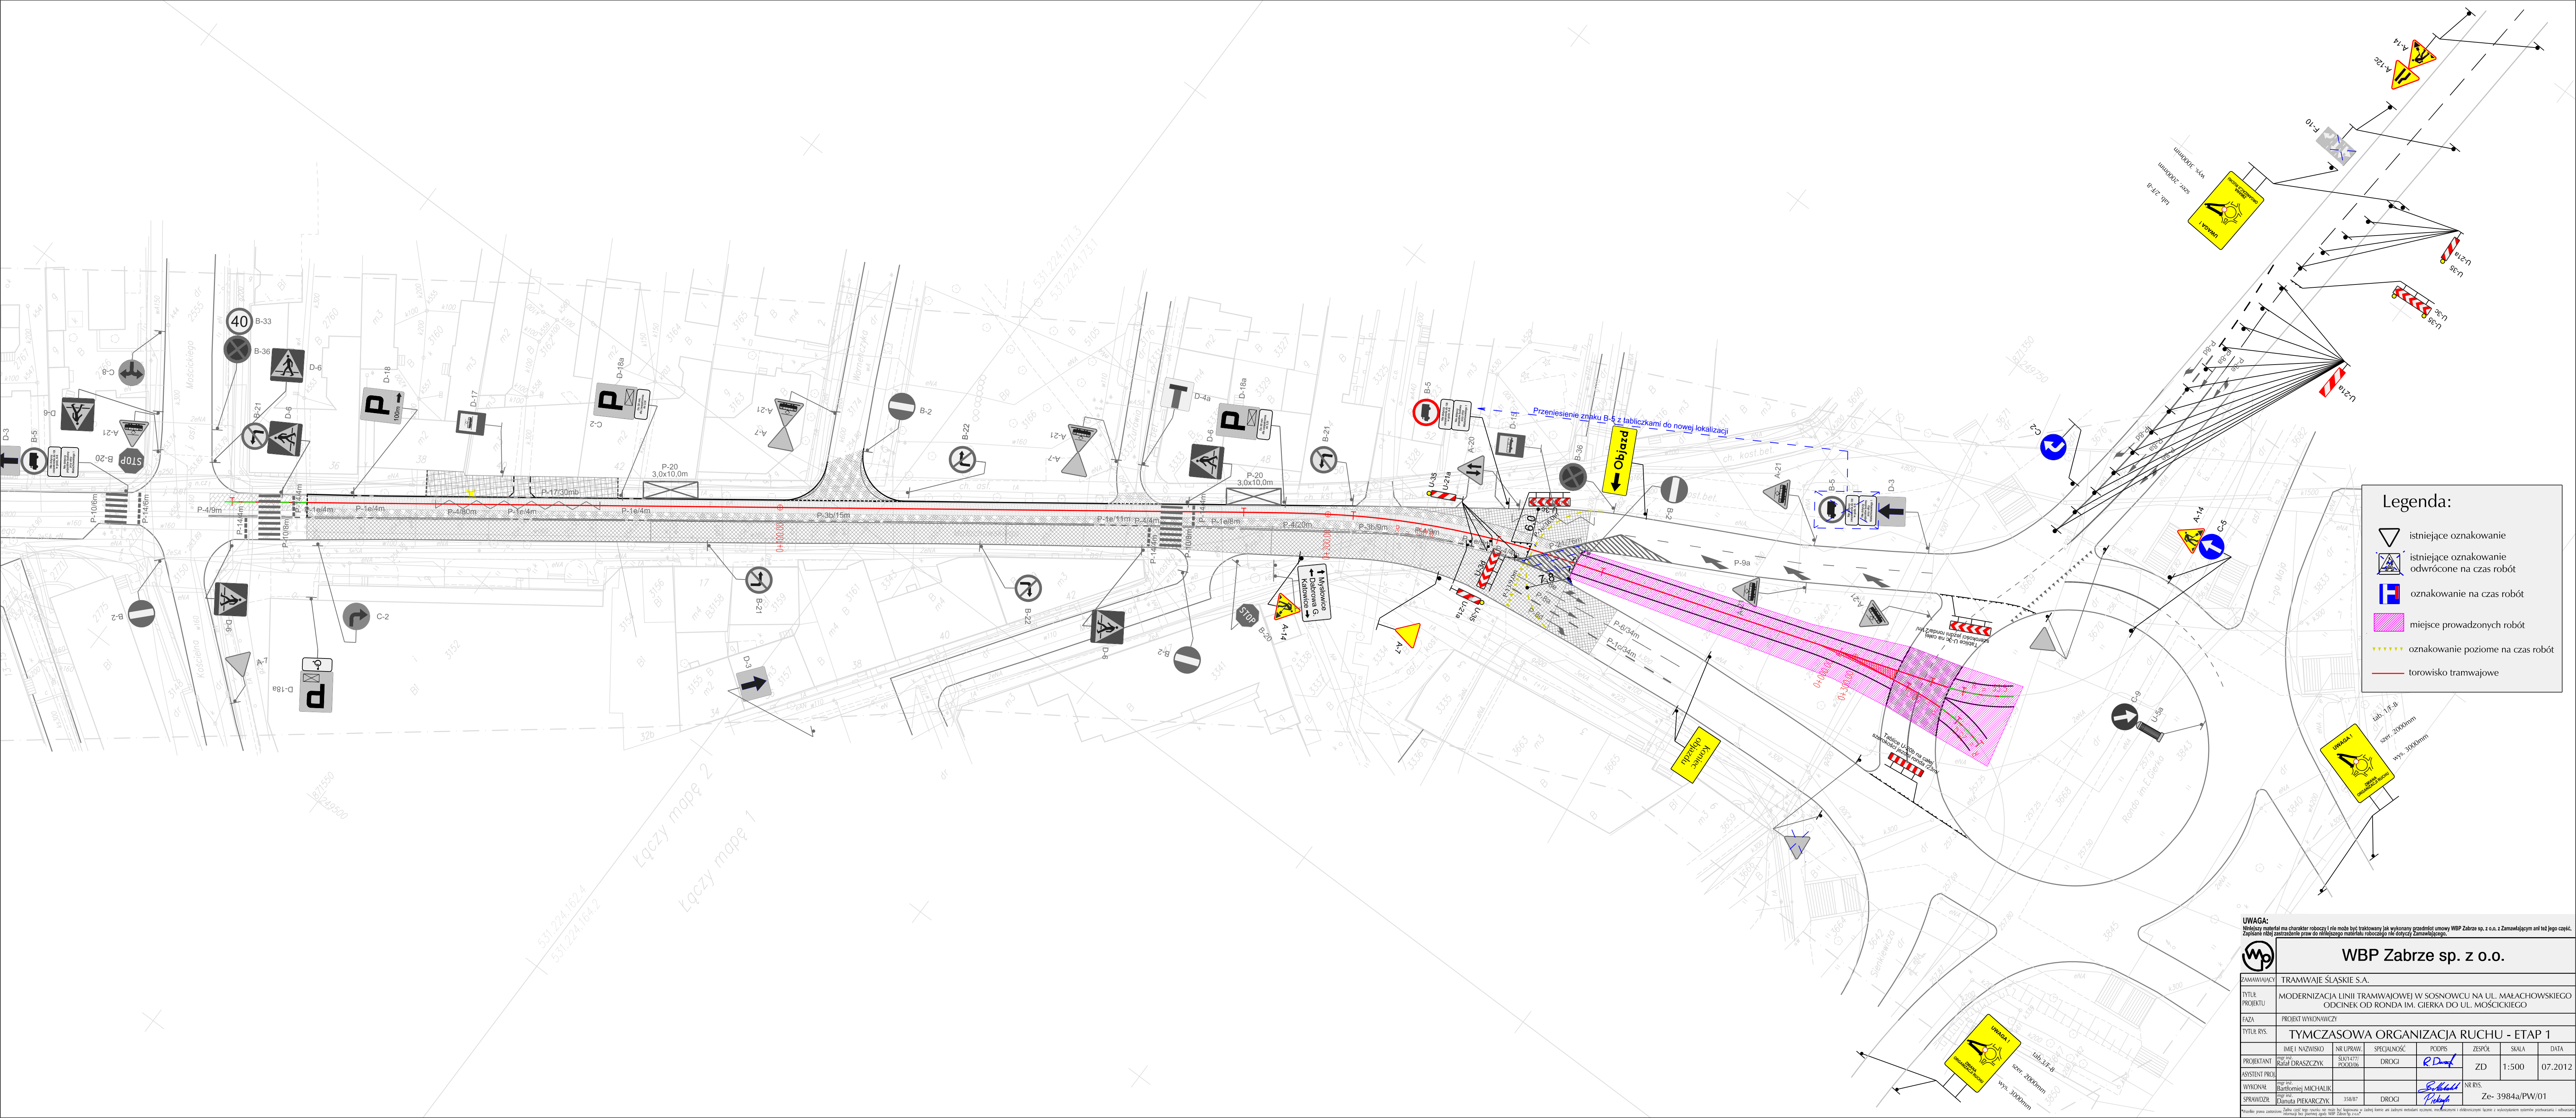

Legenda:

istniejące oznakowanie

istniejące oznakowanie odwrócone w czasie robót

oznakowanie na czas robót

miejsce prowadzonych robót

oznakowanie poziome na czas robót

torowisko tramwajowe

UWAGA:
Niniejszy materiał ma charakter roboczy i nie może być traktowany jak wykonany zgodnie z umową WBP Zabrze sp. z o.o. z Zamawiającym ani też jego część.
Zaplanowane prace nie gwarantują praw do niniejszego materiału robocznego dla celów Zamawiającego.

WBP Zabrze sp. z o.o.							
ZAMAWIAJĄCY	TRAMWAJE ŚLĄSKIE S.A.						
TYTUŁ PROJEKTU	MODERNIZACJA LINII TRAMWAJOWEJ W SOSNOWCU NA UL. MAŁACHOWSKIEGO ODCINEK OD RONDA IM. GIERKA DO UL. MOŚCICKIEGO						
FAZA	PROJEKT WYKONAWCZY						
TYTUŁ RYS.	TYMCZASOWA ORGANIZACJA RUCHU - ETAP 1						
PROJEKTANT	IMIE I NAZWISKO	NR UPRAW.	SPECJALNOŚĆ	PODPIS	ZESPÓŁ	SKALA	DATA
ASYSTENT PROJ.	Rafał DRASZCZYK	SL/1477 P/30205	DROGI	<i>R. Draszczyk</i>	ZD	1:500	07.2012
WYKONAŁ	Barbara MICHAŁEK	358/87	DROGI	<i>B. Michałek</i>	NR RYS.	Zc- 3984a/PW/01	
SPRAWDZIŁ	Danuta PIEKARCZYK	358/87	DROGI	<i>D. Piekarczyk</i>			