
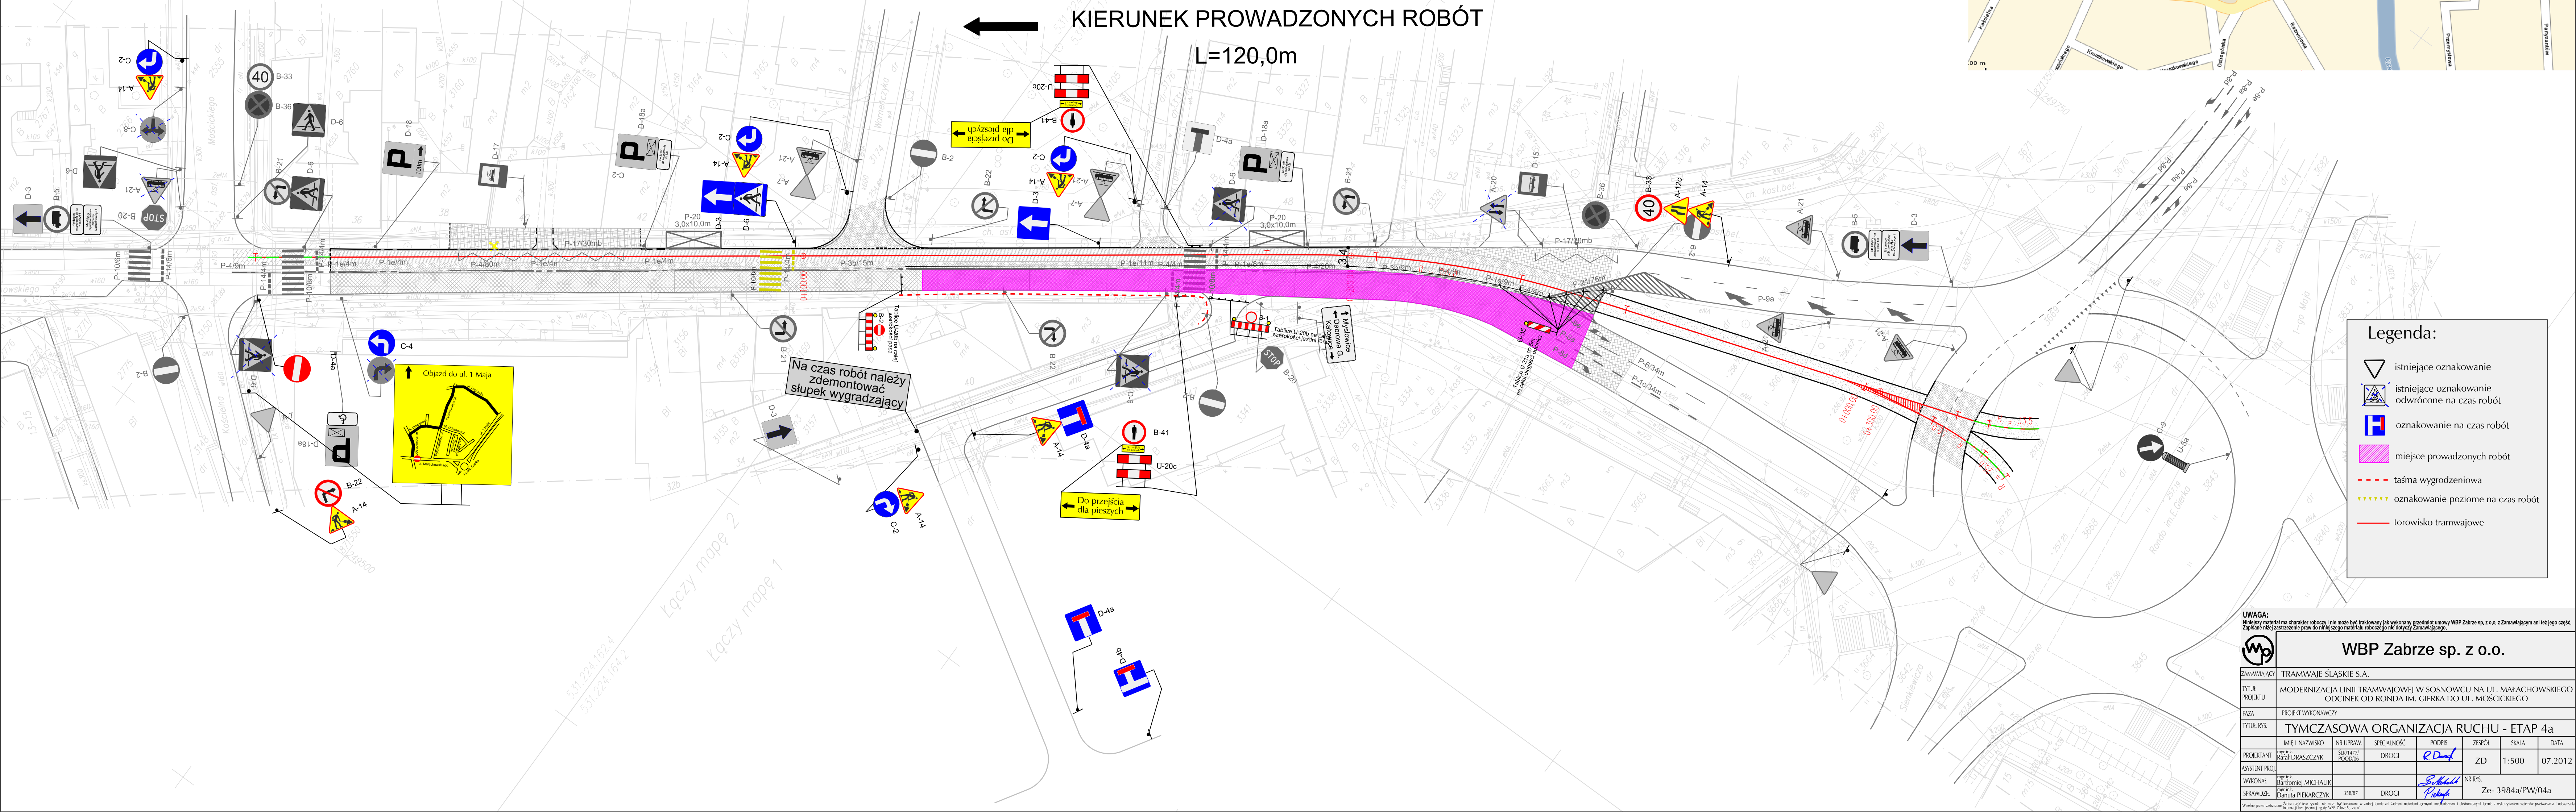


tab. 1/F-9 szer. 1400mm wys. 520mm		tab. 4/F-9 szer. 1550mm wys. 520mm		tab. 7/F-8 szer. 3380mm wys. 3380mm		tab. 8/F-8 szer. 3380mm wys. 3380mm	
tab. 2/F-9 szer. 1400mm wys. 520mm		tab. 5/F-9 szer. 1650mm wys. 520mm					
tab. 3/F-9 szer. 1400mm wys. 520mm		tab. 6/F-9 szer. 860mm wys. 450mm					

The diagram illustrates various traffic signs used for detouring around construction sites. It includes standard directional signs, signs indicating detours to specific streets, pedestrian crossing advance warning signs, and end-of-detour signs. Each sign is accompanied by its technical specifications (table number, width, height) and a visual representation of its application at a real-world intersection.

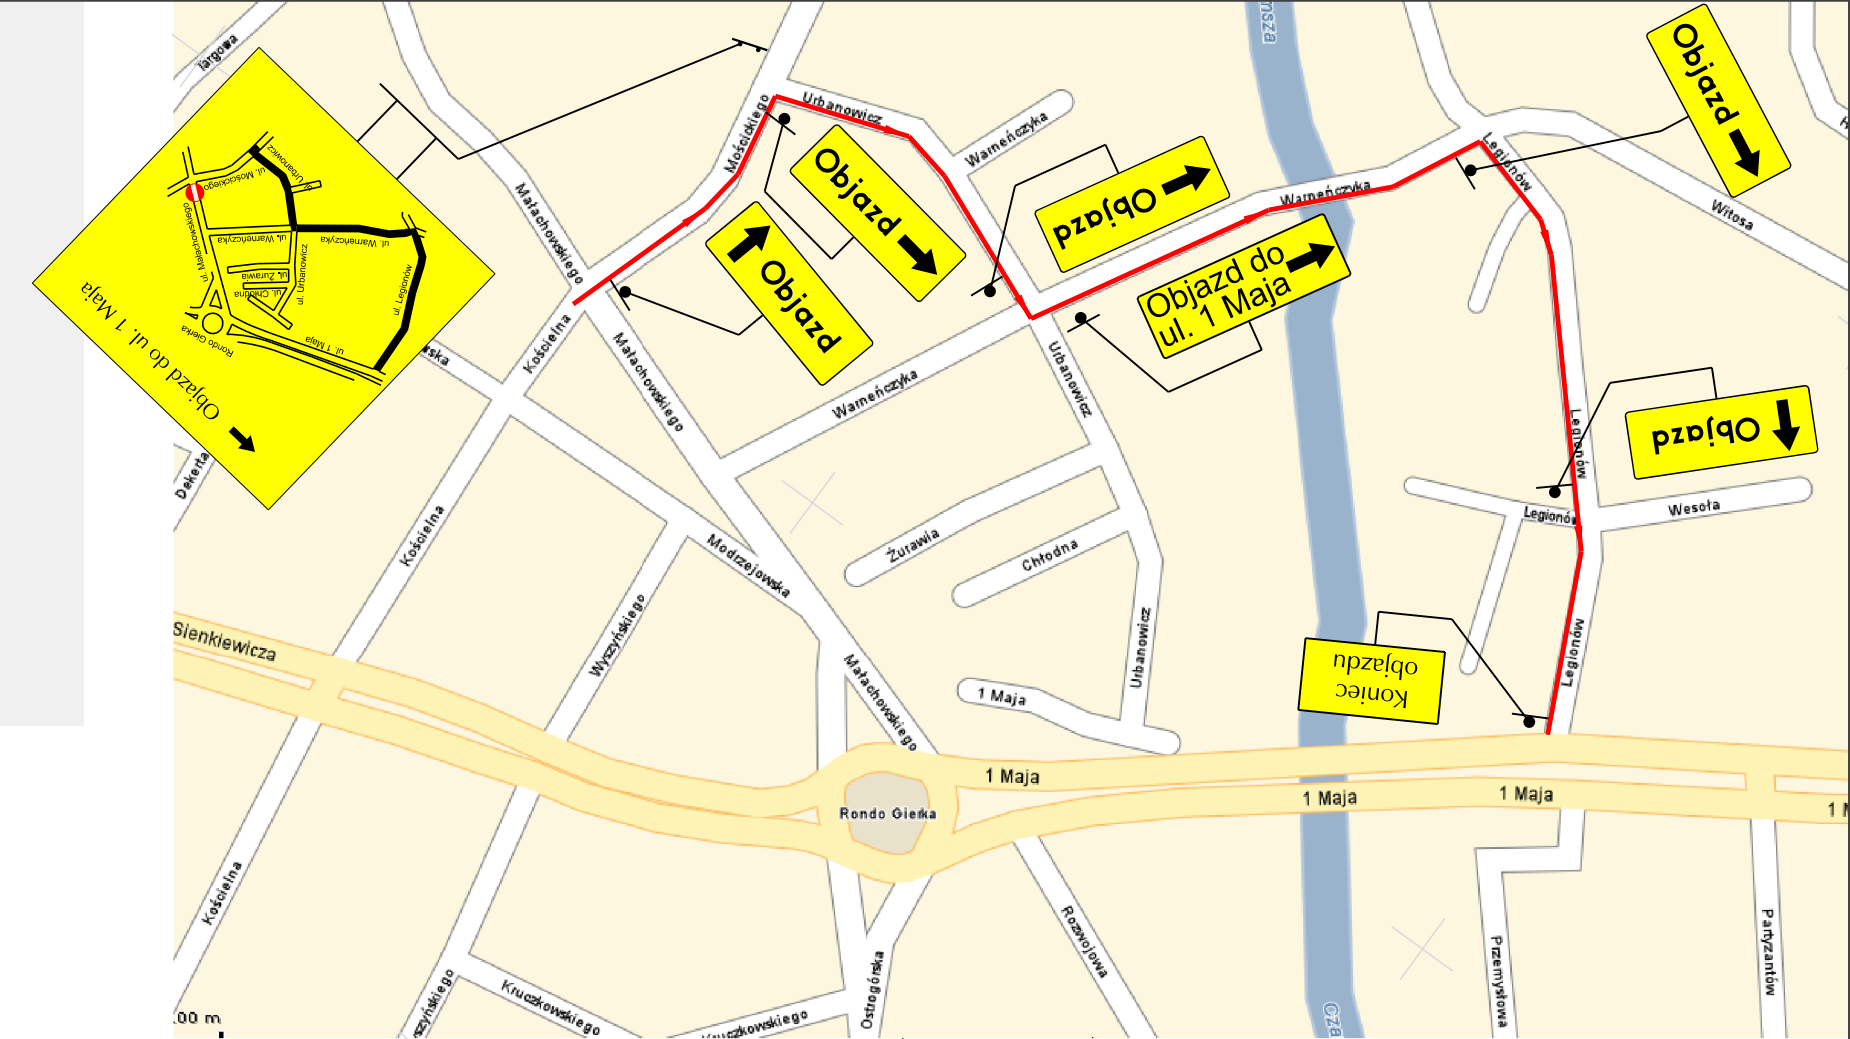

-  istniejące oznakowanie
-  istniejące oznakowanie
odwrócone na czas robót
-  oznakowanie na czas robót
-  miejsce prowadzonych robót
-  taśma wygradzeniowa
-  oznakowanie poziome na czas robót
-  torowisko tramwajowe

ZAMAWIĄCY: TRAMWAJE ŚĄSKIE S.A.							
TYTUŁ PROJEKTU: MODERNIZACJA LINII TRAMWAJOWEJ W SOSNOWCU NA UL. MAŁACHOWSKIEJ OD RONDIA IM. GIERKA DO UL. MOŚCICKIEGO							
FAZA: PROJEKT WYKONAWCZY							
TYTUŁ RYS.: TYMCZASOWA ORGANIZACJA RUCHU - ETAP 4a							
IMIĘ I NAZWISKO: NR LUBIAN		SPECJALNOŚĆ: PODPIS		ZESPÓŁ		SKALA	DATA
PROJEKTANT: Rafał DRASZCZYK		SOS 47/77 PODPOB		DROCI		RD	
ASISTENT PROJ.				ZD		1:500	07.2012
WYKONAL: Bartłomiej MICHAŁIK		NR RYS.		Za- 3984a/PW/04a			
SPRAWDZIŁ: Dariusz PIEKARCZYK		1358/87		DROCI			