

ZESTAWIENIE TABLIC

tab. 1/F-9
szer. 1400mm
wys. 520mm

tab. 2/F-9
szer. 1400mm
wys. 520mm



tab. 3/F-9
szer. 1400mm
wys. 520mm

tab. 4/F-9
szer. 1550mm
wys. 520mm

tab. 5/F-9
szer. 860mm
wys. 450mm

tab. 6/F-8
szer. 3380mm
wys. 3380mm

tab. 7/F-8
szer. 3380mm
wys. 3380mm

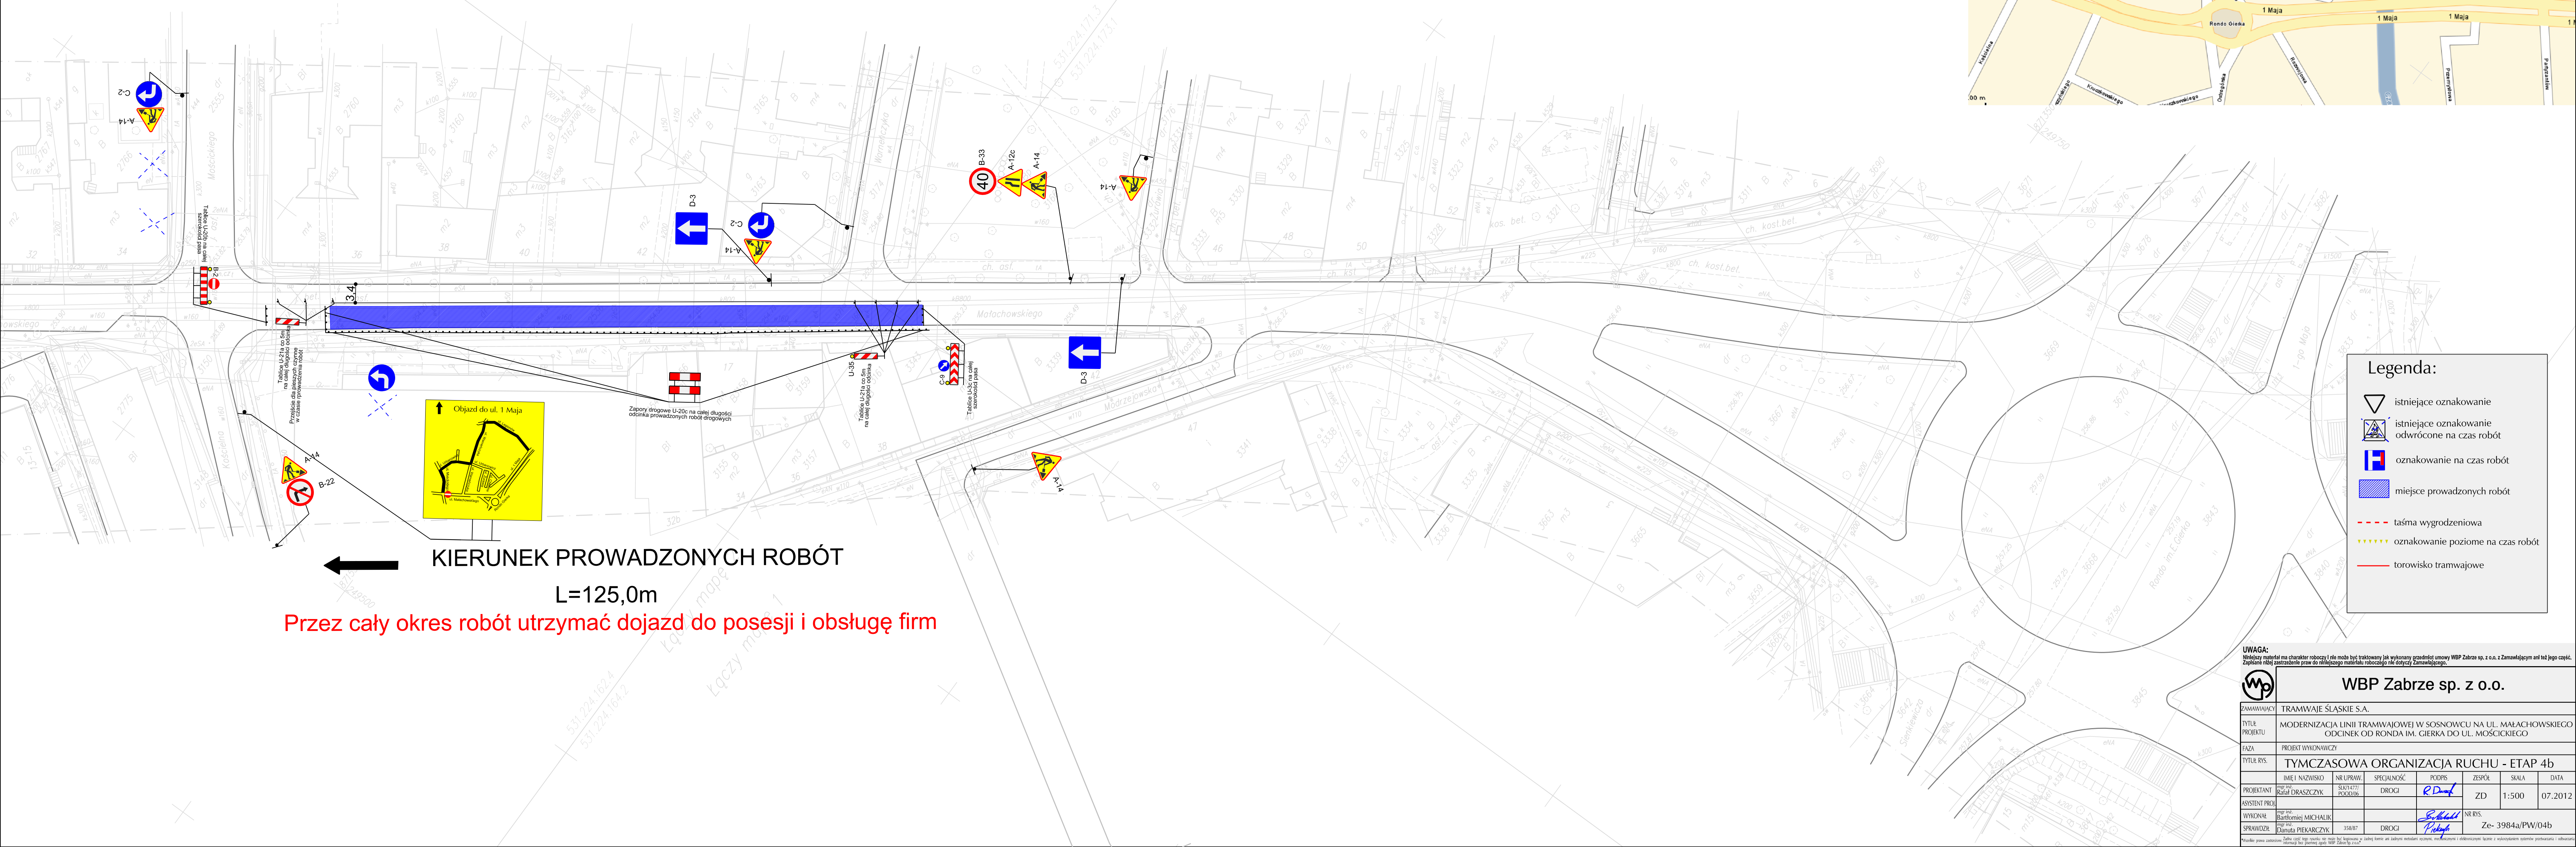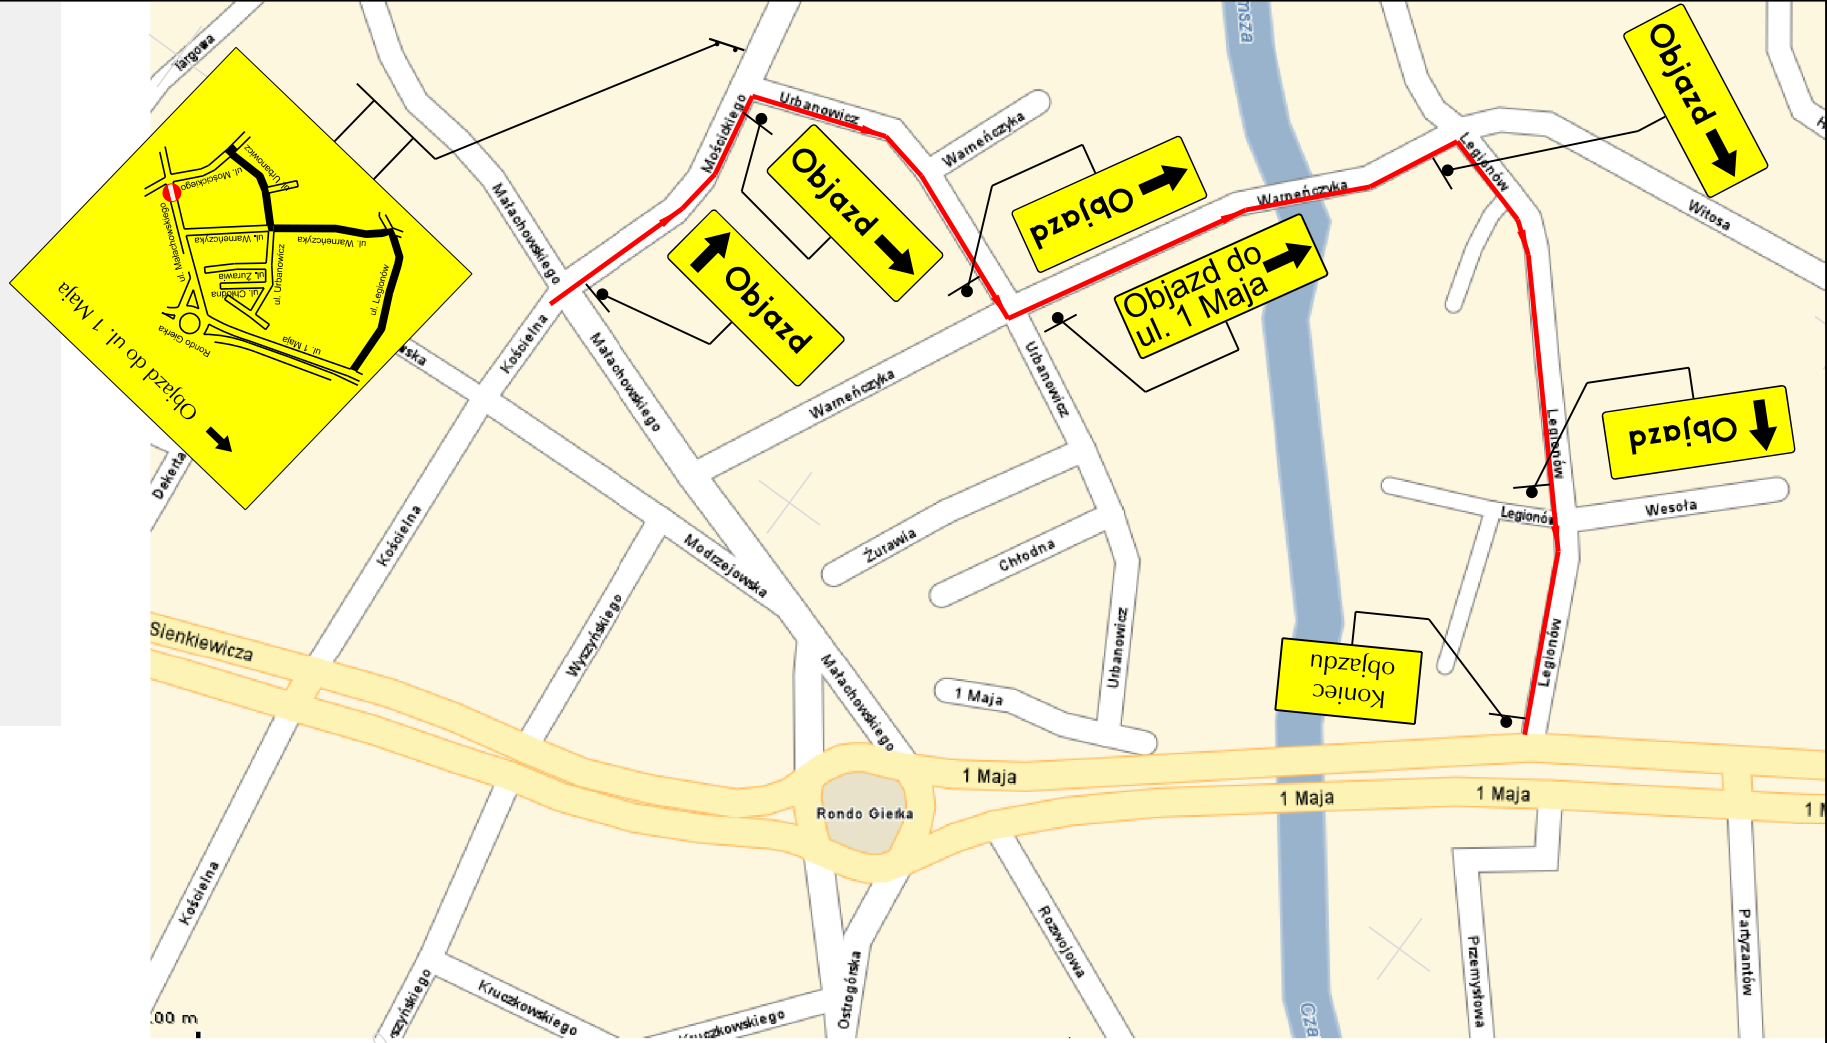

Legenda:

- istniejące oznakowanie
- istniejące oznakowanie odwrócone na czas robót
- oznakowanie na czas robót
- miejsce prowadzonych robót
- taśma wygradzeniowa
- oznakowanie poziome na czas robót
- torowisko tramwajowe

UWAGA:
Niniejszy materiał ma charakter roboczy i nie może być traktowany jak wykonany zgodnie z umową. WBP Zabrze sp. z o.o. z Zamawiającym ani też jego część.
Zaplanowane prace nie gwarantują, że wszystkie materiały robocze będą zgodne z Zamawiającym.

WBP Zabrze sp. z o.o.									
ZAMAWIAJĄCY: TRAMWAJE ŚLĄSKIE S.A.									
TYTUŁ PROJEKTU: MODERNIZACJA LINII TRAMWAJOWEJ W SOŚNOWCU NA UL. MAŁACHOWSKIEGO ODCINEK OD RONDA IM. GIERKA DO UL. MOŚCICKIEGO									
FAZA: PROJEKT WYKONAWCZY									
TYTUŁ RYS: TYMCZASOWA ORGANIZACJA RUCHU - ETAP 4b									
IMIĘ I NAZWISKO		NR UPRAW.		SPECJALNOŚĆ		PODPIS		ZESPÓŁ	
PROJEKTANT		SPECJALNOŚĆ		PODPIS		ZESPÓŁ		SKALA	
ASYSTENT PROJ.		SPECJALNOŚĆ		PODPIS		ZESPÓŁ		DATA	
WYKONAŁ		SPECJALNOŚĆ		PODPIS		ZESPÓŁ		NR RYS.	
SPRAWDZIŁ		SPECJALNOŚĆ		PODPIS		ZESPÓŁ		NR RYS.	