

MAPA DLA CELÓW
PROJEKTOWYCH – SU


SKALA : 1:500
SEKCJA: 531.224.162.4,-171.3
KERG 616-622/2009

OBIEKT: Sosnowiec ul. Małachowskiego
Mapa aktualna w zakresie:
Granice działek wniesiono
na podstawie numerycznej mapy ewidencyjnej
otrzymanej z Zasobu Geodezyjnego i Kartograficznego w Sosnowcu

Mapa o treści S+U wykonana metodą zeskanowania i wektoryzacji
mapy zasadniczej w skali 1:1000 otrzymanej
z Zasobu Geodezyjnego i Kartograficznego w Sosnowcu
uzupełniona wynikami pomiaru bezpośredniego.

Wykonawca:

- LEGENDA:
- Sieć energetyczna
 - Sieć gazowa
 - Sieć wodociągowa
 - Sieć kanalizacyjna
 - Sieć telekomunikacyjna
 - Sieć TV kablowej
 - granice działek

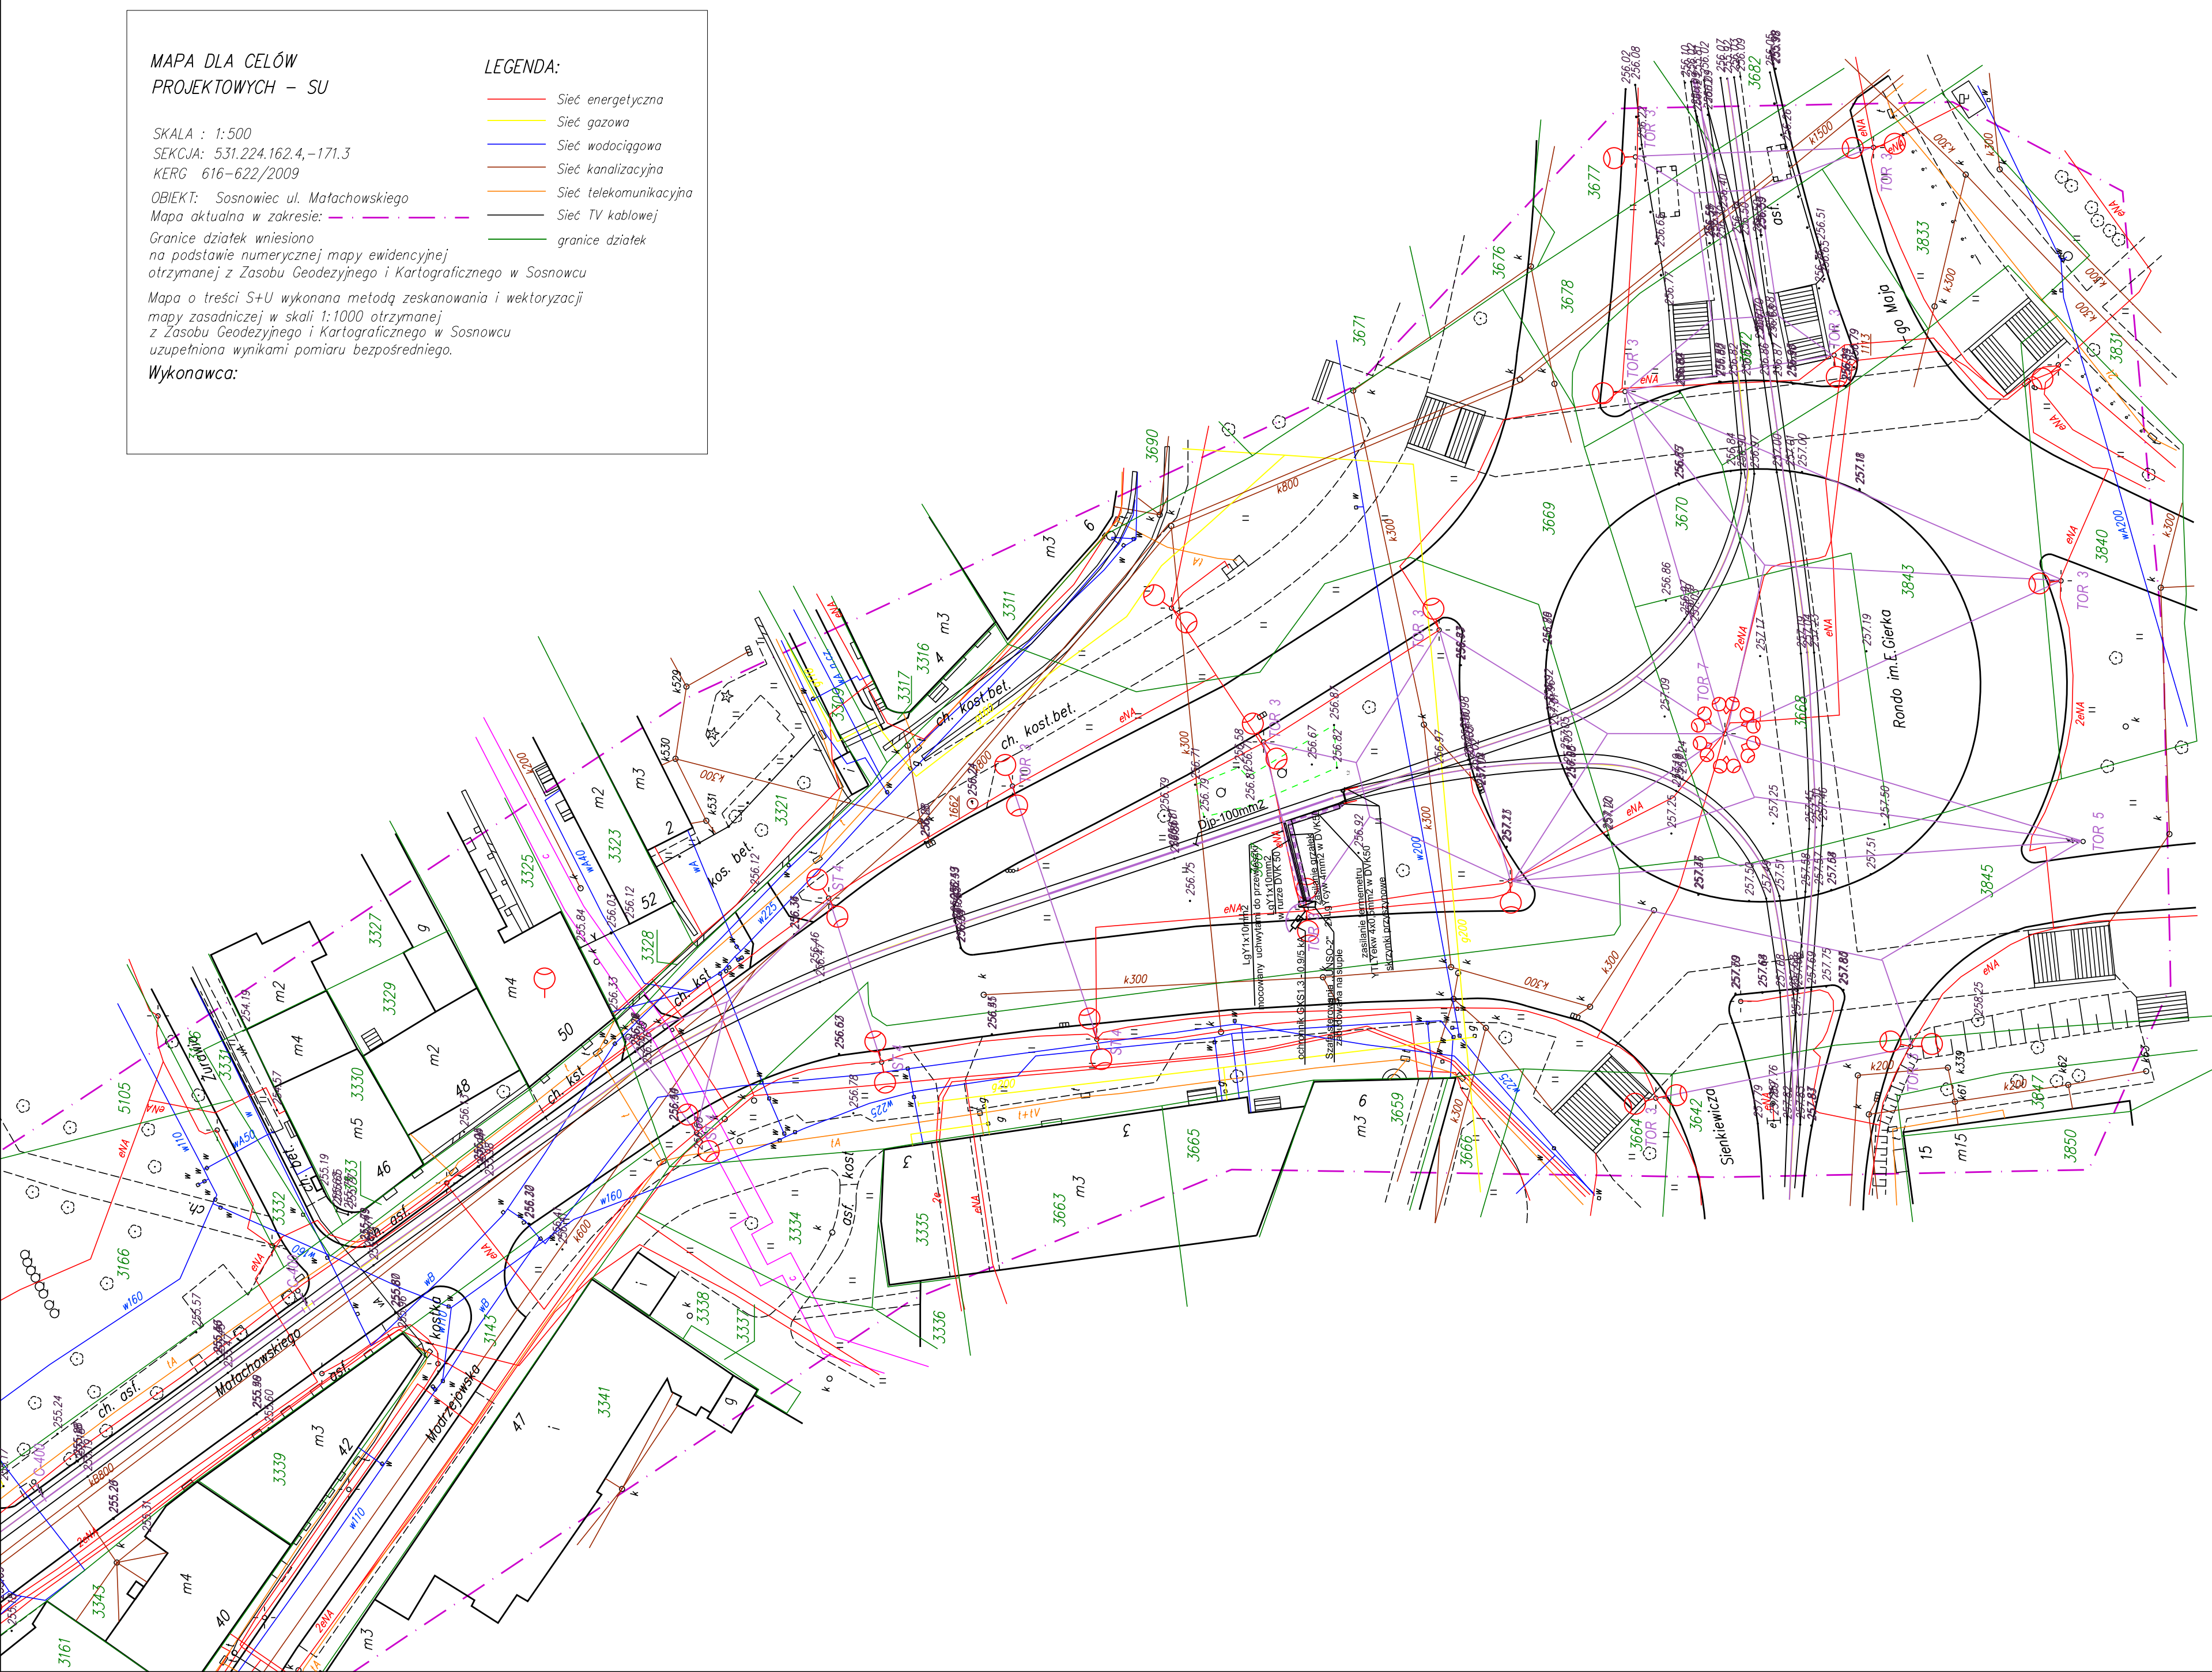

- OZNACZENIA:
- Oś torów tramwajowych
 - Oś sieci trakcji tramwajowej - DJP-100mm2
 - Zawiesie przewodu jezdnego poprzez rozety zabudowane na budynkach
 - Zawiesie przewodu jezdnego na słupach trakcyjnych rurowych „R 400”
 - Zawiesie przewodu jezdnego na słupach trakcyjno-oświetleniowych „TOR”
 - Zawiesie przewodu jezdnego na słupach trakcyjnych rurowych „C - 600”
 - Zawiesie przewodu jezdnego na słupach trakcyjnych kratowych „B1200”
 - Kotwienie stałe przewodu sieci trakcyjnej
 - Kotwienie skompensowanej sieci trakcyjnej
 - Ist. kable sterowania rozjazdem
 - Ist. telefoniczne kable trakcyjne do demontażu
 - Ist. sanki sygnalizacji sterowania rozjazdem
 - Ist. odłącznik zasilający sieć tramwajową
 - Ist. izolator sekcyjny
 - Odgromnik sieciowy
 - Szafa sterowania ogrzewaniem rozjazdu „UNSO-2”
 - Skrzynki przyszynowe
 - Grzałka P=900W , U=660V

WBP Zabrze sp. z o.o.							
ZAMAWIAJĄCY	Tramwaje Śląskie S.A. 41-506 Chorzów, ul. Inwalidzka 5						
TYTUŁ PROJEKTU	MODERNIZACJA TOROWISKA W UL. MAŁOCHOWSKIEGO W SOSNOWCU						
FAZA	PW budowy ogrzewania rozjazdu nr 186 w Sosnowcu ul.Małachowskiego						
TYTUŁ RYS.	Plan instalacji ogrzewania rozjazdu nr 186						
	IMIĘ I NAZWISKO	NR UPRAW	SPECJALNOŚĆ	PODPIS	ZESPÓŁ	SKALA	DATA
PROJEKTANT	TOMASZ POŁOCH	UW-687/83	Elektryczna		ZD	1:500	07.2012
ASYSTENT PROJ.	mgr inż. B. MICHAŁIK	-	-		NR RYS. TT-00 02		
WYKONAŁ	mgr inż. B. MICHAŁIK	-	-				
SPRAWDZIŁ	inż. MIECZYSLAW CZECH	UW-117/80	Elektryczna				

*Wszystkie prawa zastrzeżone.