


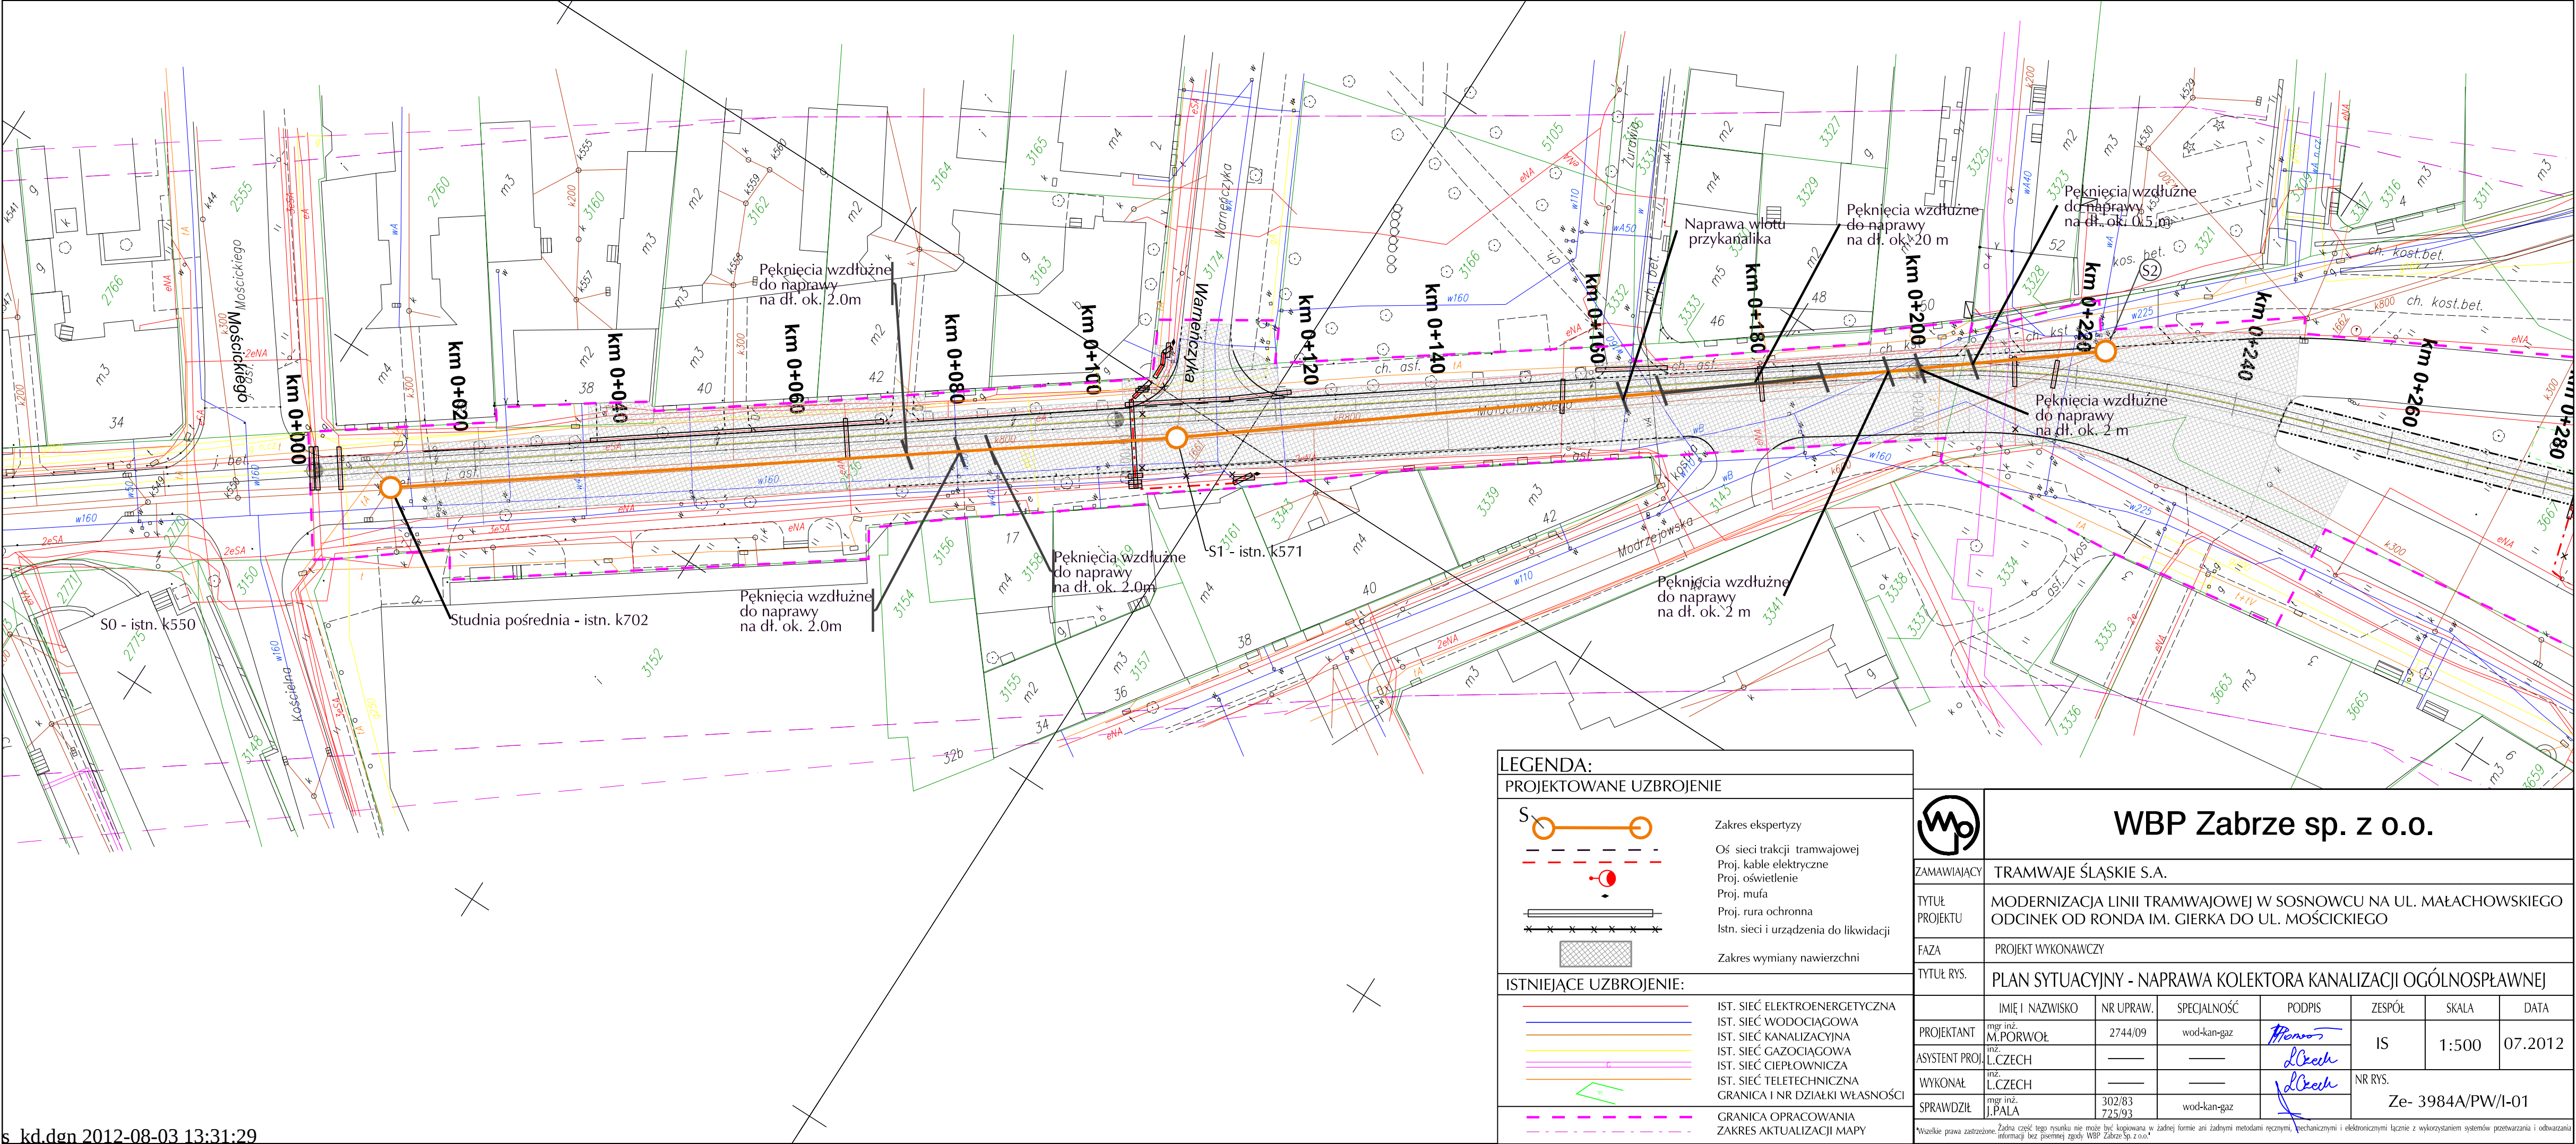

LEGENDA:

PROJEKTOWANE UZBROJENIE

Zakres ekspertyzy

Oś sieci trakcji tramwajowej

Proj. kable elektryczne

Proj. oświetlenie

Proj. mufa

Proj. rura ochronna

Istn. sieci i urządzenia do likwidacji

Zakres wymiany nawierzchni

ISTNIEJĄCE UZBROJENIE:

IST. SIĘĆ ELEKTROENERGETYCZNA

IST. SIĘĆ WODOCIĄGOWA

IST. SIĘĆ KANALIZACYJNA

IST. SIĘĆ GAZOCIĄGOWA

IST. SIĘĆ CIEPŁOWNICZA

IST. SIĘĆ TELETECHNICZNA

GRANICA I NR DZIAŁKI WŁASNOŚCI

GRANICA OPRACOWANIA

ZAKRES AKTUALIZACJI MAPY



WBP Zabrze sp. z o.o.

ZAMAWIAJĄCY	TRAMWAJE ŚLĄSKIE S.A.						
TYTUŁ PROJEKTU	MODERNIZACJA LINII TRAMWAJOWEJ W SOSNOWCU NA UL. MAŁACHOWSKIEGO ODCINEK OD RONDA IM. GIERKA DO UL. MOŚCICKIEGO						
FAZA	PROJEKT WYKONAWCZY						
TYTUŁ RYS.	PLAN SYTUACYJNY - NAPRAWA KOLEKTORA KANALIZACJI OGÓLNOŚPŁAWNEJ						
	IMIĘ I NAZWISKO	NR UPRAW.	SPECJALNOŚĆ	PODPIS	ZESPÓŁ	SKALA	DATA
PROJEKTANT	mgr inż. M.PORWOŁ	2744/09	wod-kan-gaz		IS	1:500	07.2012
ASYSTENT PROJ.	inż. L.CZECH	---	---				
WYKONAŁ	inż. L.CZECH	---	---		NR RYS.	Ze- 3984A/PW/I-01	
SPRAWDZIŁ	mgr inż. J.PAŁA	302/83 725/93	wod-kan-gaz				