
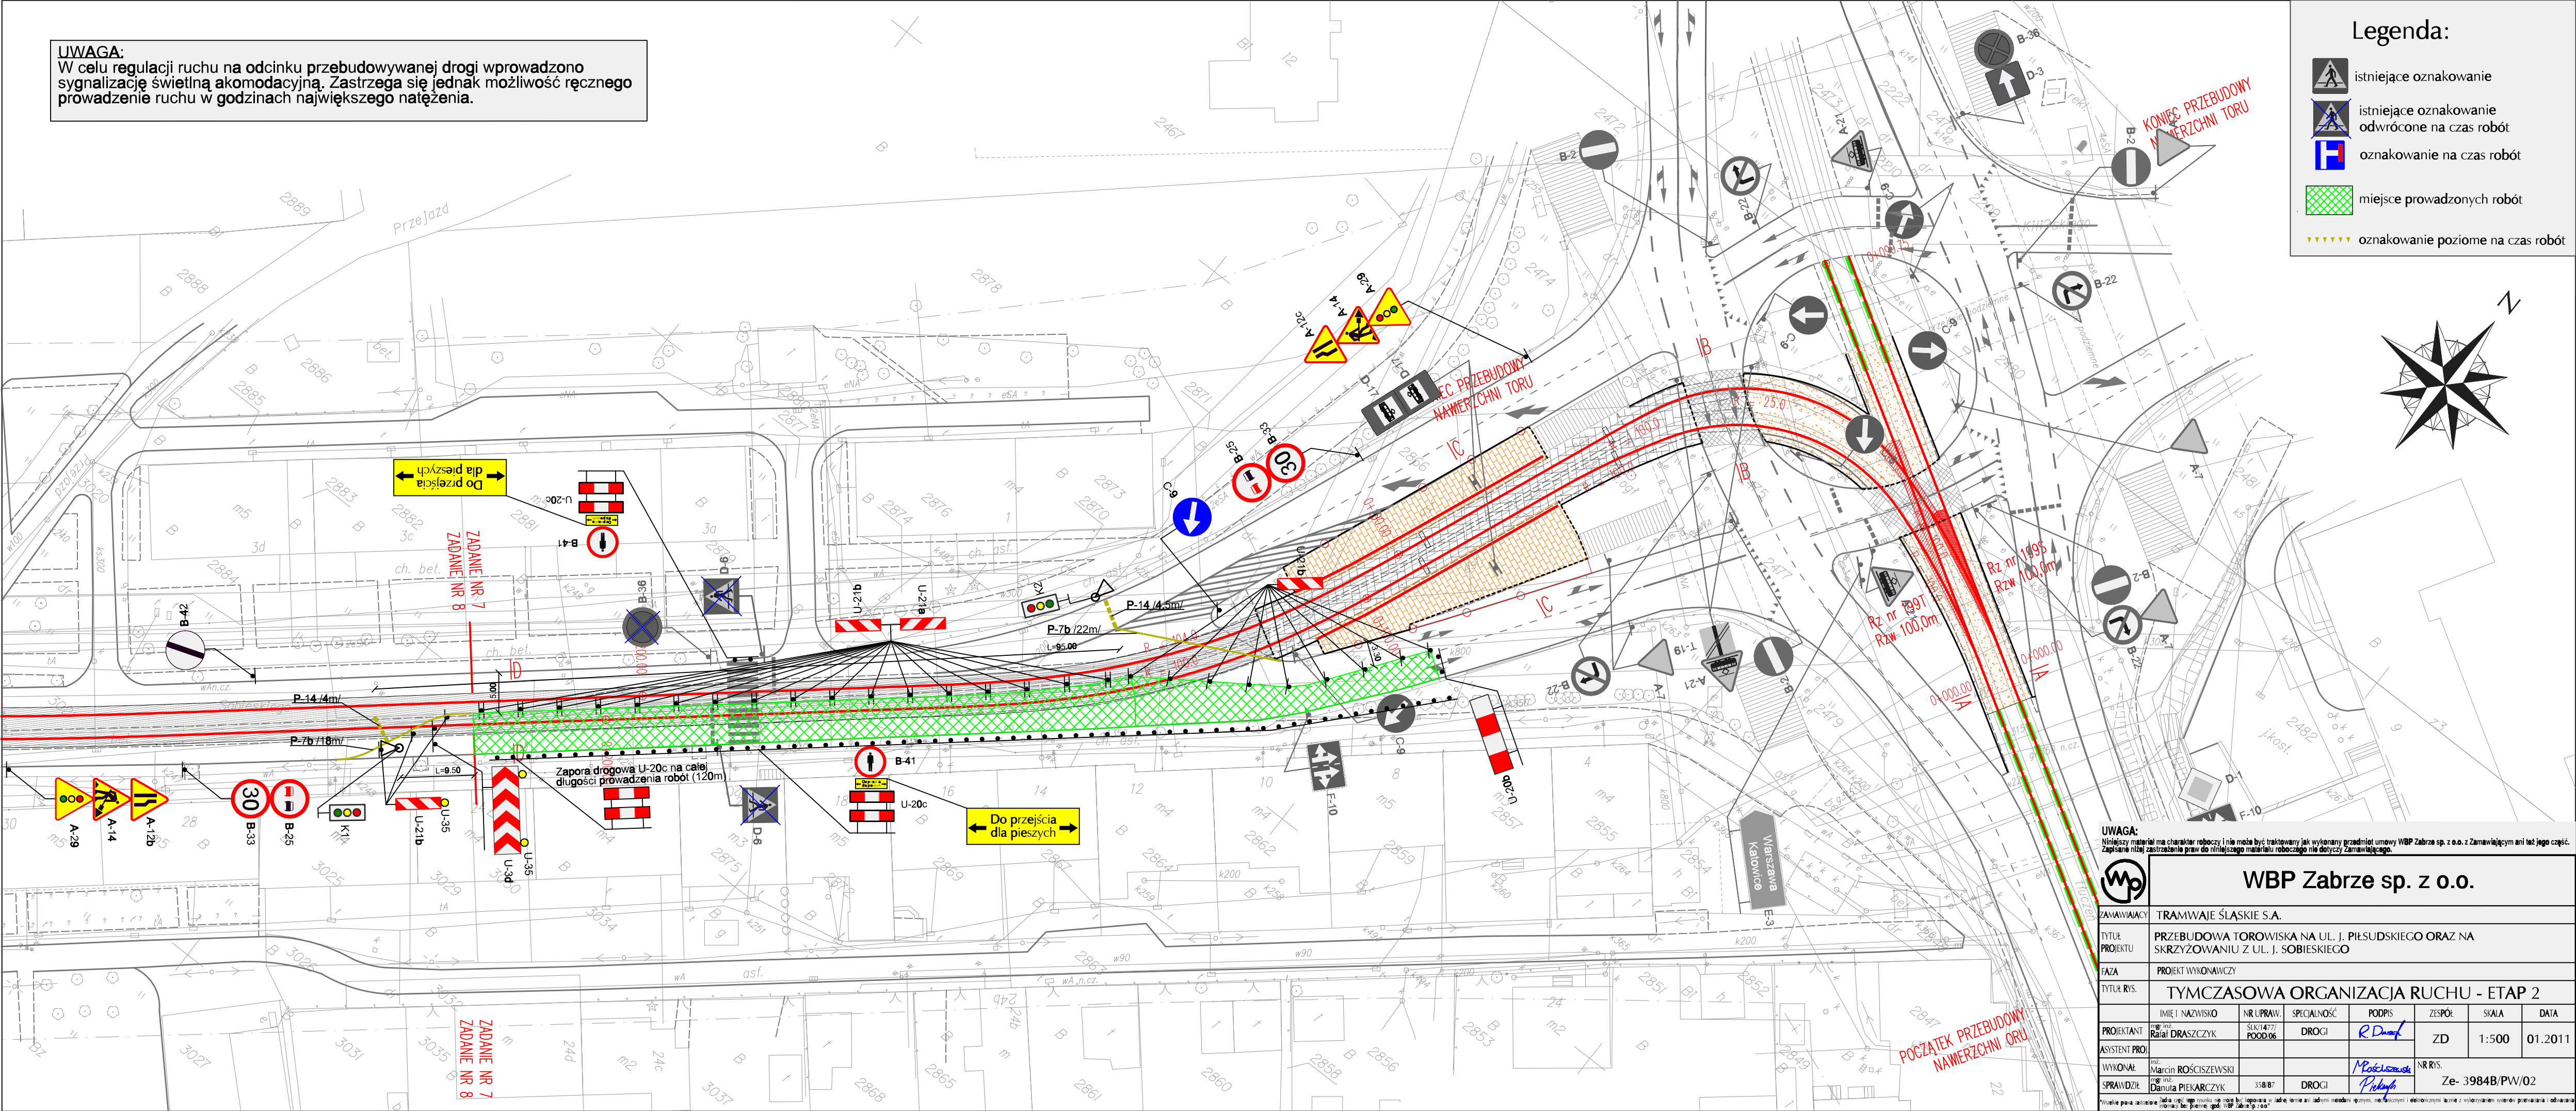


UWAGA:
W celu regulacji ruchu na odcinku przebudowywanej drogi wprowadzono sygnalizację świetlną akomodacyjną. Zastrzega się jednak możliwość ręcznego prowadzenia ruchu w godzinach największego natężenia.

Legenda:

-  istniejące oznakowanie
-  istniejące oznakowanie odwrócone na czas robót
-  oznakowanie na czas robót
-  miejsce prowadzonych robót
-  oznakowanie poziome na czas robót

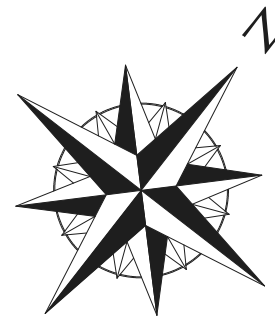

UWAGA:
Niniejszy materiał ma charakter roboczy i nie może być traktowany jak wykonany przedmiot umowy WBP Zabrze sp. z o.o. z Zamawiającym ani też jego część. Zapisane niżej zastrzeżenie praw do niniejszego materiału roboczego nie dotyczy Zamawiającego.

WBP Zabrze sp. z o.o.						
ZAMAWIAJĄCY	TRAMWAJE ŚLĄSKIE S.A.					
TYTUŁ PROJEKTU	PRZEBUDOWA TOROWISKA NA UL. J. PIŁSUDSKIEGO ORAZ NA SKRZYŻOWANIU Z UL. J. SOBIESKIEGO					
FAZA	PROJEKT WYKONAWCZY					
TYTUŁ RYS.	TYMCZASOWA ORGANIZACJA RUCHU - ETAP 2					
PROJEKTANT	IMIĘ I NAZWISKO	NR UPRAW.	SPECJALNOŚĆ	PODPIS	ZESPÓŁ	SKALA
ASISTENT PRO.	IMIĘ I NAZWISKO	NR UPRAW.	SPECJALNOŚĆ	PODPIS	ZESPÓŁ	DATA
WYKONAŁ	IMIĘ I NAZWISKO	NR UPRAW.	SPECJALNOŚĆ	PODPIS	ZESPÓŁ	DATA
SPRAWDZIŁ	IMIĘ I NAZWISKO	NR UPRAW.	SPECJALNOŚĆ	PODPIS	ZESPÓŁ	DATA
Wskazanie parafowania i daty jest obowiązkowe. Wskazanie parafowania i daty jest obowiązkowe. Wskazanie parafowania i daty jest obowiązkowe.						