



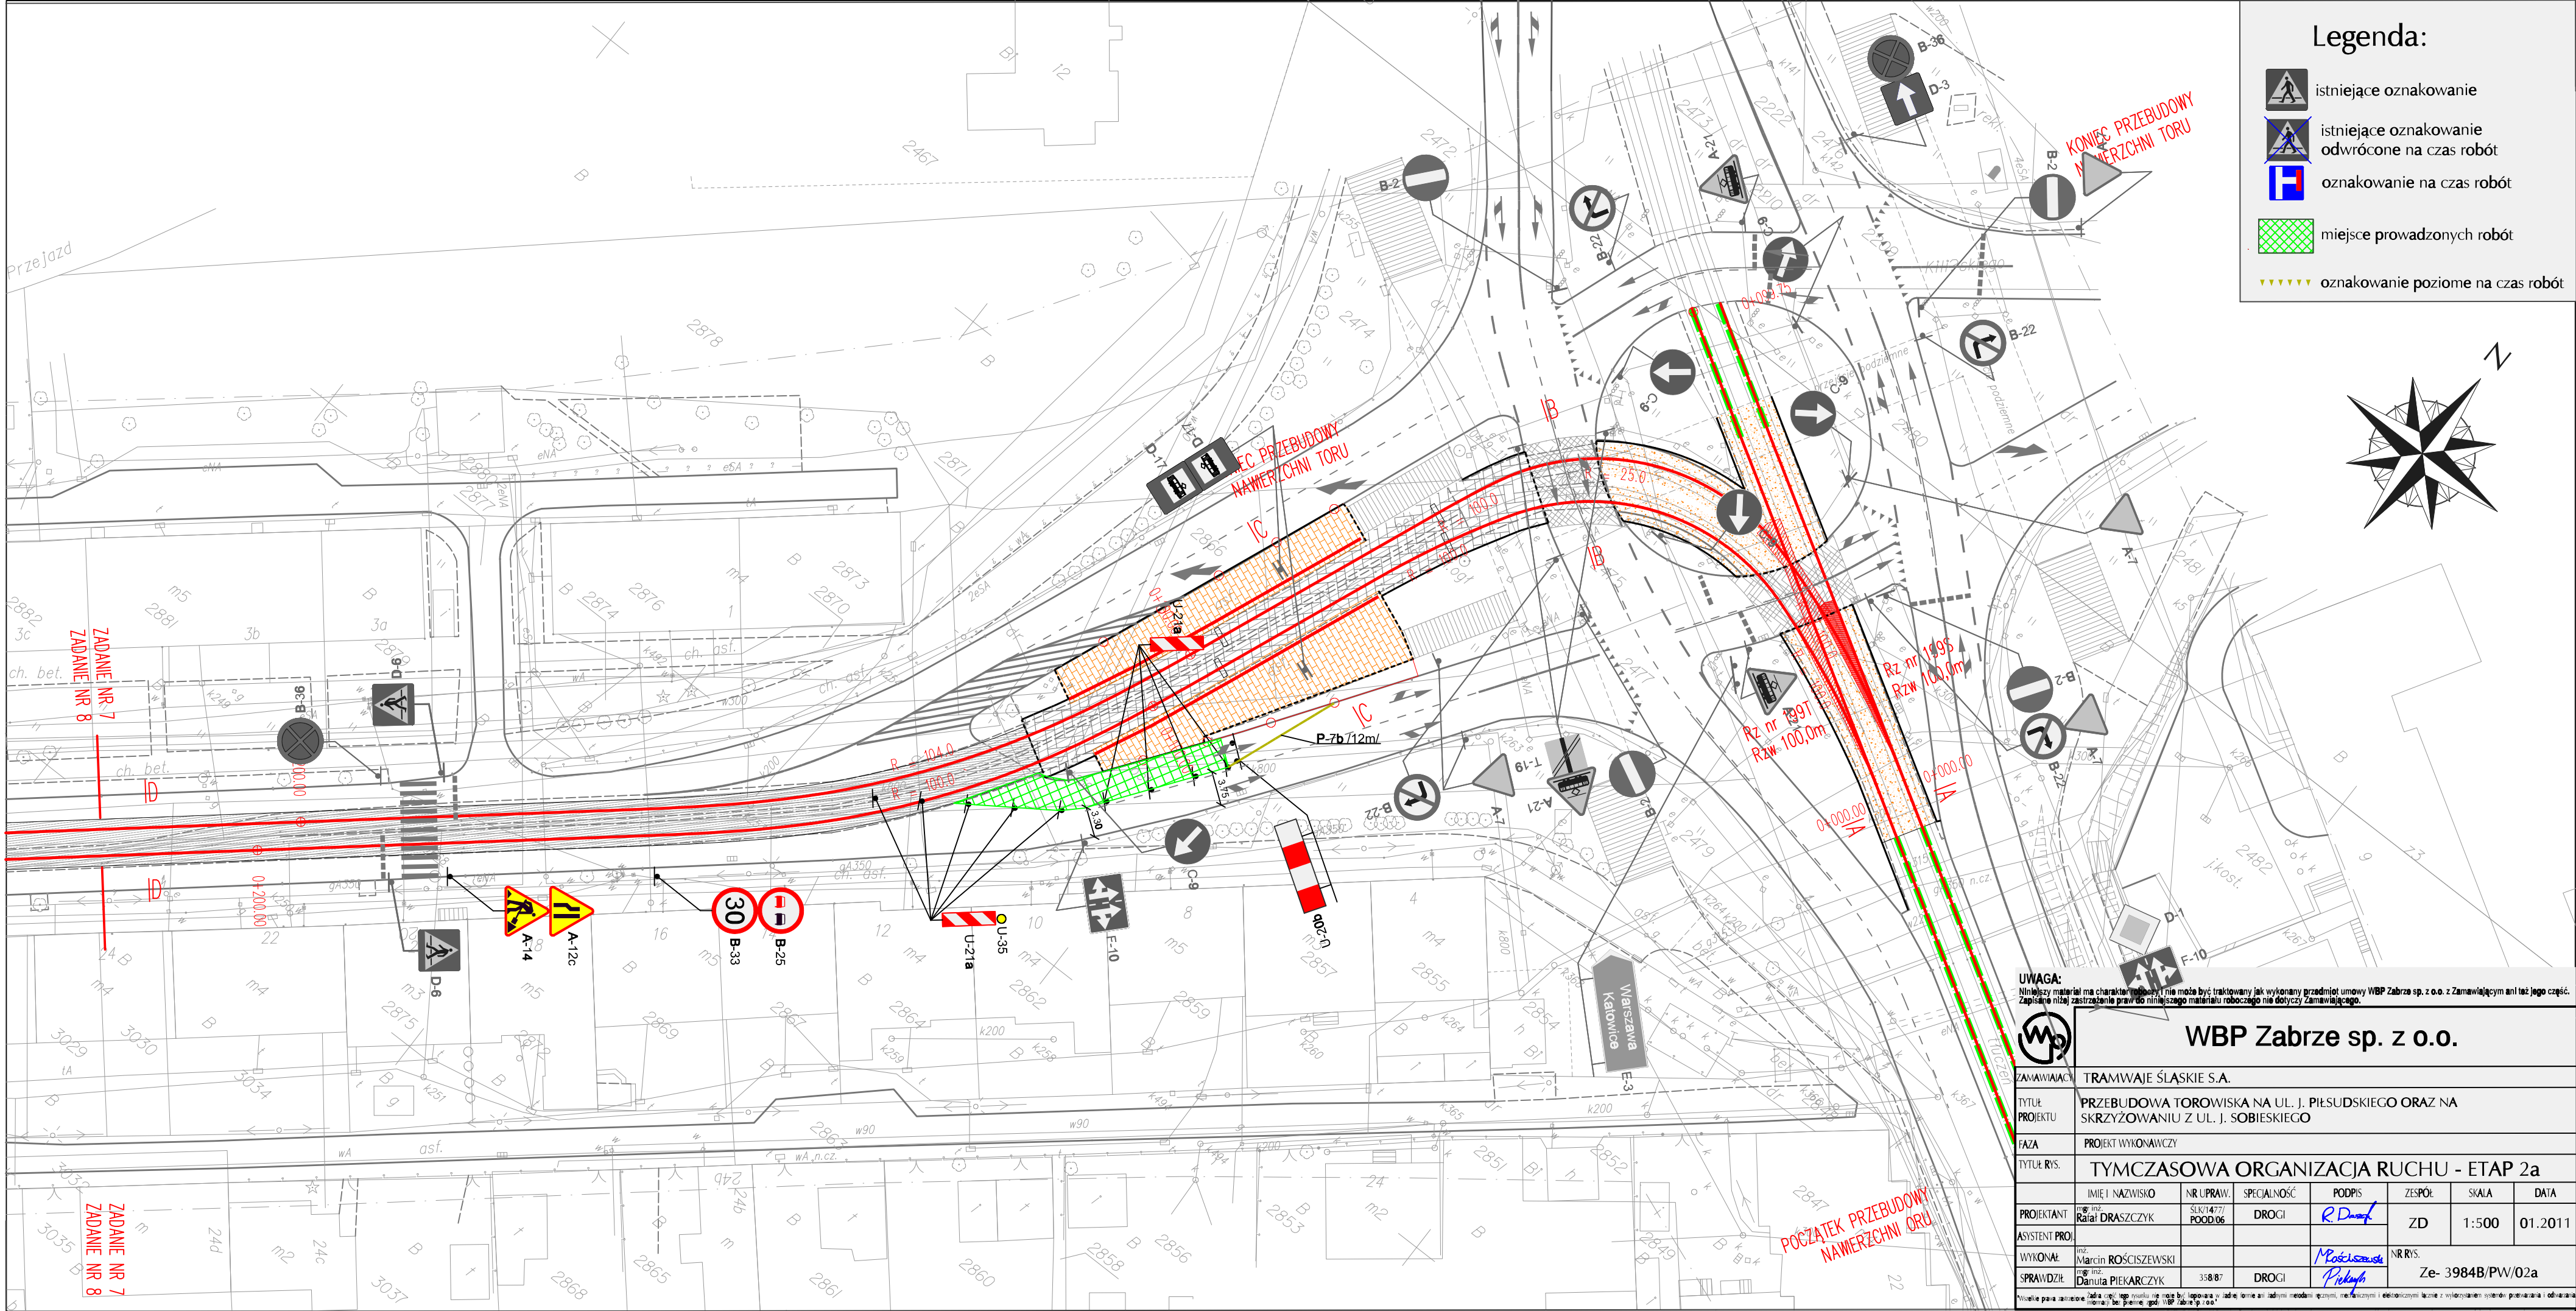

Legenda:

- istniejące oznakowanie
- istniejące oznakowanie odwrócone na czas robót
- oznakowanie na czas robót
- miejsce prowadzonych robót
- oznakowanie poziome na czas robót

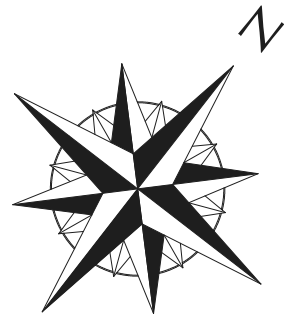

UWAGA:
Niniejszy materiał ma charakter roboczy i nie może być traktowany jak wykonany przedmiot umowy WBP Zabrze sp. z o.o. z Zamawiającym ani też jego część.
Zapisane niżej zastrzeżenie praw do niniejszego materiału roboczego nie dotyczy Zamawiającego.

WBP Zabrze sp. z o.o.						
ZAMAWIAJĄCY	TRAMWAJE ŚLĄSKIE S.A.					
TYTUŁ PROJEKTU	PRZEBUDOWA TOROWISKA NA UL. J. PIŁSUDSKIEGO ORAZ NA SKRZYŻOWANIU Z UL. J. SOBIESKIEGO					
FAZA	PROJEKT WYKONAWCZY					
TYTUŁ RYS.	TYMCZASOWA ORGANIZACJA RUCHU - ETAP 2a					
	IMIE I NAZWISKO	NR UPRAW.	SPECJALNOŚĆ	PODPIS	ZESPÓŁ	SKALA
PROJEKTANT	mgr inż. Rafał DRASZCZYK	SLK/1477/POOD/06	DROGI	R. Drasz	ZD	1:500
ASYSTENT PROJ.	mgr inż. Marcin ROŚCISZEWSKI			M. Rościszewski	NR RYS.	DATA
WYKONAŁ	mgr inż. Danuta PIEKARCZYK	358/87	DROGI	Piekarc	Ze- 3984B/PW/02a	
SPRAWDZIŁ						