


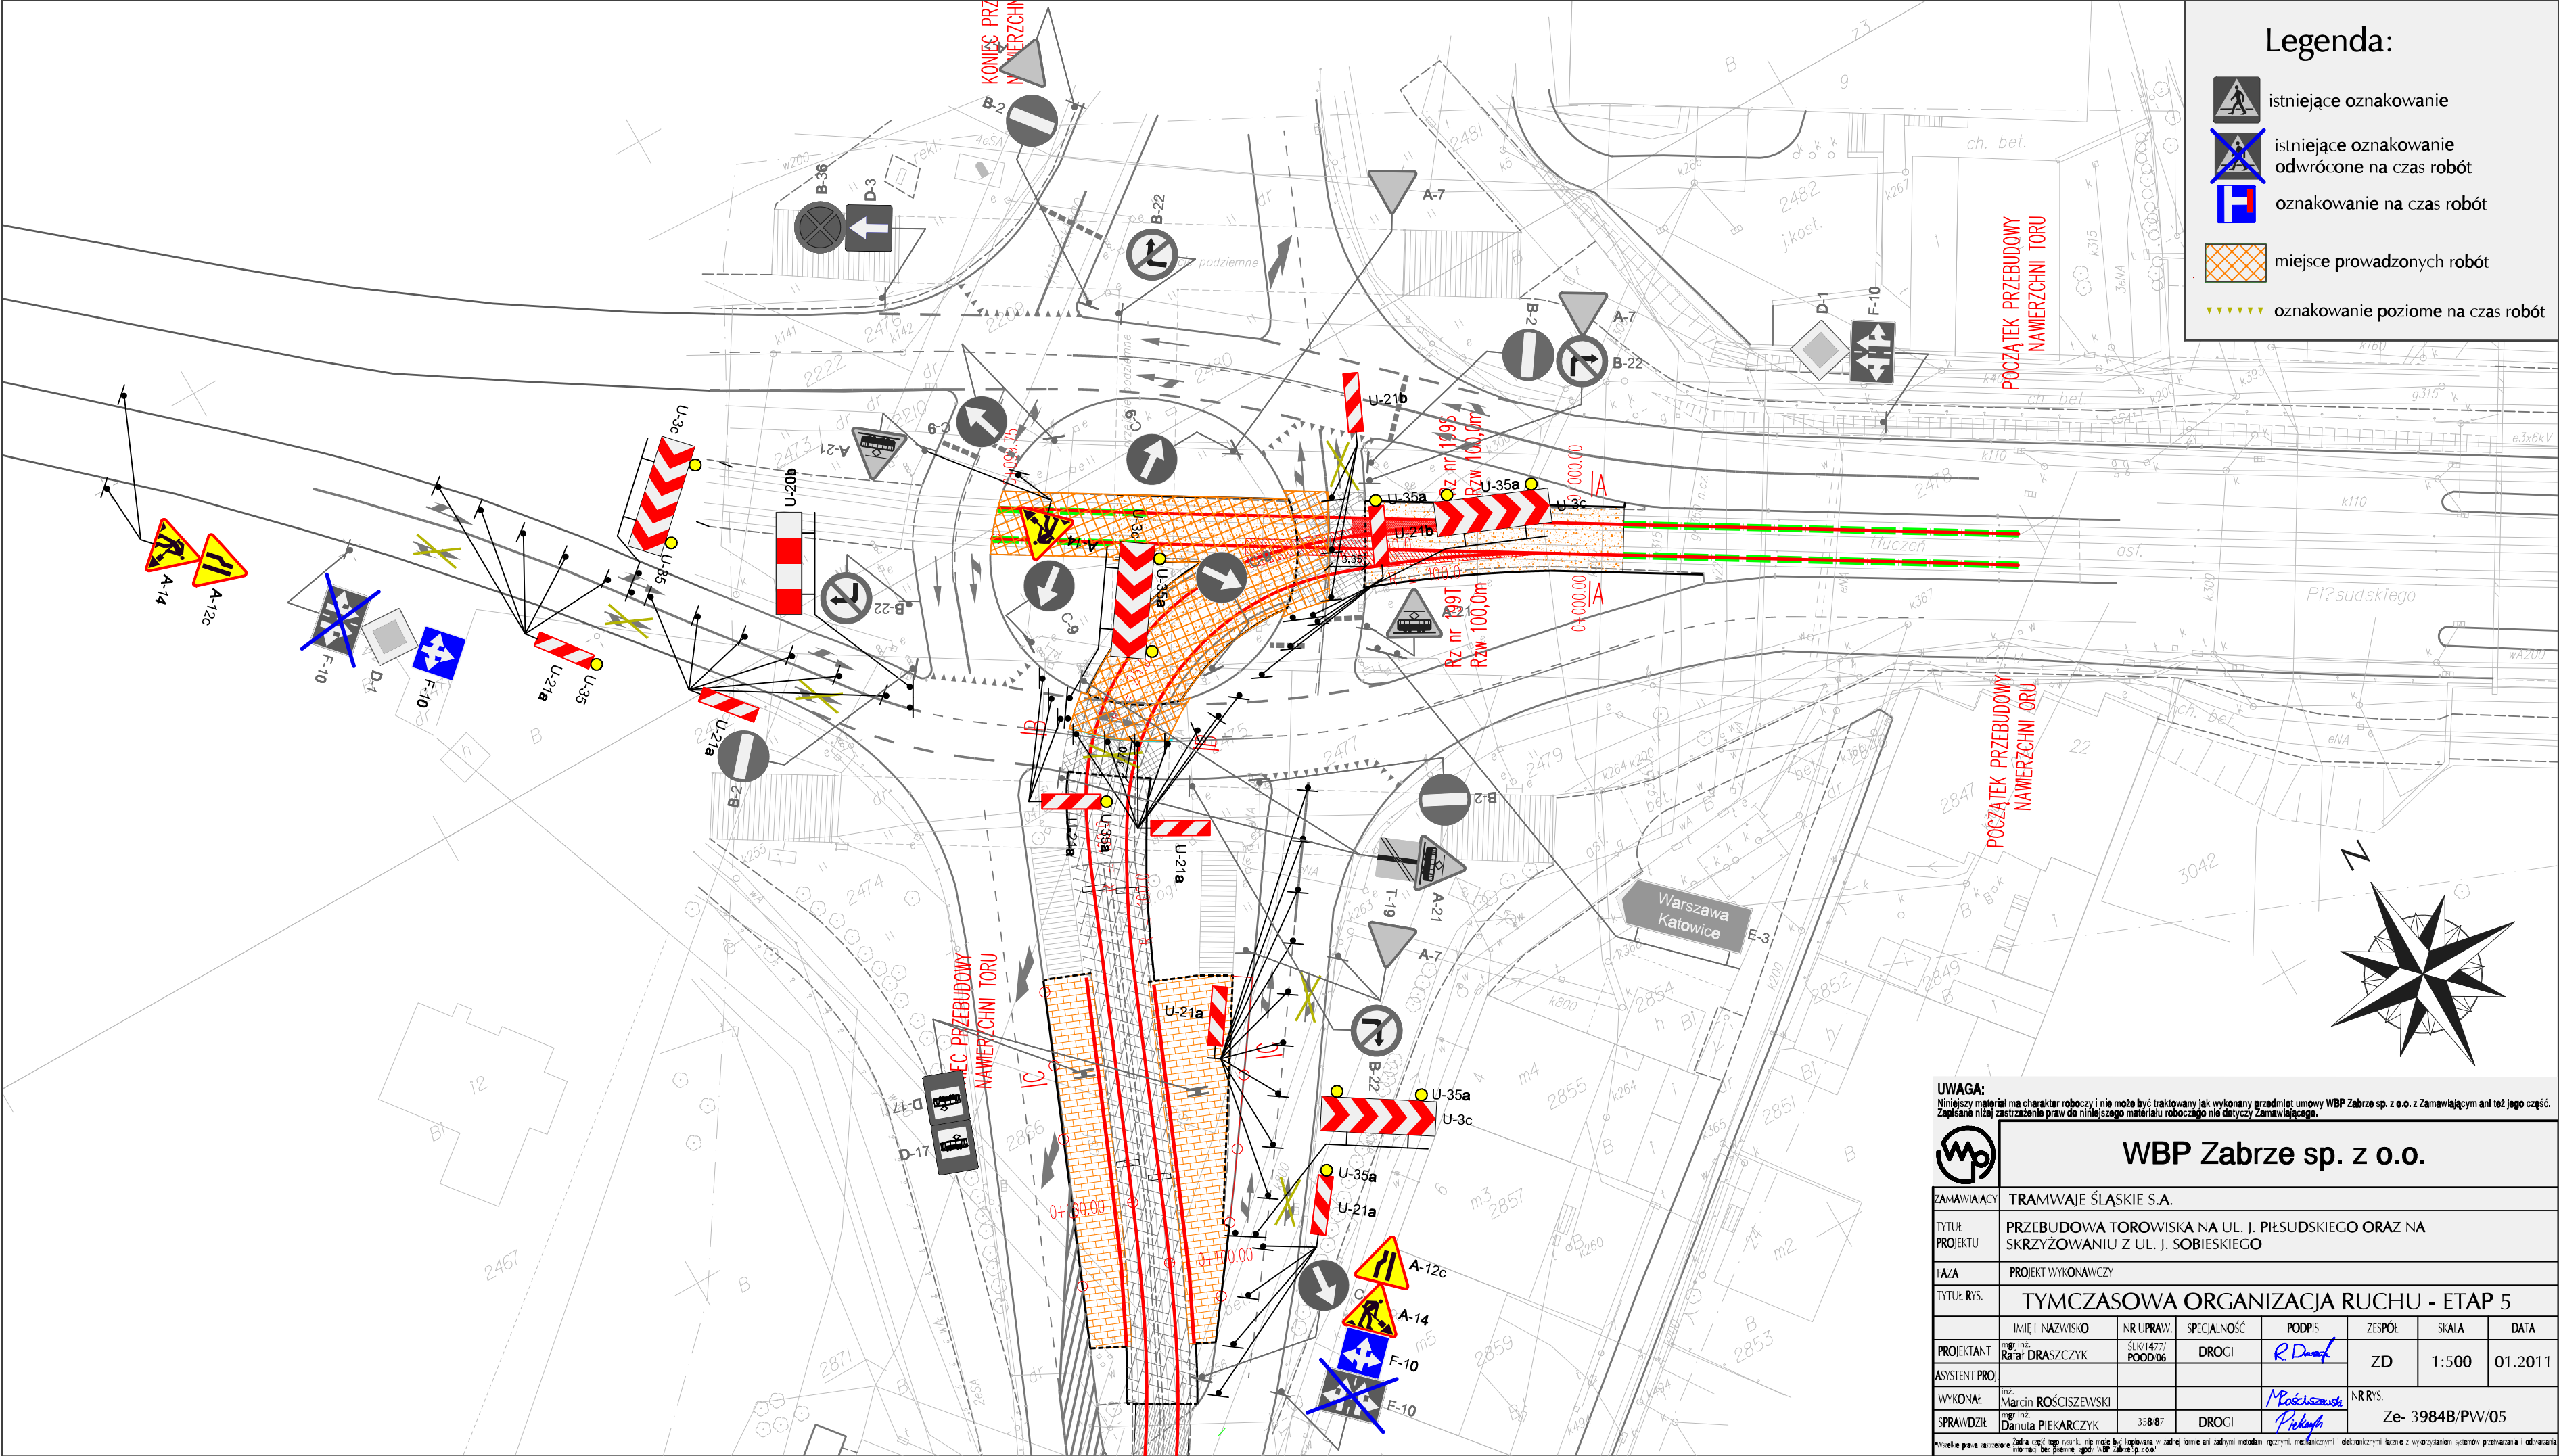

Legenda:

-  istniejące oznakowanie
-  istniejące oznakowanie odwrócone na czas robót
-  oznakowanie na czas robót
-  miejsce prowadzonych robót
-  oznakowanie poziome na czas robót

UWAGA: Niniejszy materiał ma charakter roboczy i nie może być traktowany jak wykonany przedmiot umowy WBP Zabrze sp. z o.o. z Zamawiającym ani też jego część. Zapisane niżej zastrzeżenie praw do niniejszego materiału roboczego nie dotyczy Zamawiającego.							
		WBP Zabrze sp. z o.o.					
ZAMAWIAJĄCY		TRAMWAJE ŚLĄSKIE S.A.					
TYTUŁ PROJEKTU		PRZEBUDOWA TOROWISKA NA UL. J. PIŁSUDSKIEGO ORAZ NA SKRZYŻOWANIU Z UL. J. SOBIESKIEGO					
FAZA		PROJEKT WYKONAWCZY					
TYTUŁ RYS.		TYMCZASOWA ORGANIZACJA RUCHU - ETAP 5					
	IMIĘ I NAZWISKO	NR UPRAW.	SPECJALNOŚĆ	PODPIS	ZESPÓŁ	SKALA	DATA
PROJEKTANT	mgr inż. Rafał DRASZCZYK	SLK/1477/ POOD.06	DROGI	<i>R. Draszczyk</i>	ZD	1:500	01.2011
ASYSTENT PROJ.							
WYKONAŁ	inż. Marcin ROŚCISZEWSKI			<i>M. Rościszewski</i>	NR RYS.		
SPRAWDZIŁ	mgr inż. Danuta PIEKARCZYK	358/87	DROGI	<i>D. Piekarczyk</i>	Ze- 3984B/PW/05		
Wszystkie prawa zastrzeżone. Nadanie części rysunku nie może być kopiowane w żadnej formie ani żadnymi metodami fizycznymi, mechanicznymi i elektronicznymi, łącznie z wykorzystaniem systemów przetwarzania i oddziaływania informacyjnego bez pisemnej zgody WBP Zabrze sp. z o.o.							