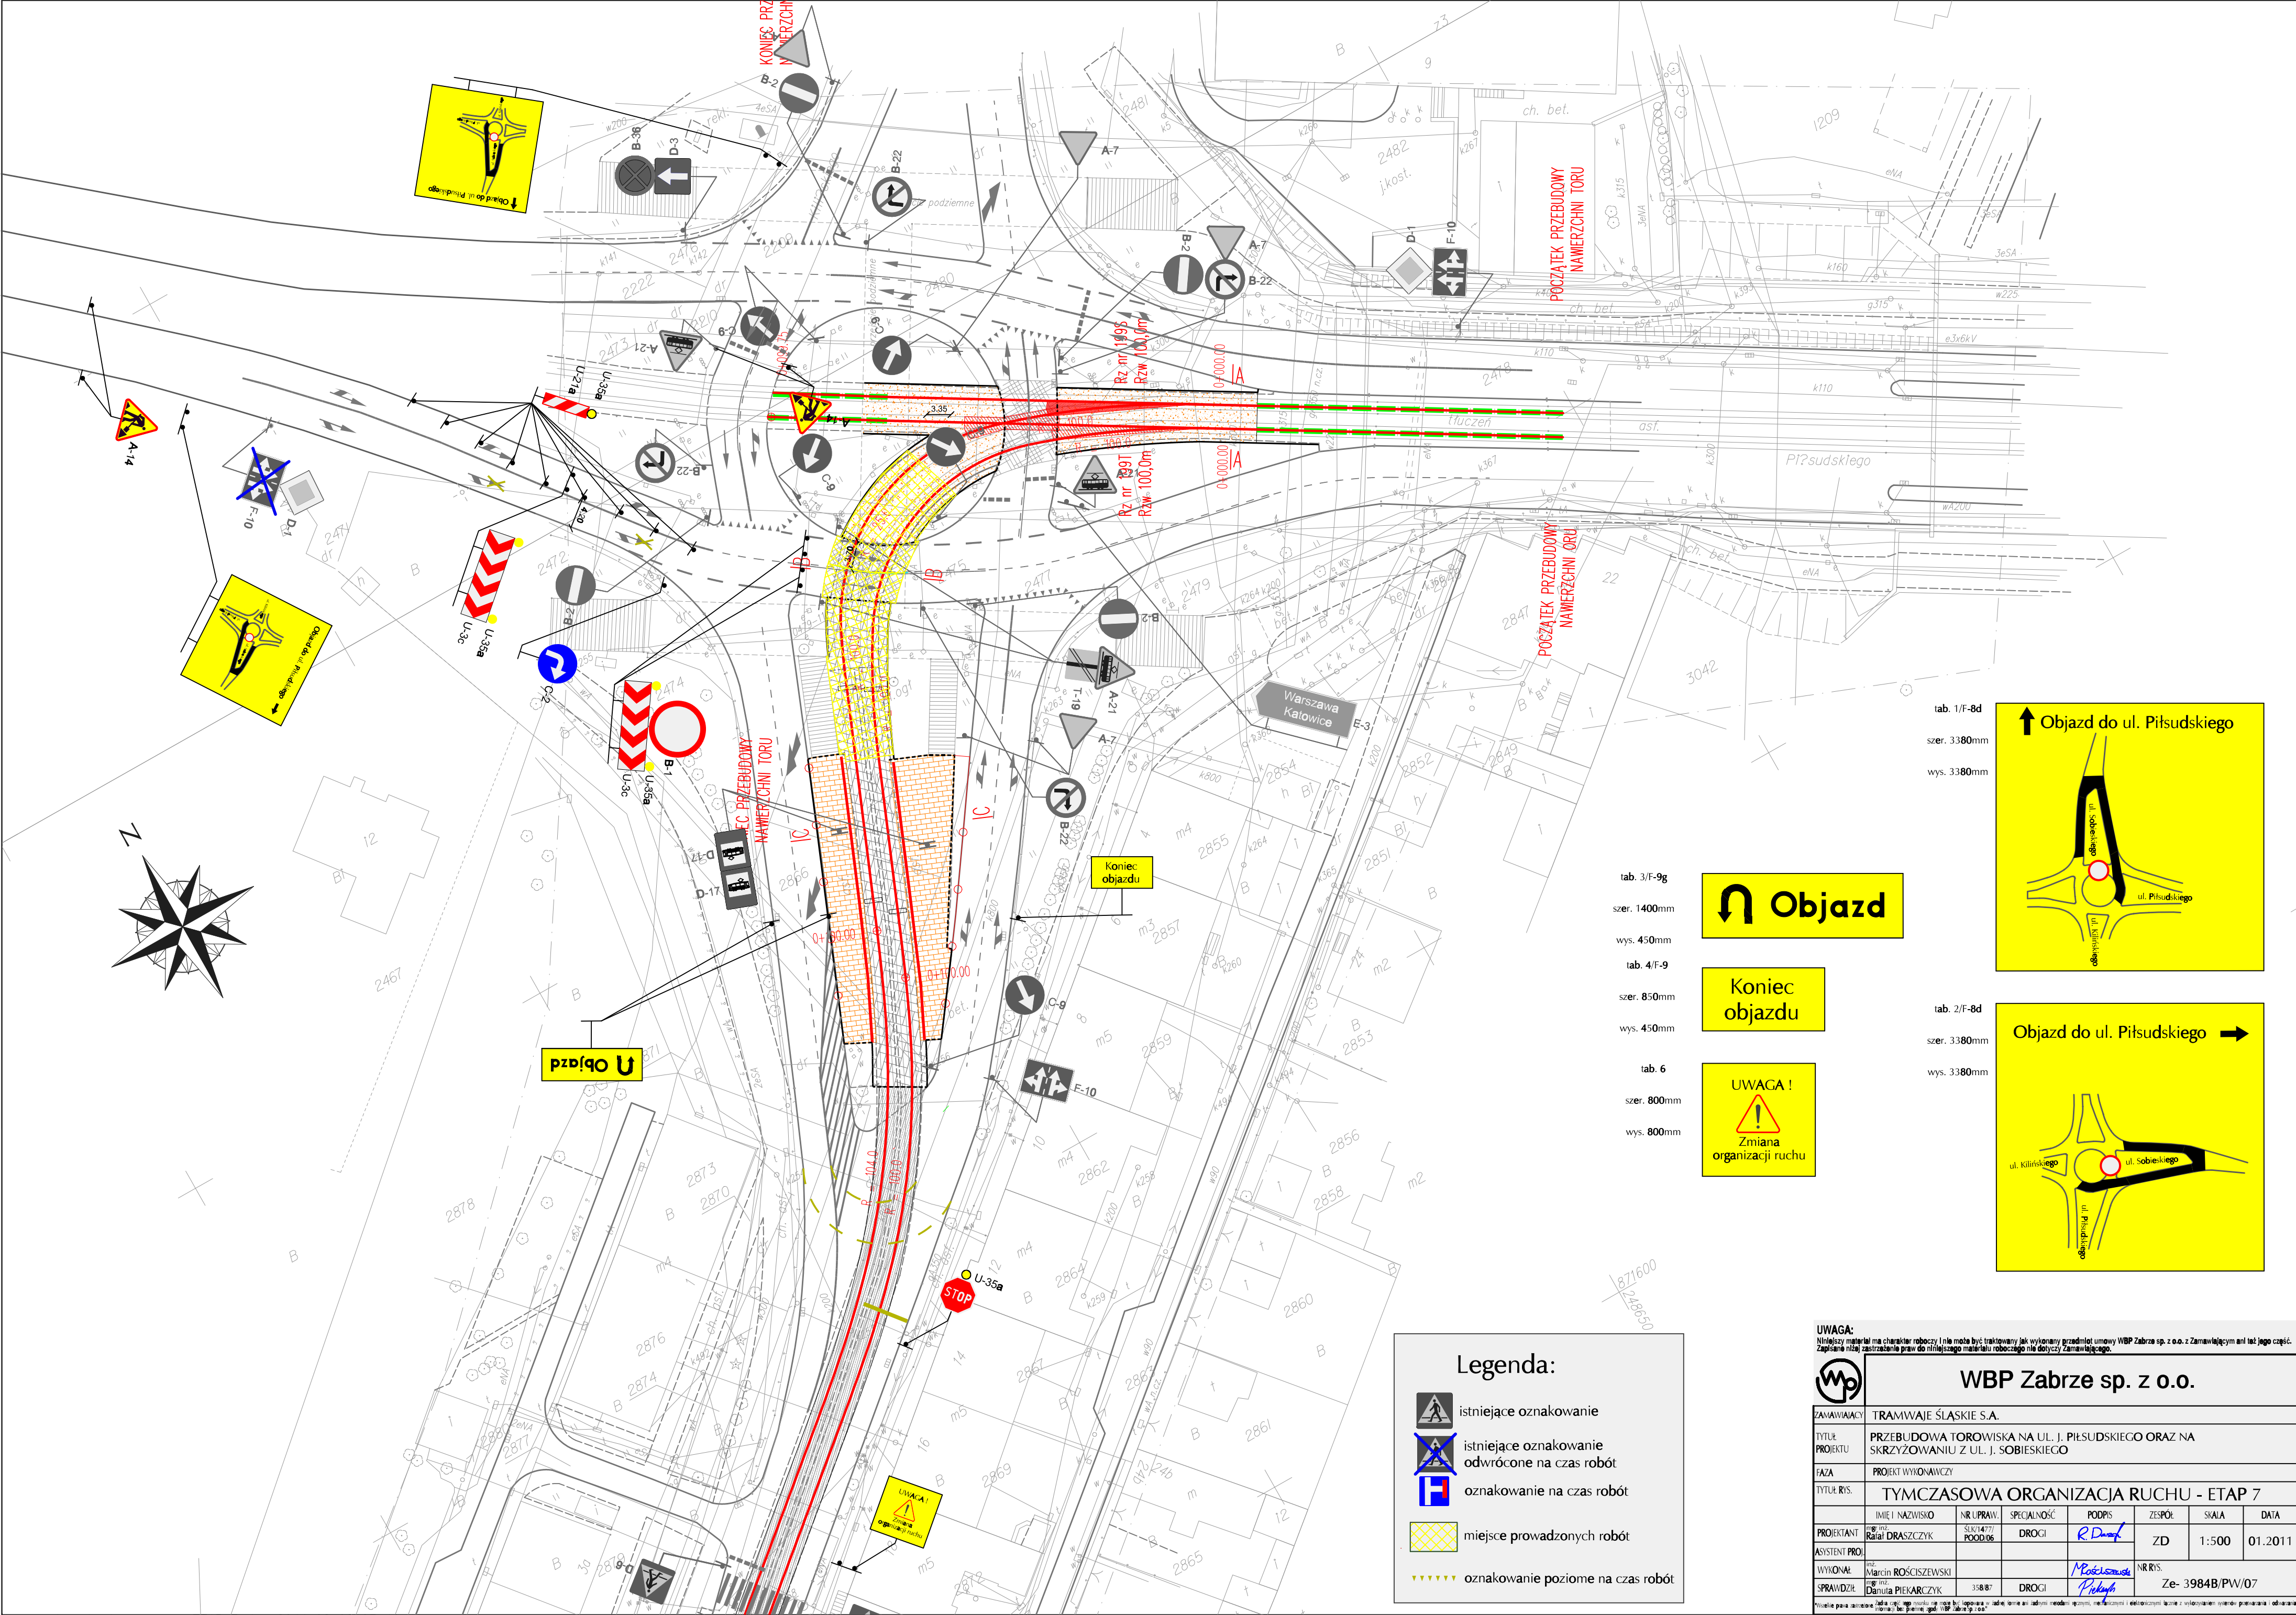


Legenda:

- istniejące oznakowanie
- istniejące oznakowanie odwrócone na czas robót
- oznakowanie na czas robót
- miejsce prowadzonych robót
- oznakowanie poziome na czas robót

Objazd

Koniec objazdu

UWAGA !
Zmiana organizacji ruchu

Objazd do ul. Piłsudskiego

Objazd do ul. Piłsudskiego

UWAGA:
Niniejszy materiał ma charakter roboczy i nie może być traktowany jak wykonany przedmiot umowy WBP Zabrze sp. z o.o. z Zamawiającym ani też jego część. Zapisano niżej zastrzeżenie praw do niniejszego materiału roboczego nie dotyczy Zamawiającego.

WBP Zabrze sp. z o.o.						
ZAMAWIAJĄCY: TRAMWAJE ŚLĄSKIE S.A.						
TYTUŁ PROJEKTU: PRZEBUDOWA TOROWISKA NA UL. J. PIŁSUDSKIEGO ORAZ NA SKRZYŻOWANIU Z UL. J. SOBIESKIEGO						
FAZA: PROJEKT WYKONAWCZY						
TYTUŁ RYS.: TYMCZASOWA ORGANIZACJA RUCHU - ETAP 7						
PROJEKTANT	IMIE I NAZWISKO	NR I. PRAW.	SPECIALNOŚĆ	PODPIS	ZESPÓŁ	SKALA
ASISTENT PROJ.	RAJA DRASZCZYK	SL/14777	DROGI	R. Dąb	ZD	1:500
WYKONAŁ	Marcin ROŚCISZEWSKI	POOD.06		M. Rościszewski		DATA
SPRAWDZIŁ	Danuta PIEKARCZYK	3:887	DROGI	Piekarczyk		01.2011
					Ze- 3984B/PW/07	