


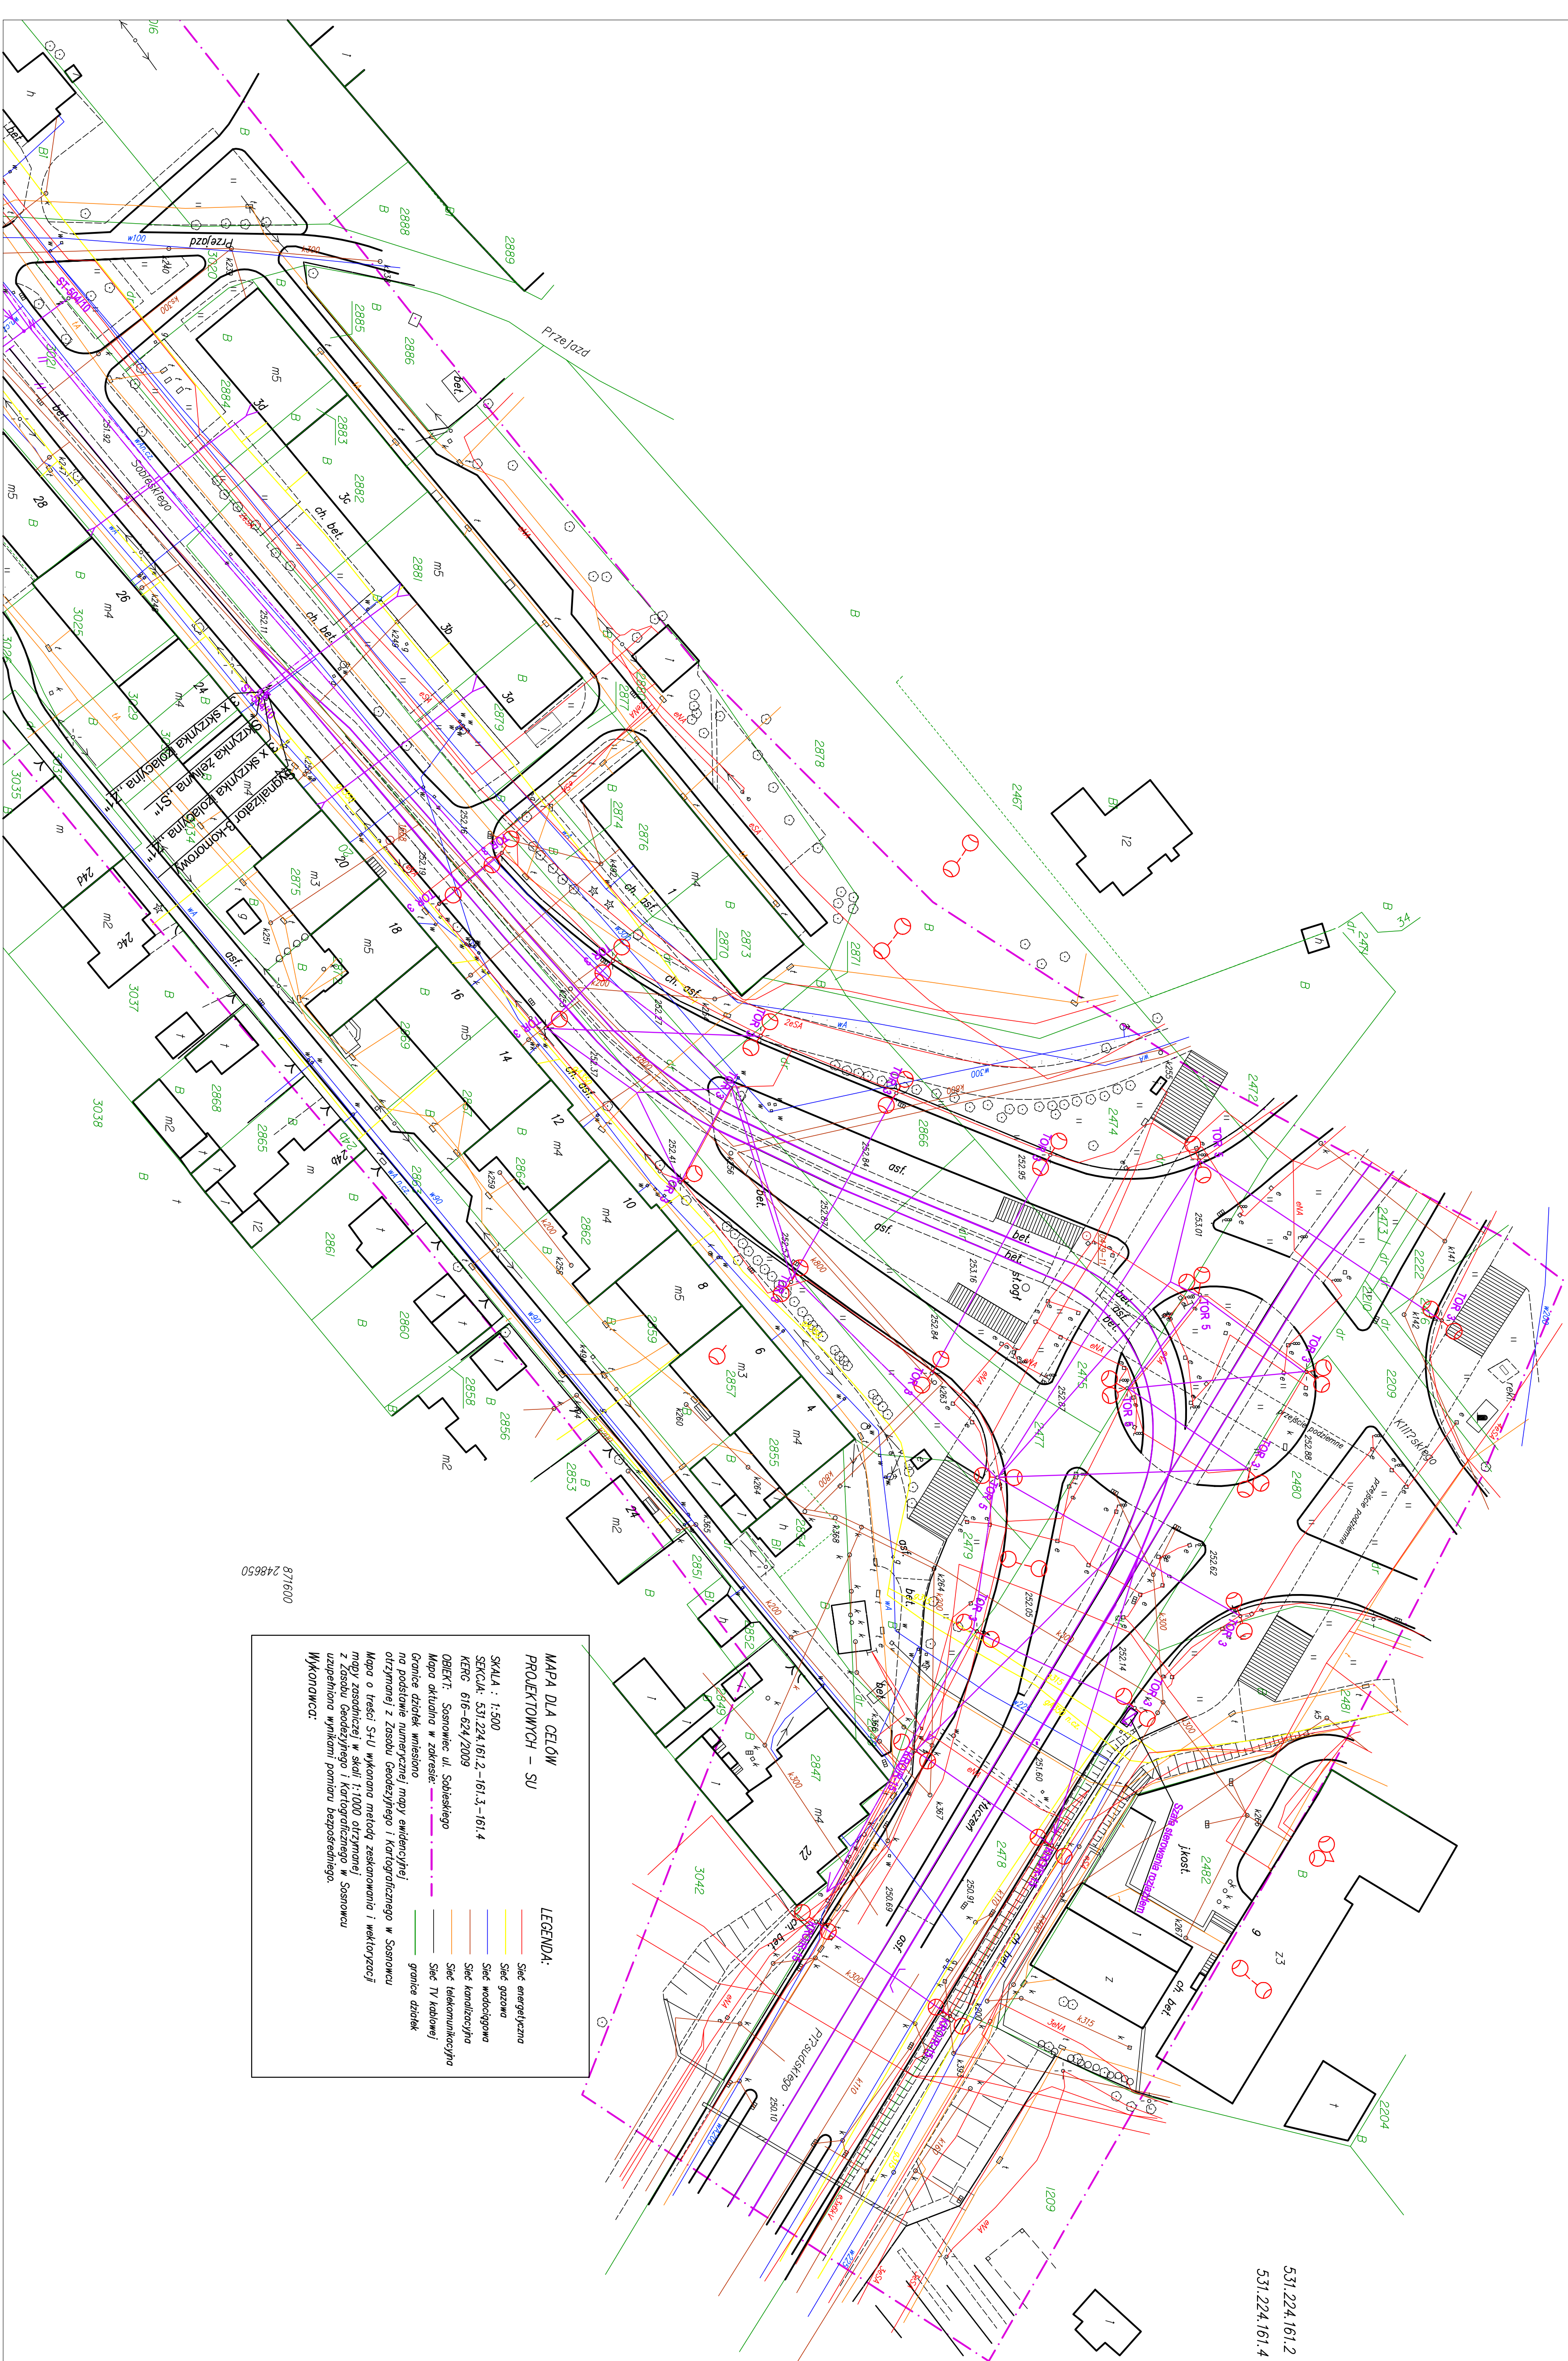

MAPA DLA CELÓW PROJEKTOWYCH – SU

LEGENDA:

SKALA : 1:500

SEKCJA: 531.224.161.2 – 161.3 – 161.4

KERG: 616–624/2009

OBJEKT: Sosnowiec ul. Sobieskiego

Mapa okolicy w zakresie

Granice działek wnoszone

na podstawie numeracyjnej mapy ewidencyjnej




Wykonawca:

Sieć energetyczna

Sieć gazowa

Sieć wodociągowa

Sieć kanalizacyjna

Sieć telekomunikacyjna

Sieć TV kablowej

granice działek

- OZNACZENIA:
- Oś torów tramwajowych

— Oś sieci trakcyjnej tramwajowej - DLP-100mm2

— Zawieszanie przewodu jezdnego poprzez rozety zabudowane na budynkach

— Zawieszanie przewodu jezdnego na słupach trakcyjnych rurowych „R 400”

— Zawieszanie przewodu jezdnego na słupach trakcyjnych rurowych „TOR”

— Zawieszanie przewodu jezdnego na słupach trakcyjnych rurowych „C-600”

— Zawieszanie przewodu jezdnego na słupach trakcyjnych kratowych „B1200”

— Kolumny skompensowanej sieci trakcyjnej

— Kolumny skompensowanej sieci trakcyjnej

— Ist. kable światłowodowe

— Ist. telefoniczne kable trakcyjne do demontażu

— Ist. sanki sygnalizacji sterowania rozjazdem

— Ist. odłącznik zasilający sieć tramwajową

— Ist. izolator sekcyjny

									
WBP Zabrze sp. z o.o.									
ZAMAWIAJĄCY: TRAMWAJE ŚLĄSKIE S.A.									
TITUL: PRZEBUDOWA TOROWISKA TRAMWAJOWEGO WBRUDOWANEGO W JEZDNIĘ RODUKTOWĄ									
FALZA: PROJEKT WYKONAWCZY									
TITUL RYS: Inwestycyjna sieć trakcji tramwajowej w ul. Piłsudskiego i Sobieskiego w Sosnowcu.									
