


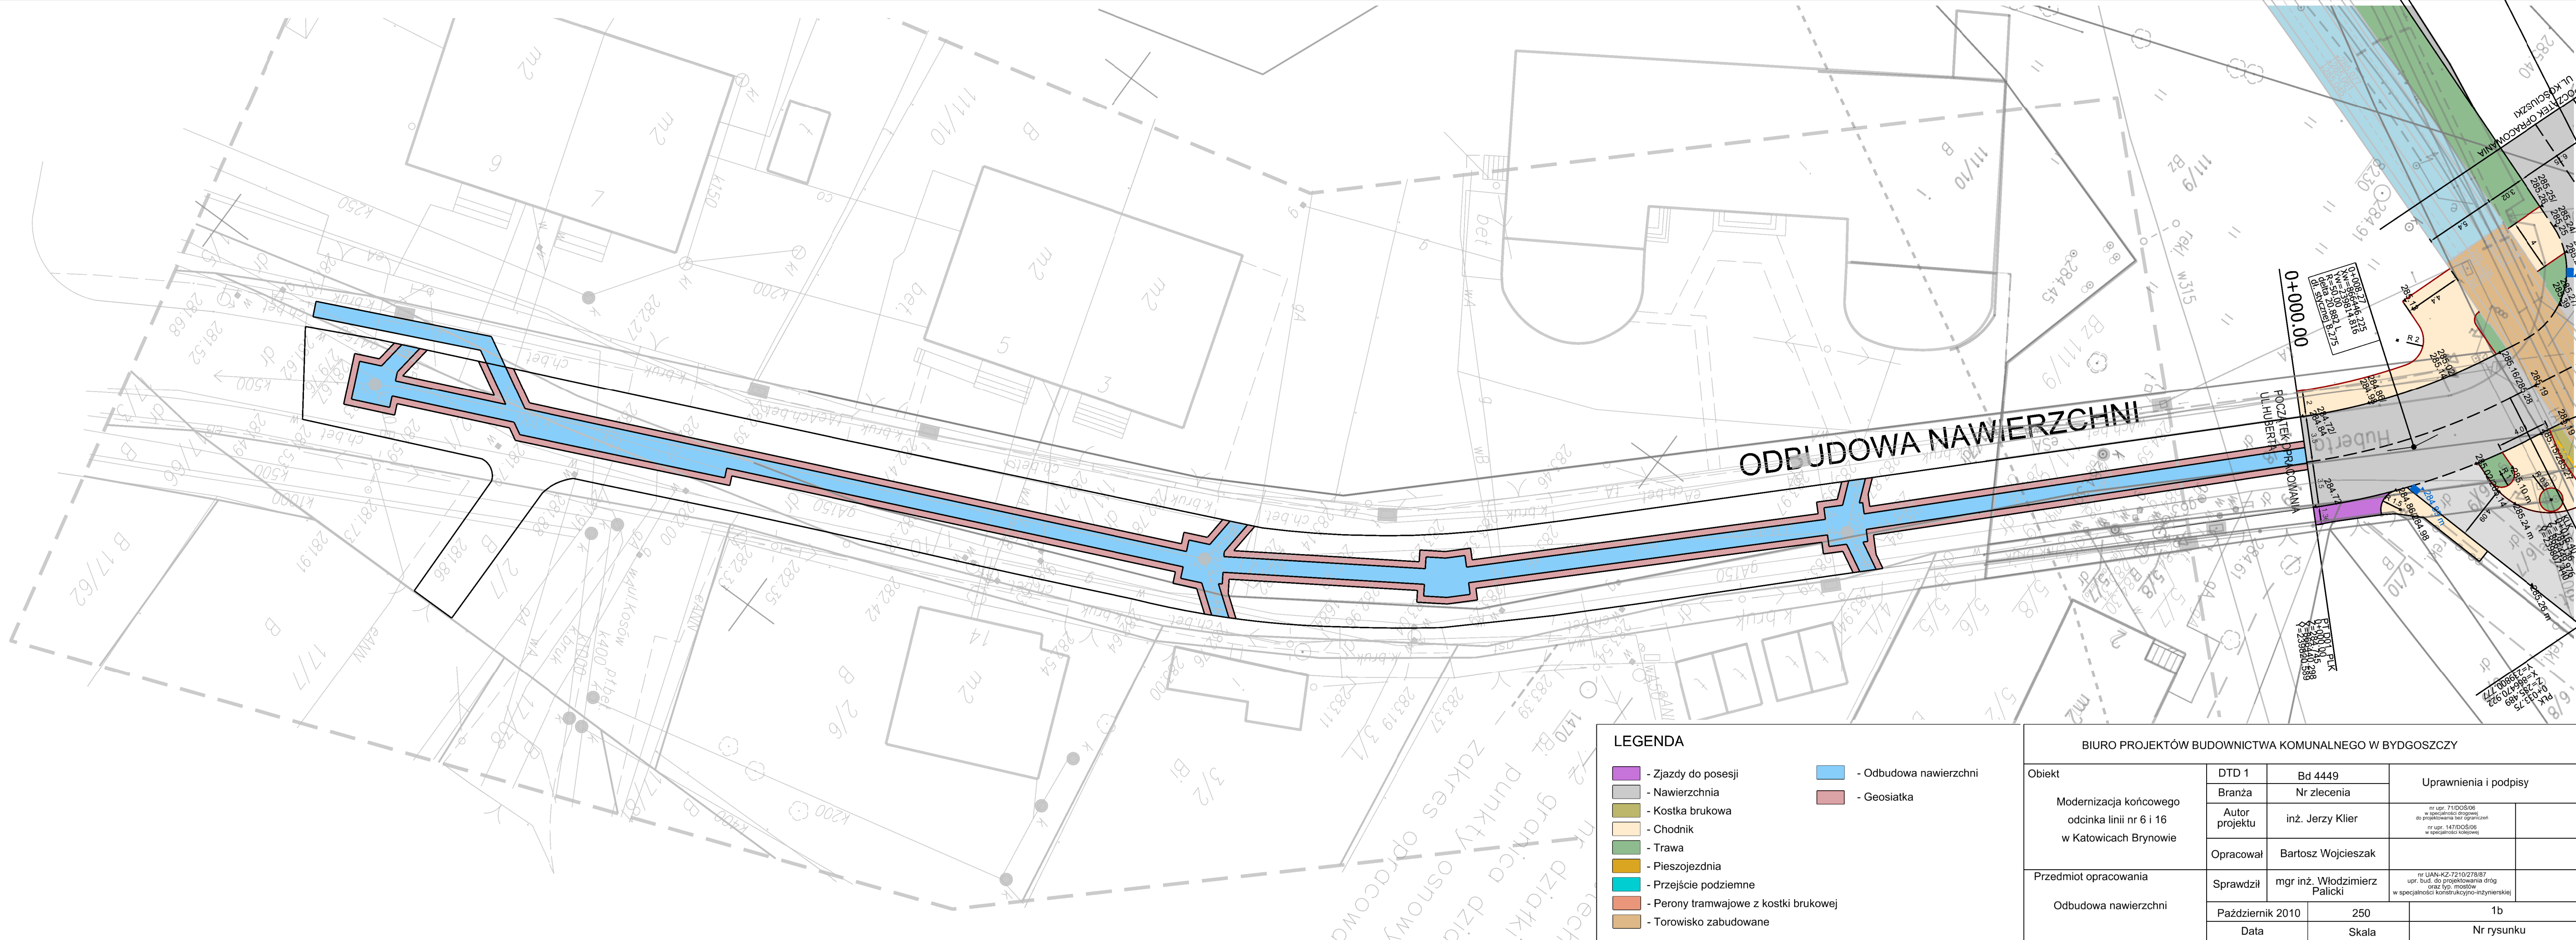

LEGENDA

- Zjazdy do posesji
- Nawierzchnia
- Kostka brukowa
- Chodnik
- Trawa
- Pieszojezdnia
- Przeście podziemne
- Perony tramwajowe z kostki brukowej
- Torowisko zabudowane
- Odbudowa nawierzchni
- Geosiatka

BIURO PROJEKTÓW BUDOWNICTWA KOMUNALNEGO W BYDGOSZCZY

Obiekt	DTD 1	Bd 4449	Uprawnienia i podpisy	
	Branża	Nr zlecenia		
	Autor projektu	inż. Jerzy Klier	nr upr. 71/DOŚ/06 w specjalności drogowej do projektowania bez ograniczeń nr upr. 147/DOŚ/06 w specjalności kolejowej	
Przedmiot opracowania	Opracował	Bartosz Wojcieszak		
	Sprawdził	mgr inż. Włodzimierz Palicki	nr UAN-KZ-7210/278/87 upr. bud. do projektowania dróg oraz typ. mostów w specjalności konstrukcyjno-inżynierskiej	
	Odbudowa nawierzchni			
Październik 2010		250	1b	
Data		Skala	Nr rysunku	