


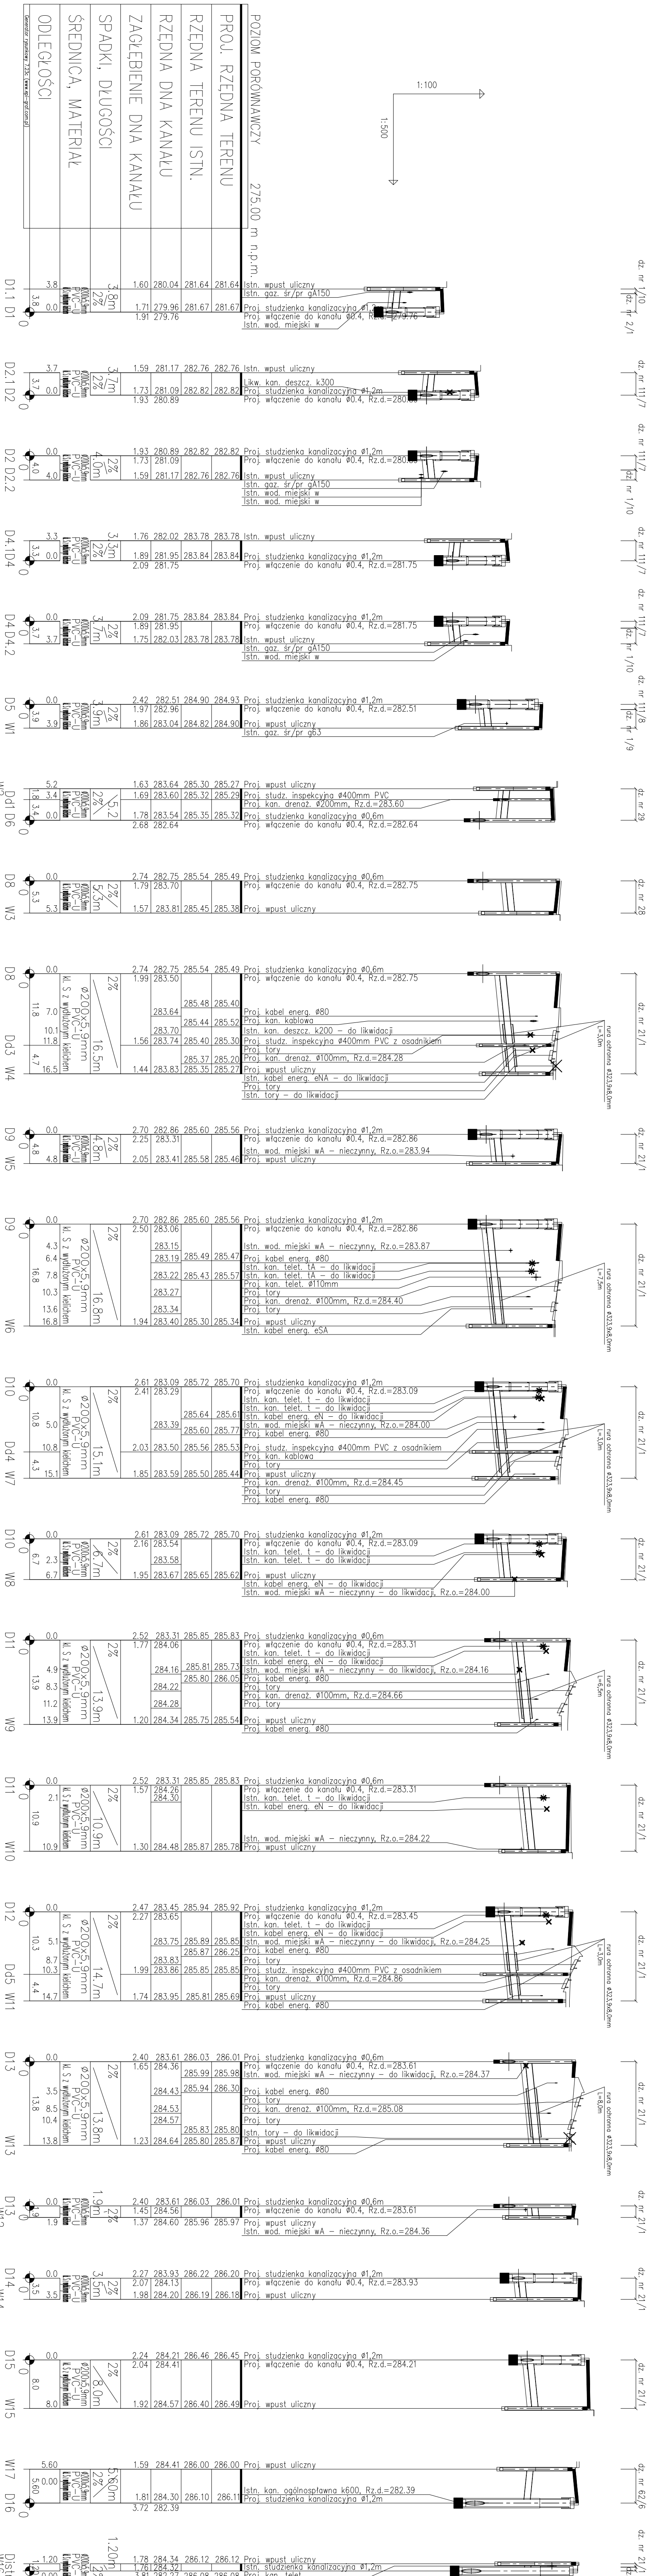

|   |  |                                |                                                                        |             |               |
|---|--|--------------------------------|------------------------------------------------------------------------|-------------|---------------|
| Ułóż:<br><b>BIURO PROJEKTÓW<br/>BUDOWNICTWA KOMUNALNEGO</b><br>w Bydgoszczy Spółka z o.o.<br> |  |                                |                                                                        |             |               |
| ECM GROUP POLSKA   |  |                                |                                                                        |             |               |
| Temat:   |  | Sanktuario                     | PB/PW                                                                  | Bd 44/9     | Nr zgłoszenia |
| Modernizacja końcowego oddziału linii nr 6 i 16 w Katowicach Brynowie   |  | Brzezina<br><br>Autor projektu | Stadlum<br><br>Mgr inż. Tomasz Kochanowski                             |             |               |
| Przedmiot opracowania:   |  | Mgr inż. Piotr Sialekowski     |                                                                        |             |               |
| Profil podłożczy oddinków łączących kanał z wpustem deszczowym   |  | Sprawdził<br><br>06.2010       | mgr inż. KURPIŃSKI POŚCIGUS<br>inżynier / sprawdzający, wpisany, gdań. | 1:1.000/500 |               |
|   |  | Data                           | Skala                                                                  | 3           | Nr rysunku    |