


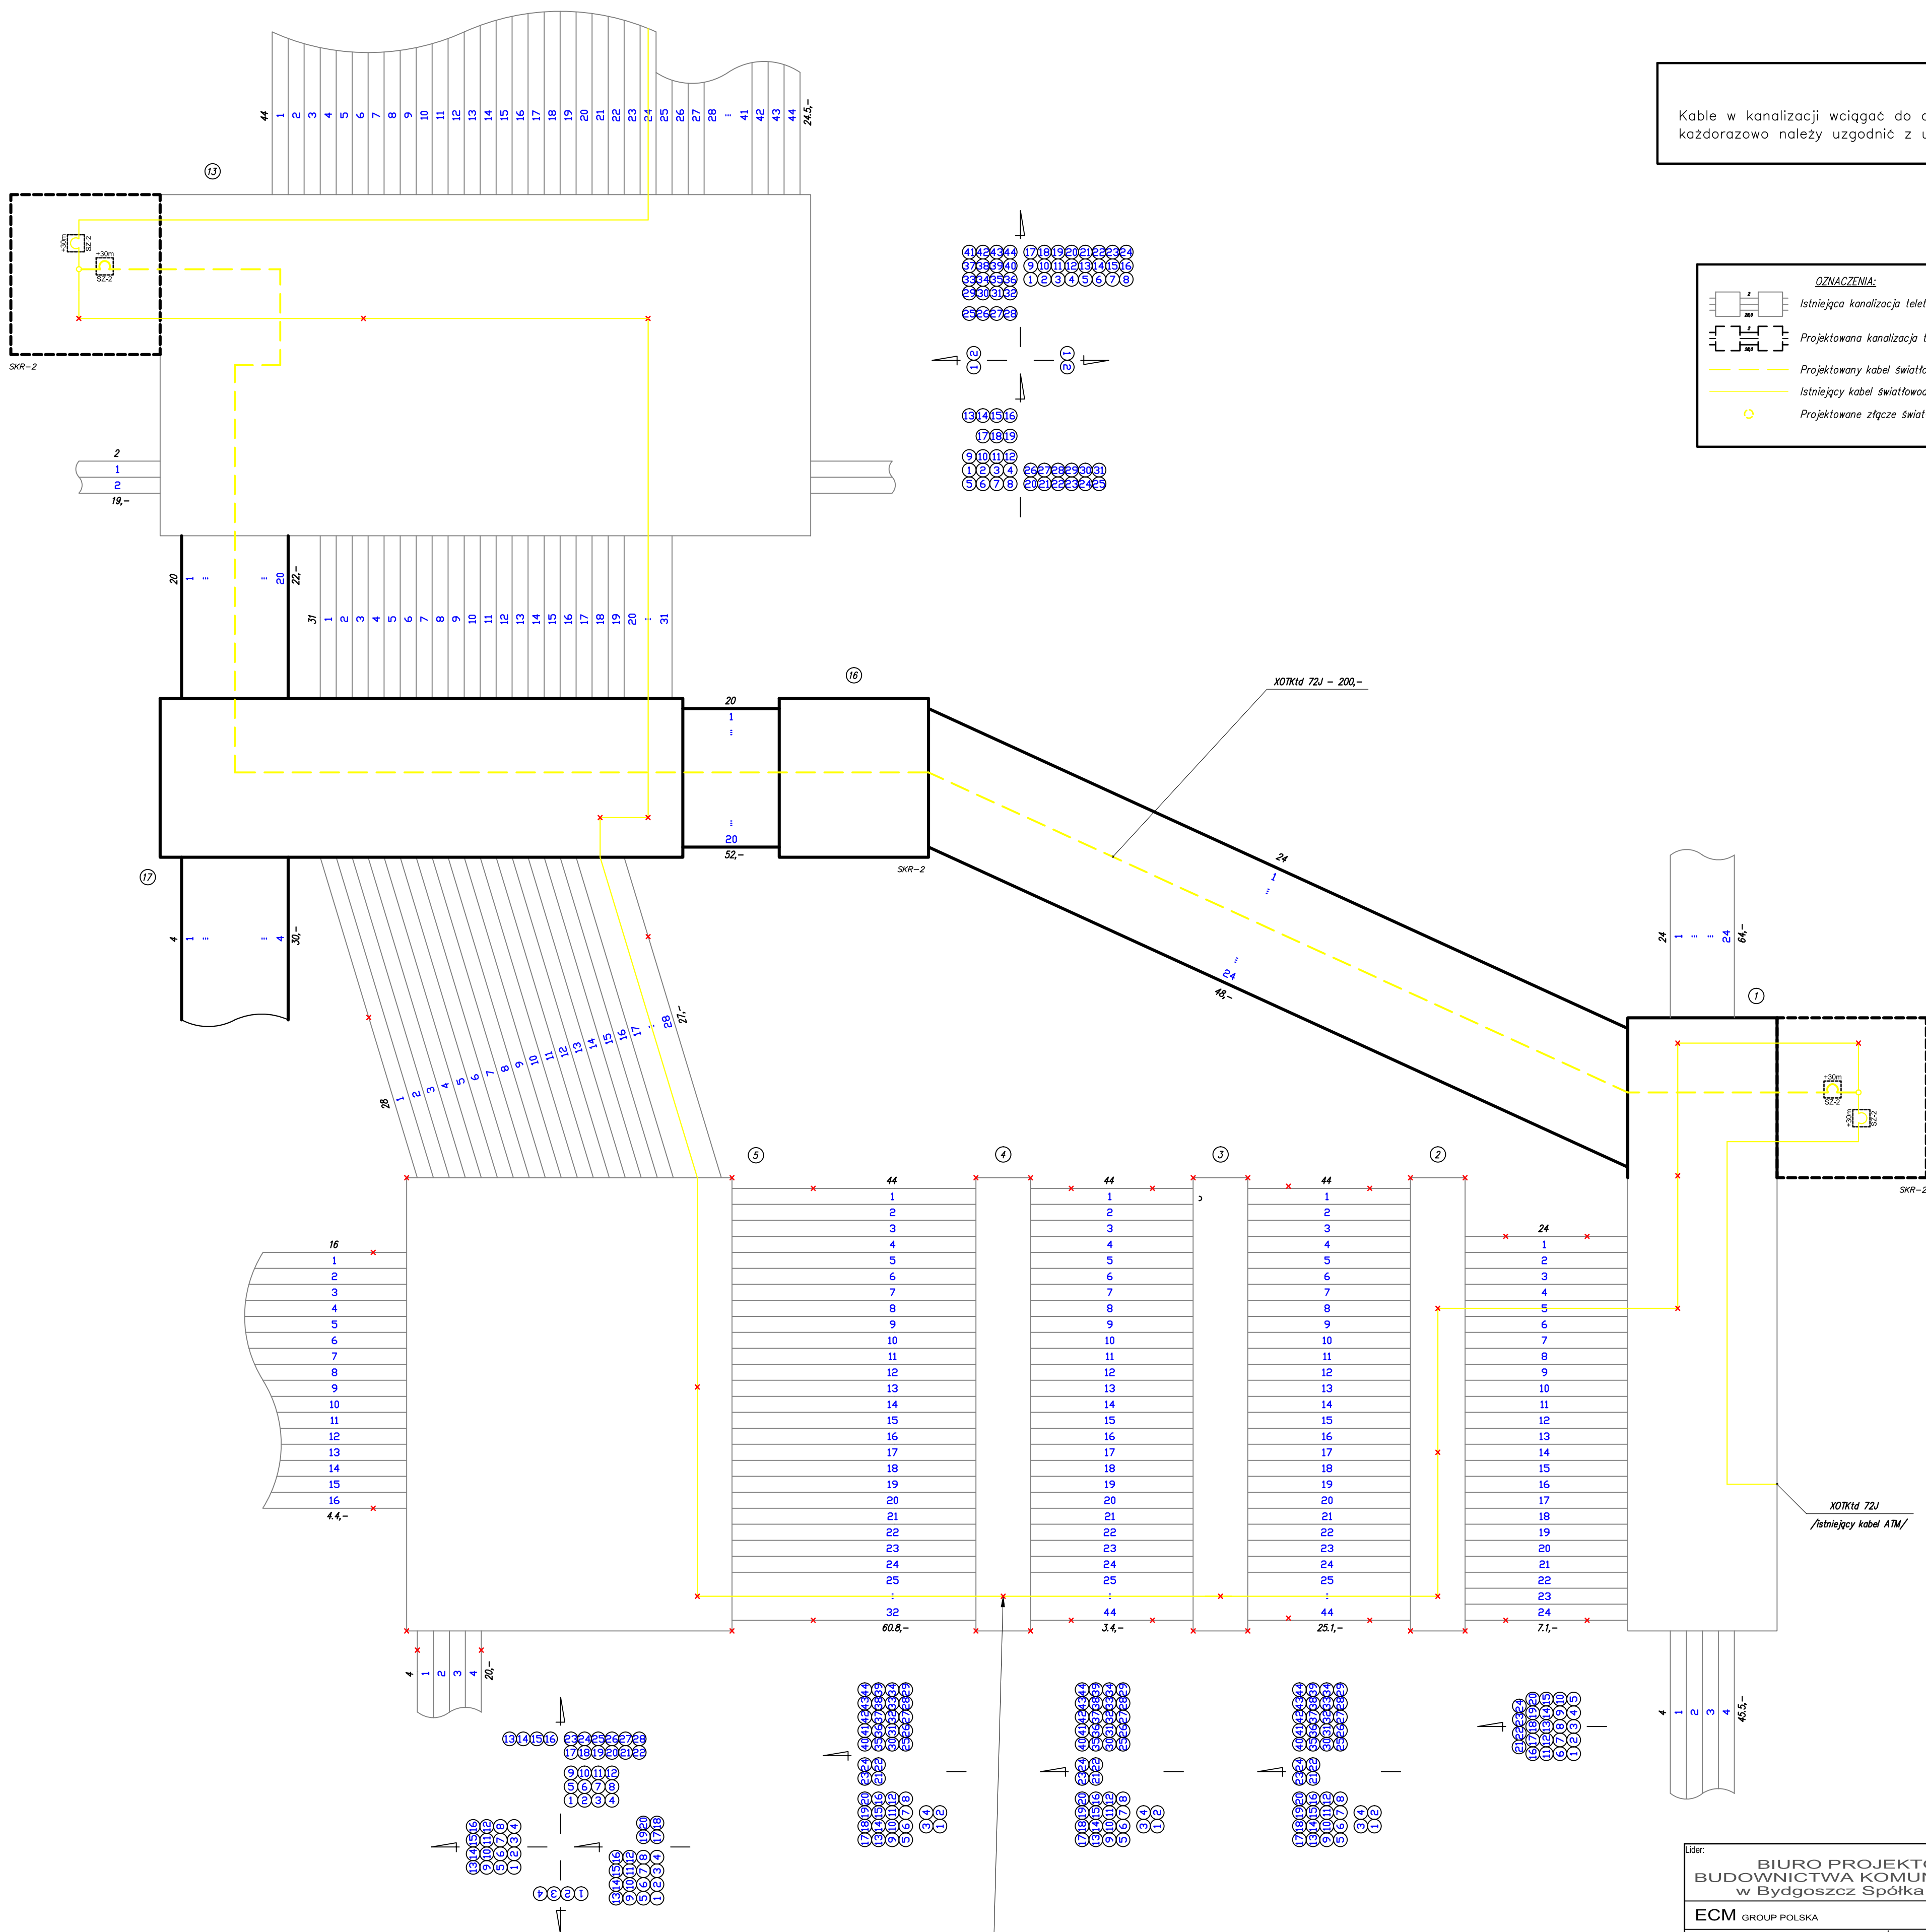

Kable w kanalizacji wciągać do otworów, które każdorazowo należy uzgodnić z użytkownikiem.

OZNACZENIA:

- Istniejąca kanalizacja teletechniczna
- Projektowana kanalizacja teletechniczna
- Projektowany kabel światłowodowy
- Istniejący kabel światłowodowy
- Projektowane złącze światłowodowe

L.dzr. BIURO PROJEKTÓW BUDOWNICTWA KOMUNALNEGO w Bydgoszczy Spółka z o.o. bPbK bydgoszcz			
ECM GROUP POLSKA			
Temat: Modernizacja kołowego odcinka linii nr 6 i 16 w Katowicach Brynowie	Teletechniczna	PW2	Bd 4449
	Branża	Stadium	Nr zlecenia
Przedmiot opracowania: schemat projektowanej sieci	Autor projektu	mgr inż. Sławomir Kupiński Uzasadnienie budowania w telekomunikacji do projektowania, wykonania i eksploatacji w specjalistycznych jednostkach w zakresie telekomunikacji w ramach dla (innych) i innych jednostek w ramach 2017/2018	
	Sprawdzą		
06.2010		-/-	3
Data		Skala	Nr rysunku