

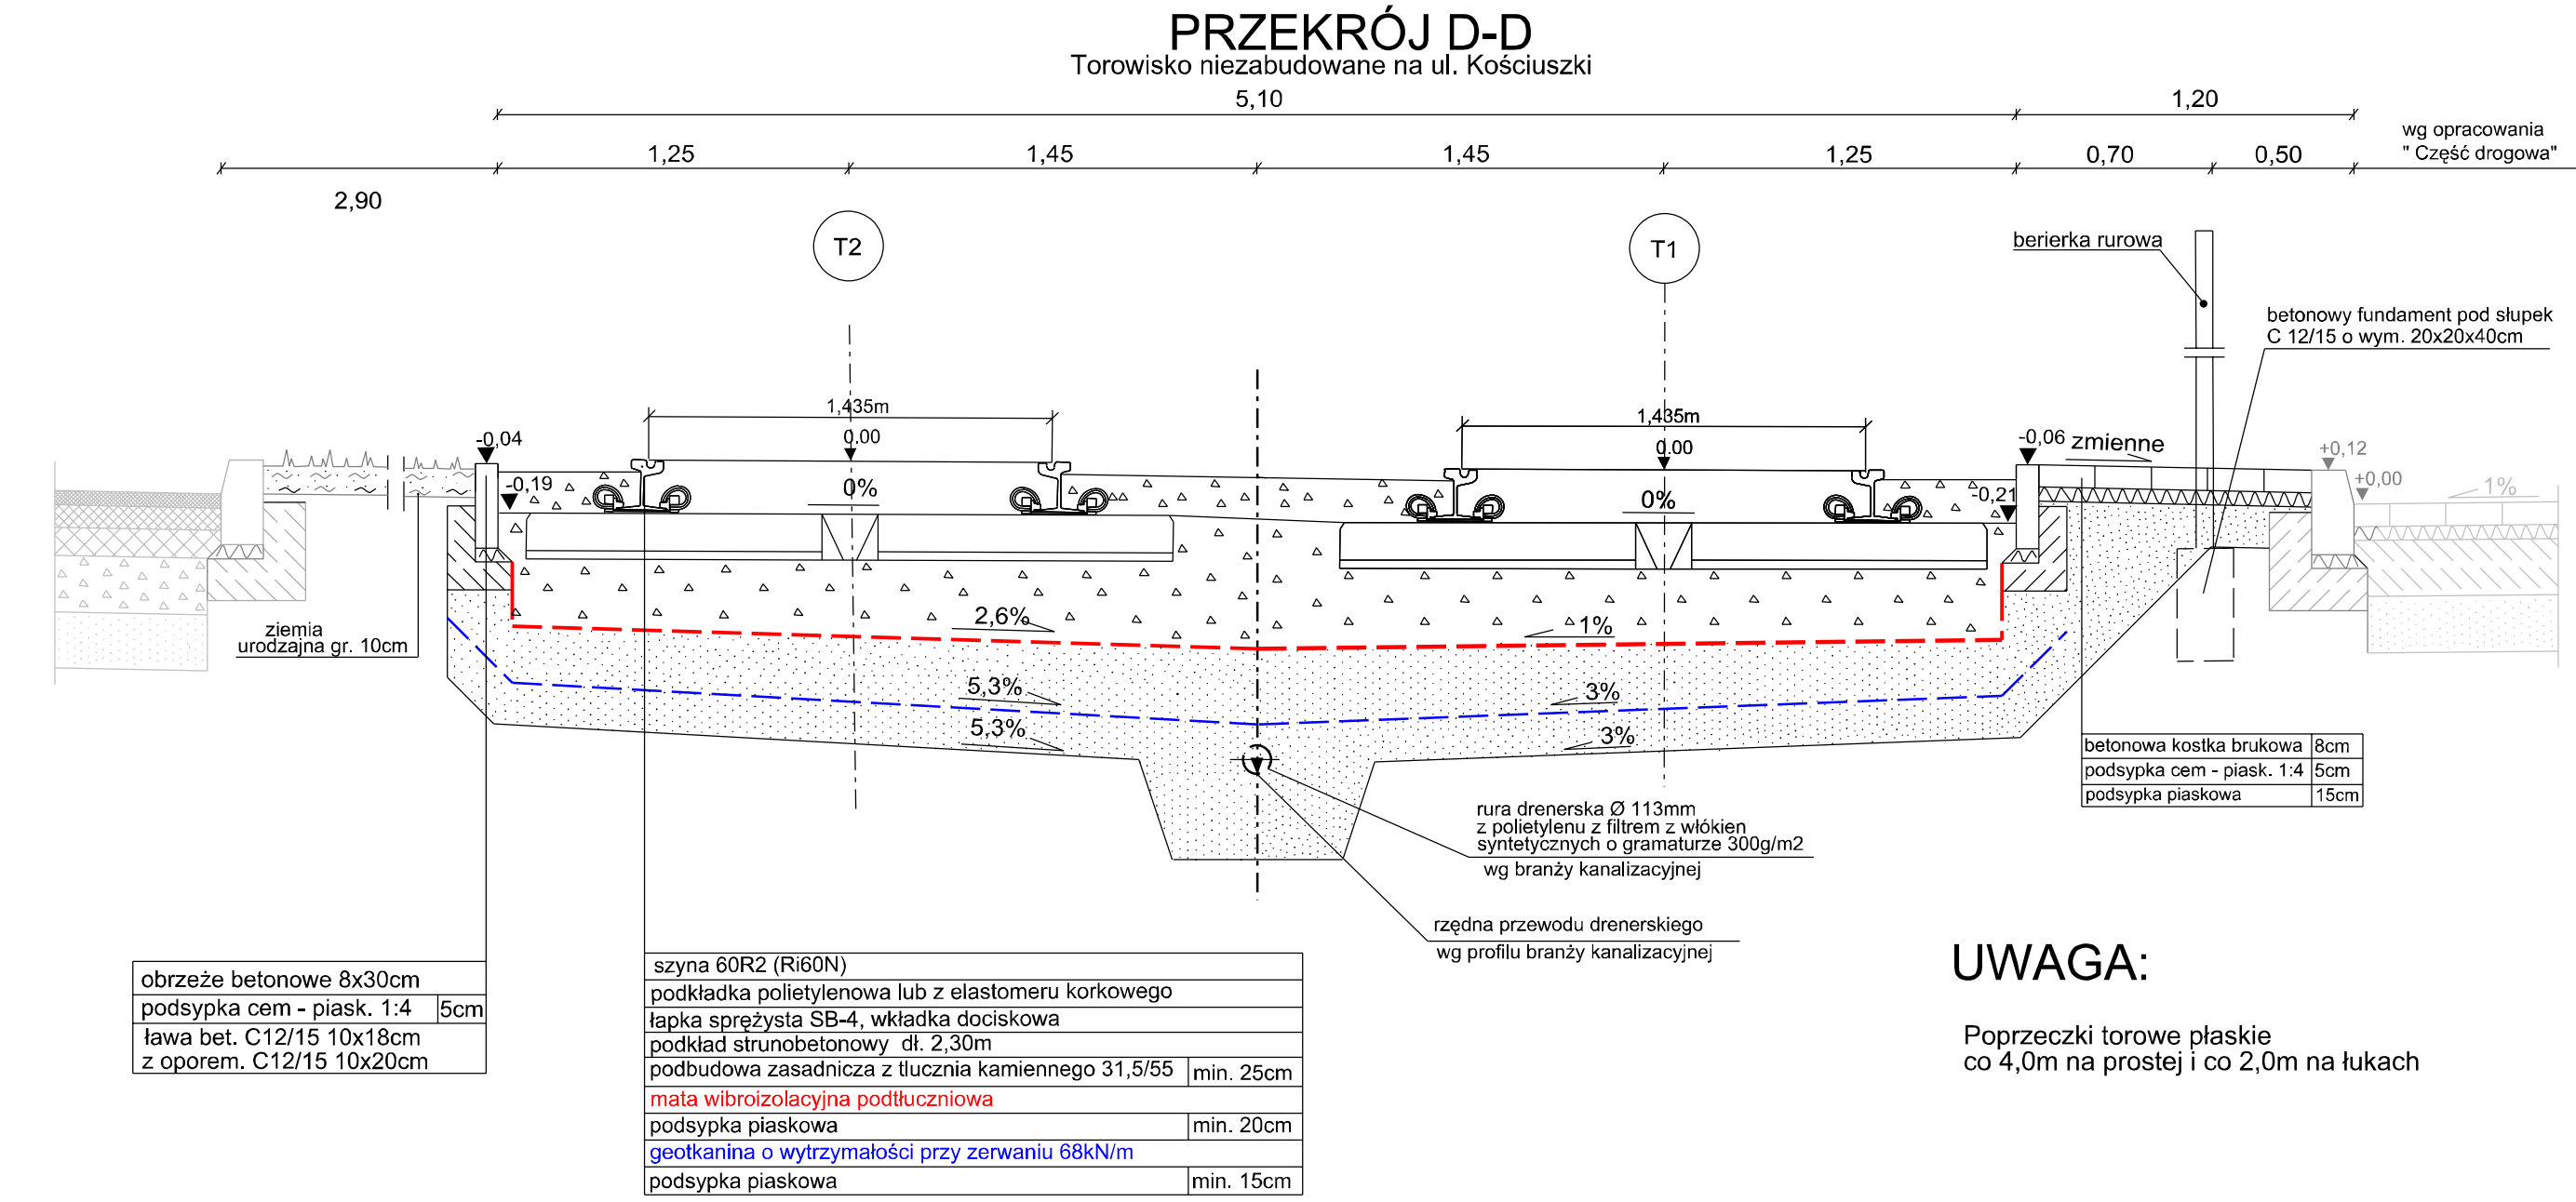
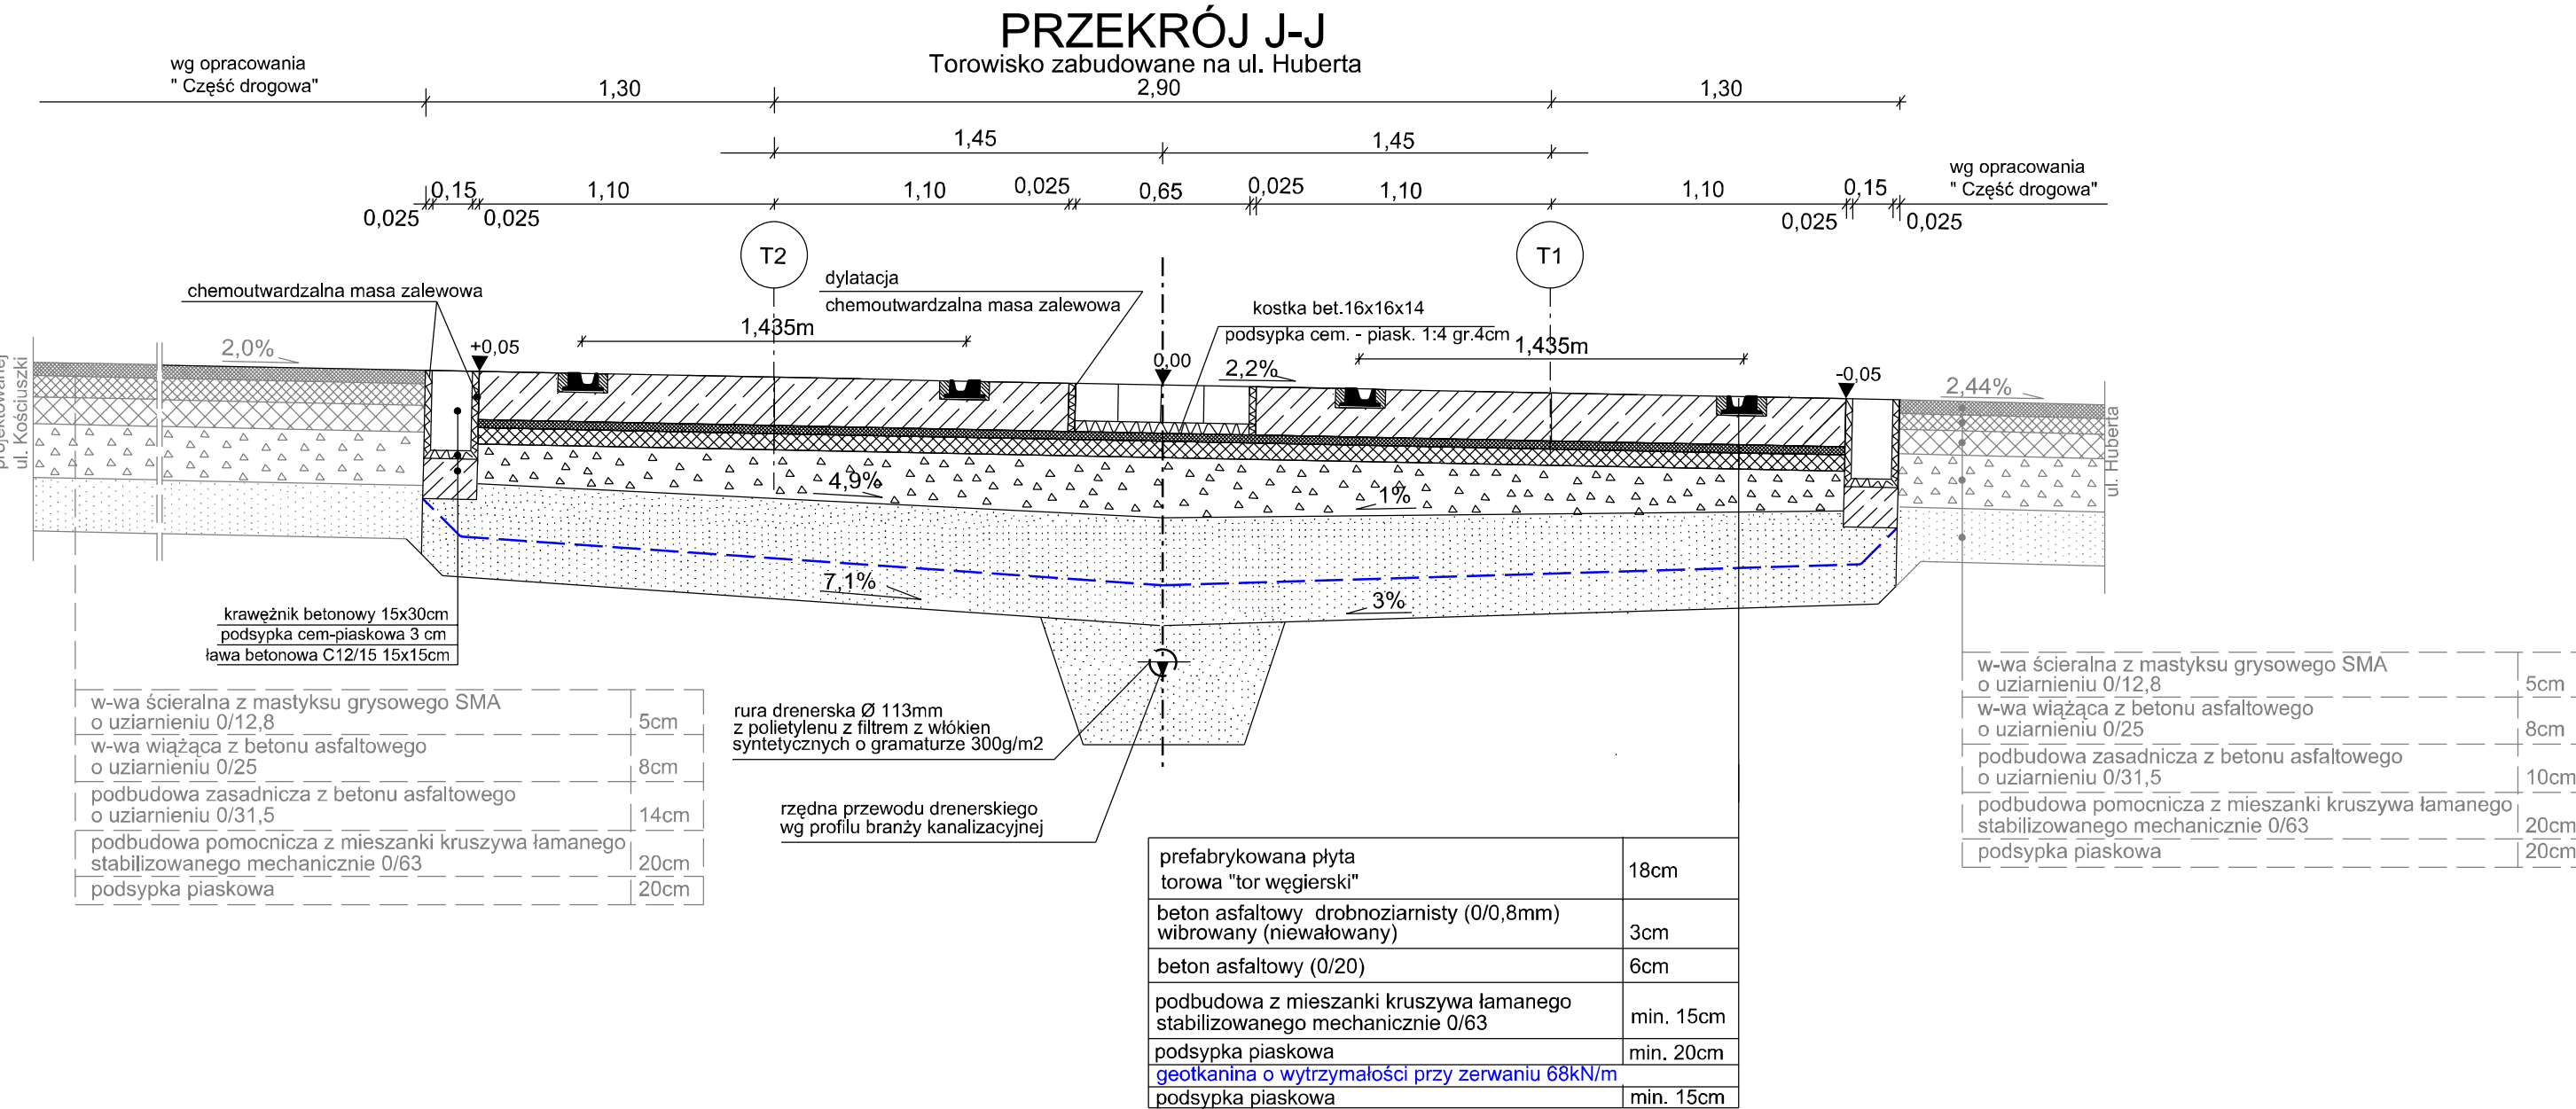


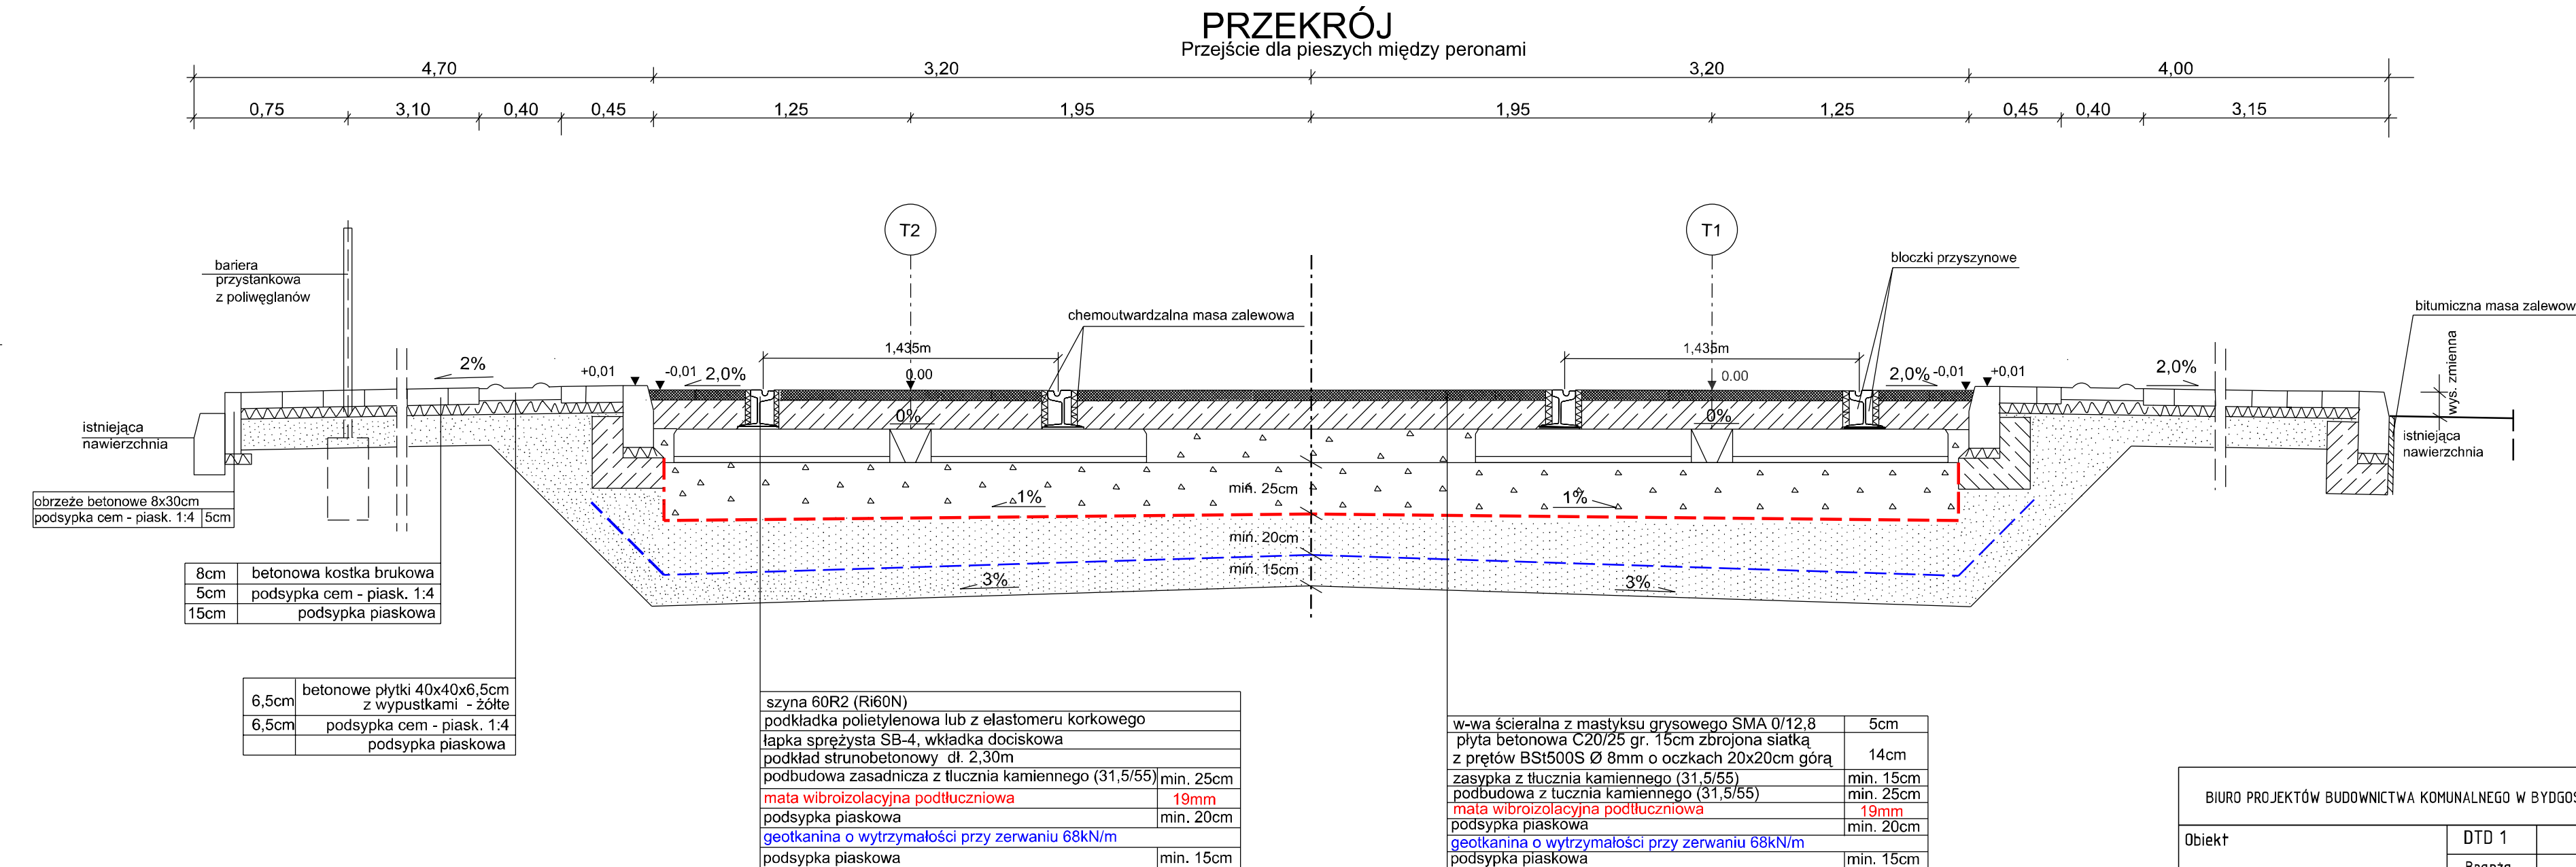

UWAGA:
Przeczki torowe płaskie
co 4,0m na prostej i co 2,0m na łukach

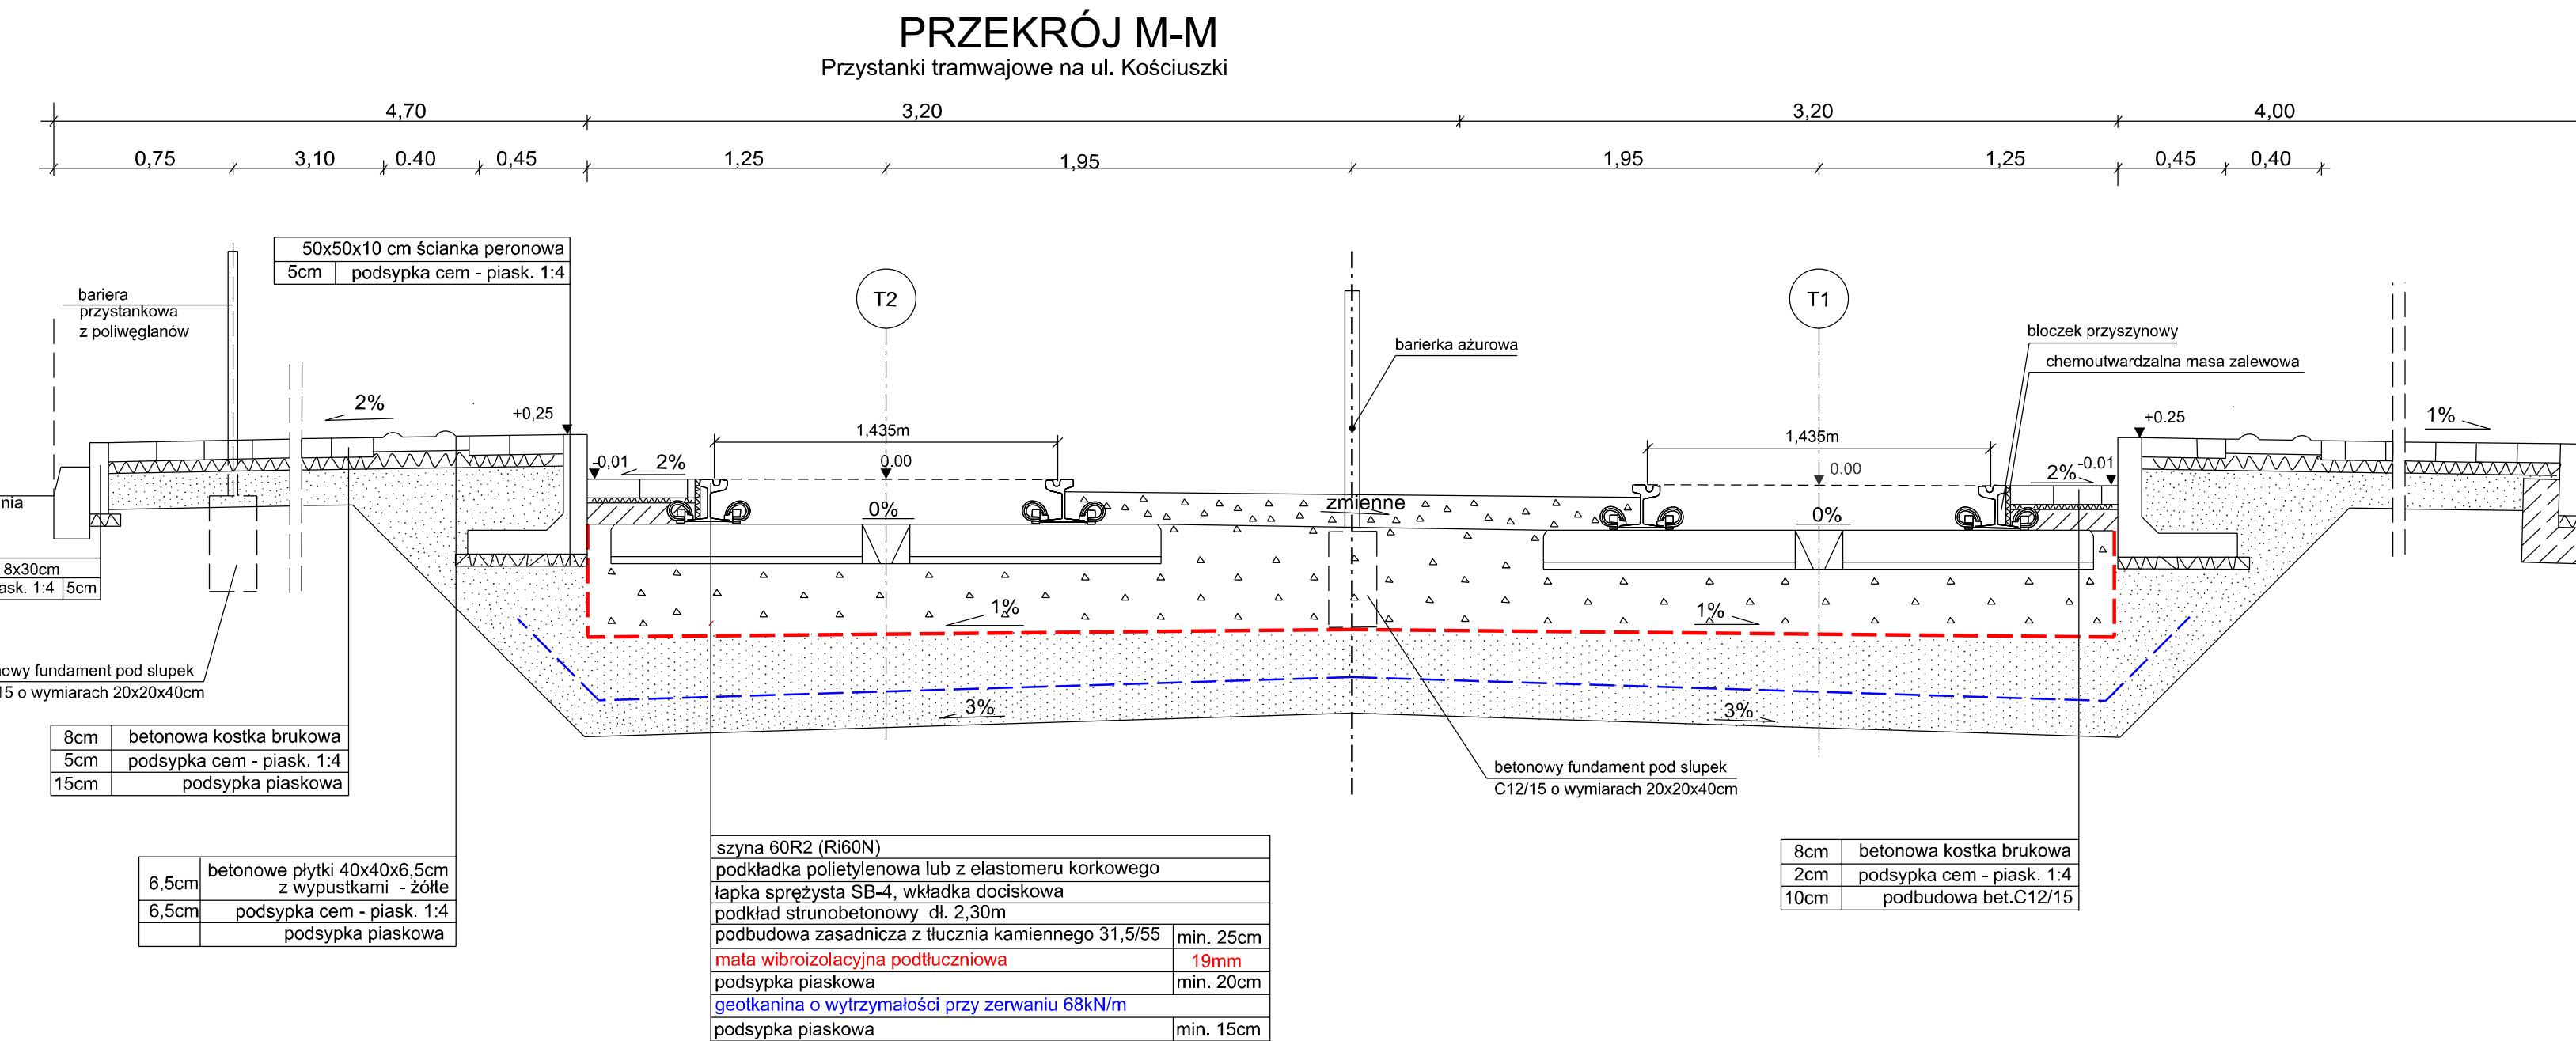

BIURO PROJEKTÓW BUDOWNICTWA KOMUNALNEGO W BYDGOSZCZY			 	
	branża	Nr zezwolenia		
	autor projektu	inż. Jerzy Kłier		
	opracował	Marcin Wudhik		
Przebieg konstrukcyjne (czesc torowa) Data	15.09.2010	125, szczegoly 120	3	Nr rysunku
	Data	Skala		